## PIANTA FONDAZIONI 1/2 - Scala 1:200




## PROFILO LONGITUDINALE 1/2 - Scala 1:200




## PIANTA FONDAZIONI 2/2 - Scala 1:200



## PROFILO LONGITUDINALE 2/2 - Scala 1:200

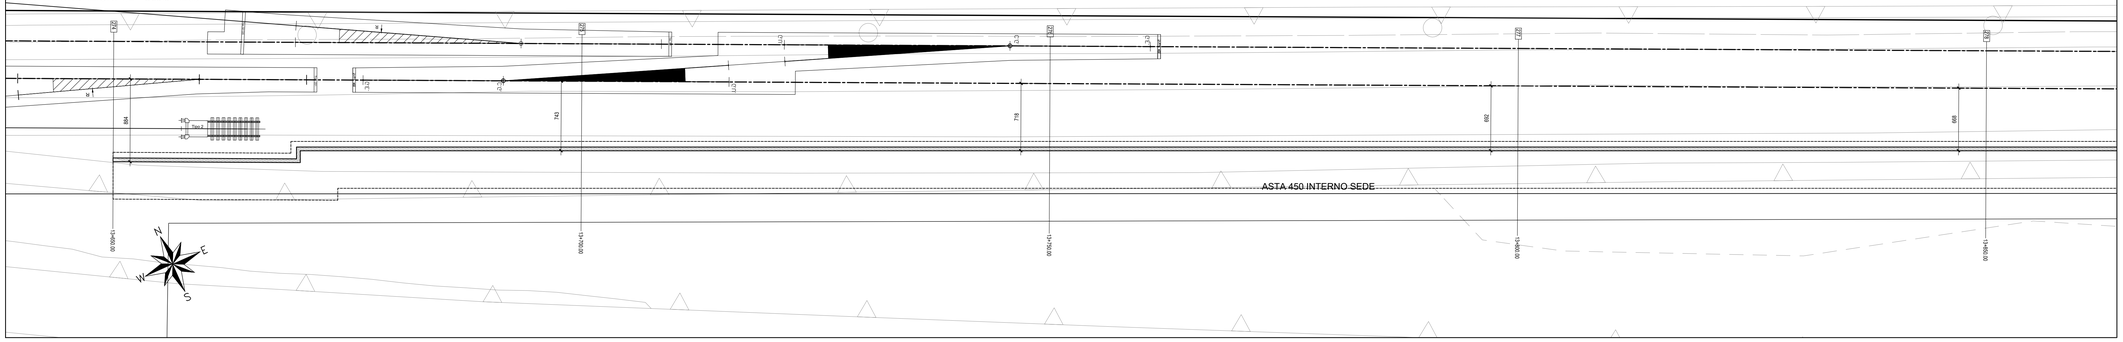


## PIANTA CHIAVE

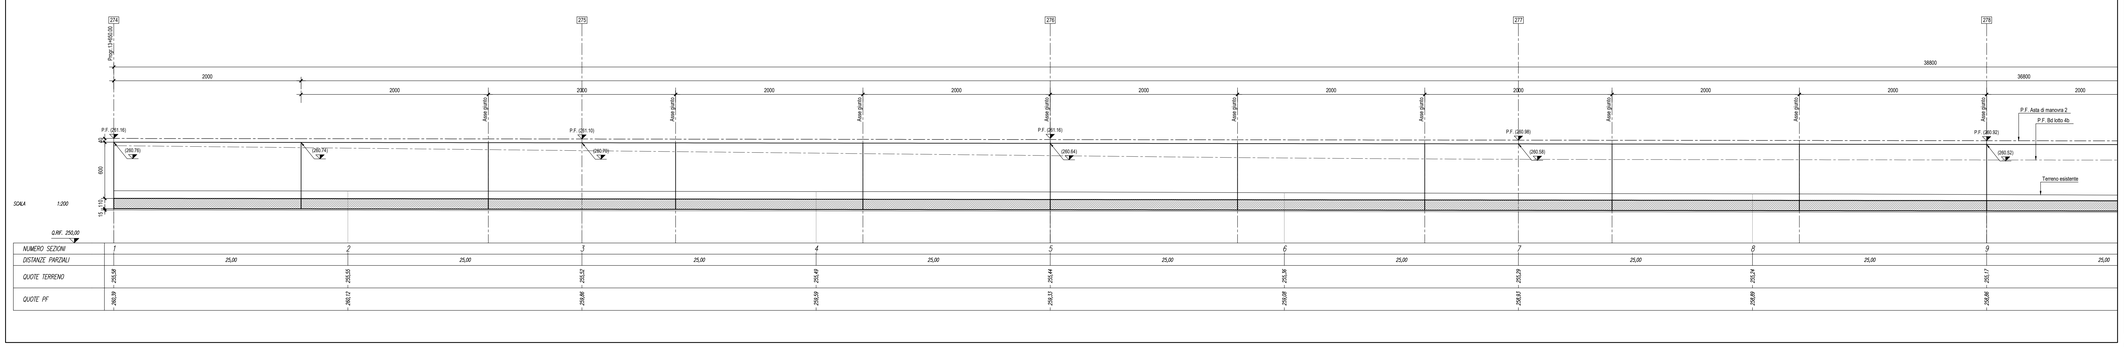


## SEZIONE TIPO-Scala 1:100

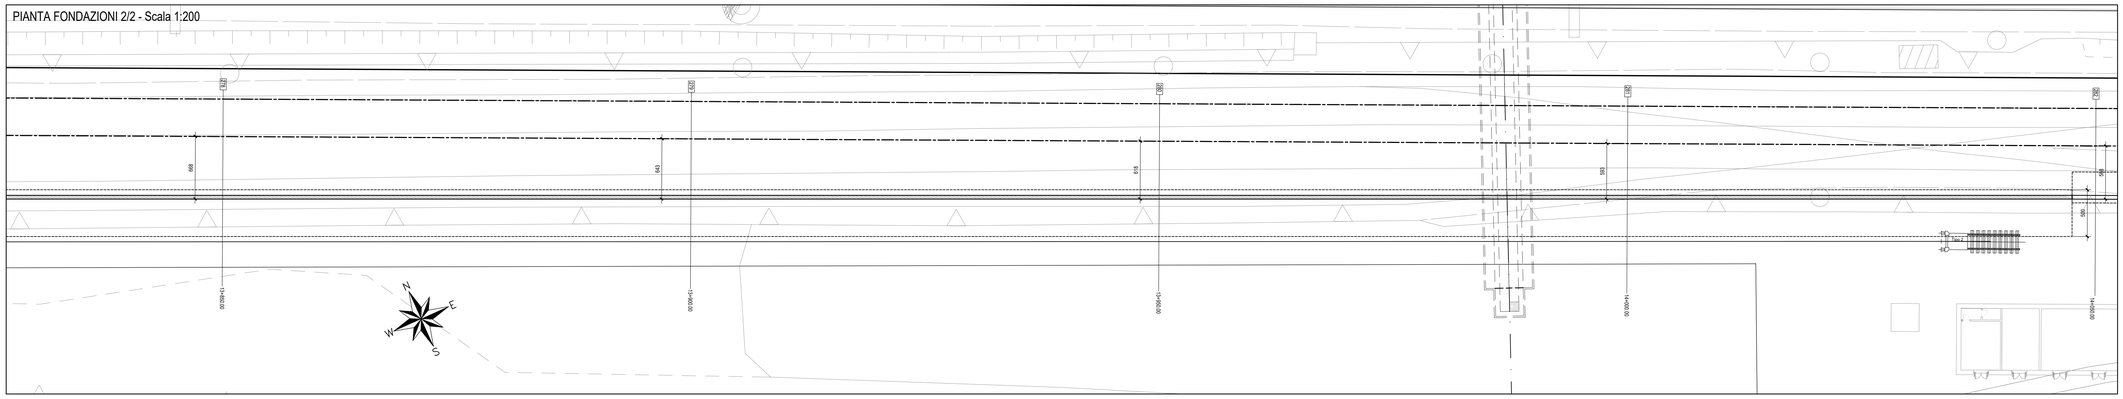


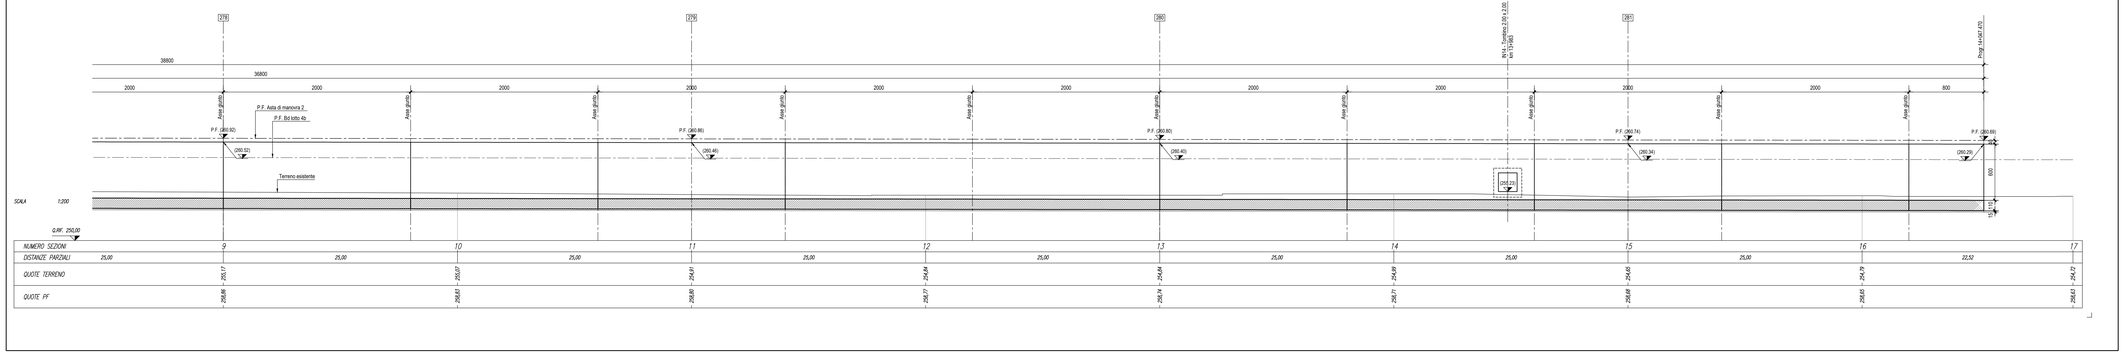COMMITTENTE:

RFI RETE FERROVIARIA ITALIANA
GRUPPO FERROVIE DELLO STATO ITALIANE

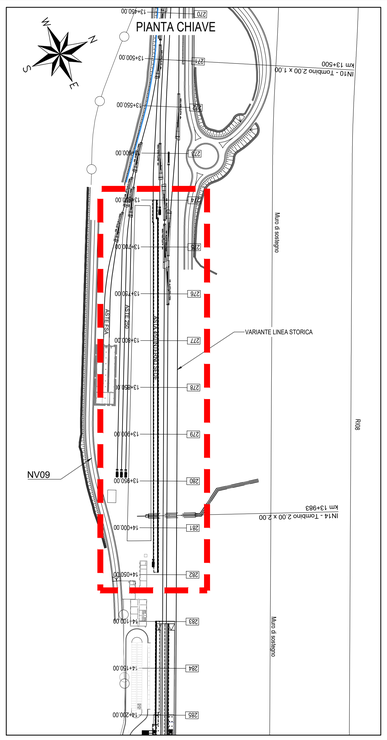PROGETTAZIONE:

ITALFERR
GRUPPO FERROVIE DELLO STATO ITALIANE

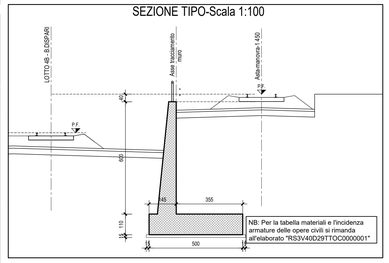**DIRETTRICE FERROVIARIA MESSINA - CATANIA - PALERMO**

**NUOVO COLLEGAMENTO PALERMO - CATANIA**

**U.O. INFRASTRUTTURE CENTRO**

**PROGETTO DEFINITIVO**

**TRATTA NUOVA ENNA - DITTAINO (LOTTO 4B)**

OPERE CIVILI

Opere di sostegno e di imbocco
RI08 - Muro di sostegno da pk 13+650 a pk 14+047

Pianta fondazioni e profilo

SCALA: 1:200

| COMMESSA | LOTTO | FASE | ENTE | TIPO DOC. | OPERA/DISCIPLINA | PROGR. | REV. |
|---|---|---|---|---|---|---|---|
| RS3V | 40 | D | 29 | L9 | RI0805 | 001 | A |

| Rev. | Descrizione | Redatto | Data | Verificato | Data | Approvato | Data | Autorizzato Data |
|---|---|---|---|---|---|---|---|---|
| A | Emissione esecutiva | M. Pantino | Dicembre 2019 | M. Arcangeli | Dicembre 2019 | F. Sansone | Dicembre 2019 | Fabbrini Dicembre 2019 |

File: RS3V40D29L9RI0805001A.dwg

n. Elab.: 290_6