PLANIMETRIA SCAVO FASE 1 - Scala 1:200

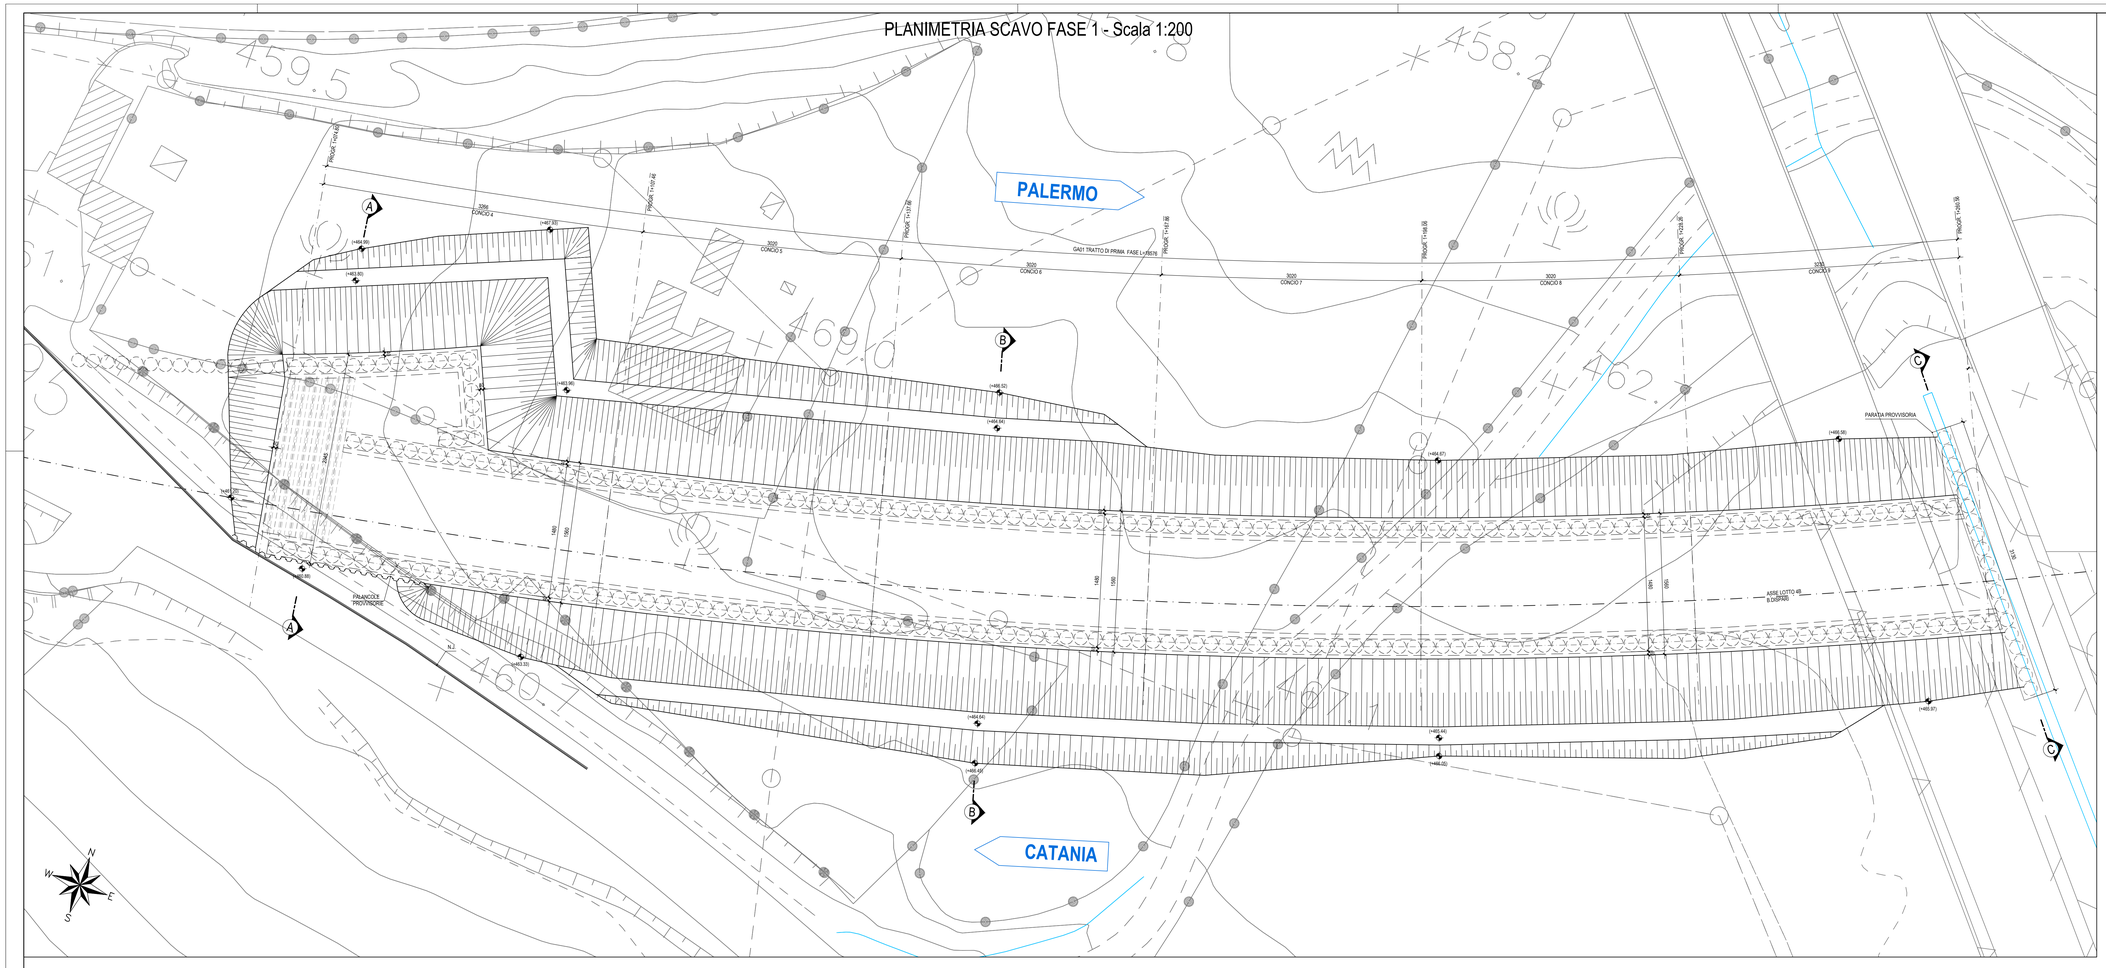

KEYPLAN - Scala 1:2000

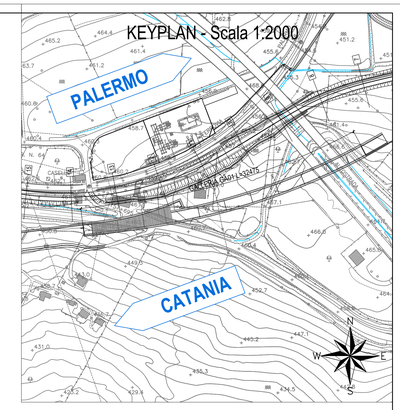

NB: Per la tabella materiali e l'incidenza armature delle opere civili si rimanda all'elaborato "RS3V40D29TTOC0000001"

SEZIONE A-A - Scala 1:100

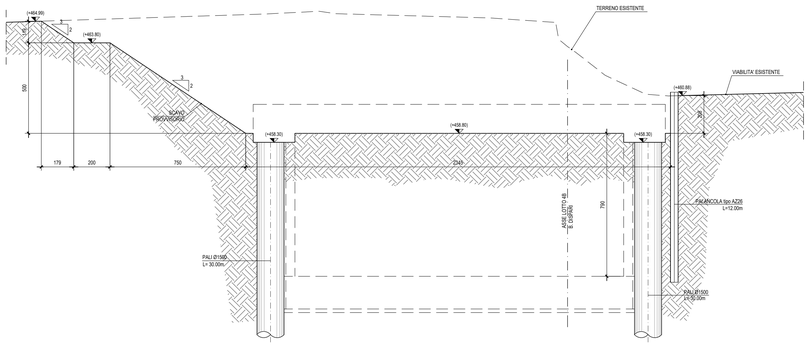

SEZIONE B-B - Scala 1:100

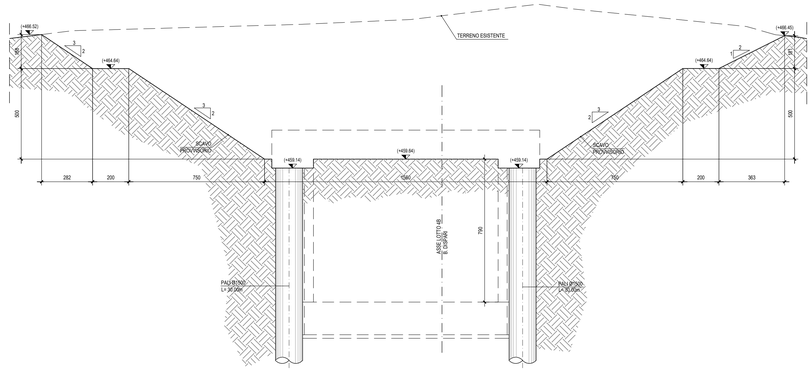

COMMITTENTE: RFI RETE FERROVIARIA ITALIANA – GRUPPO FERROVIE DELLO STATO ITALIANE

PROGETTAZIONE: ITALFERR – GRUPPO FERROVIE DELLO STATO ITALIANE

DIRETTRICE FERROVIARIA MESSINA - CATANIA - PALERMO

NUOVO COLLEGAMENTO PALERMO - CATANIA

U.O. INFRASTRUTTURE CENTRO

PROGETTO DEFINITIVO

TRATTA NUOVA ENNA - DITTAINO (LOTTO 4B)

OPERE CIVILI

Gallerie artificiali
Galleria Artificiale GA01

Scavo 1di2

SCALA: Varie

COMMESSA	LOTTO	FASE	ENTE	TIPO DOC.	OPERA/DISCIPLINA	PROGR.	REV.
RS3V	40	D	29	PZ	GA0100	001	B

Rev.	Descrizione	Redatto	Data	Verificato	Data	Approvato	Data	Autorizzato Data
A	Emissione esecutiva	M.Bianti	Dicembre 2019	M. Arcangeli	Dicembre 2019	F.Sammino	Dicembre 2019	Febbraio 2020
B	Emissione esecutiva	M.Bianti	Febbraio 2020	M. Arcangeli	Febbraio 2020	F.Sammino	Febbraio 2020	

File: RS3V40D29PZGA0100001B.dwg — n. Elab.: 301