




SEZIONE LONGITUDINALE - Scala 1:50

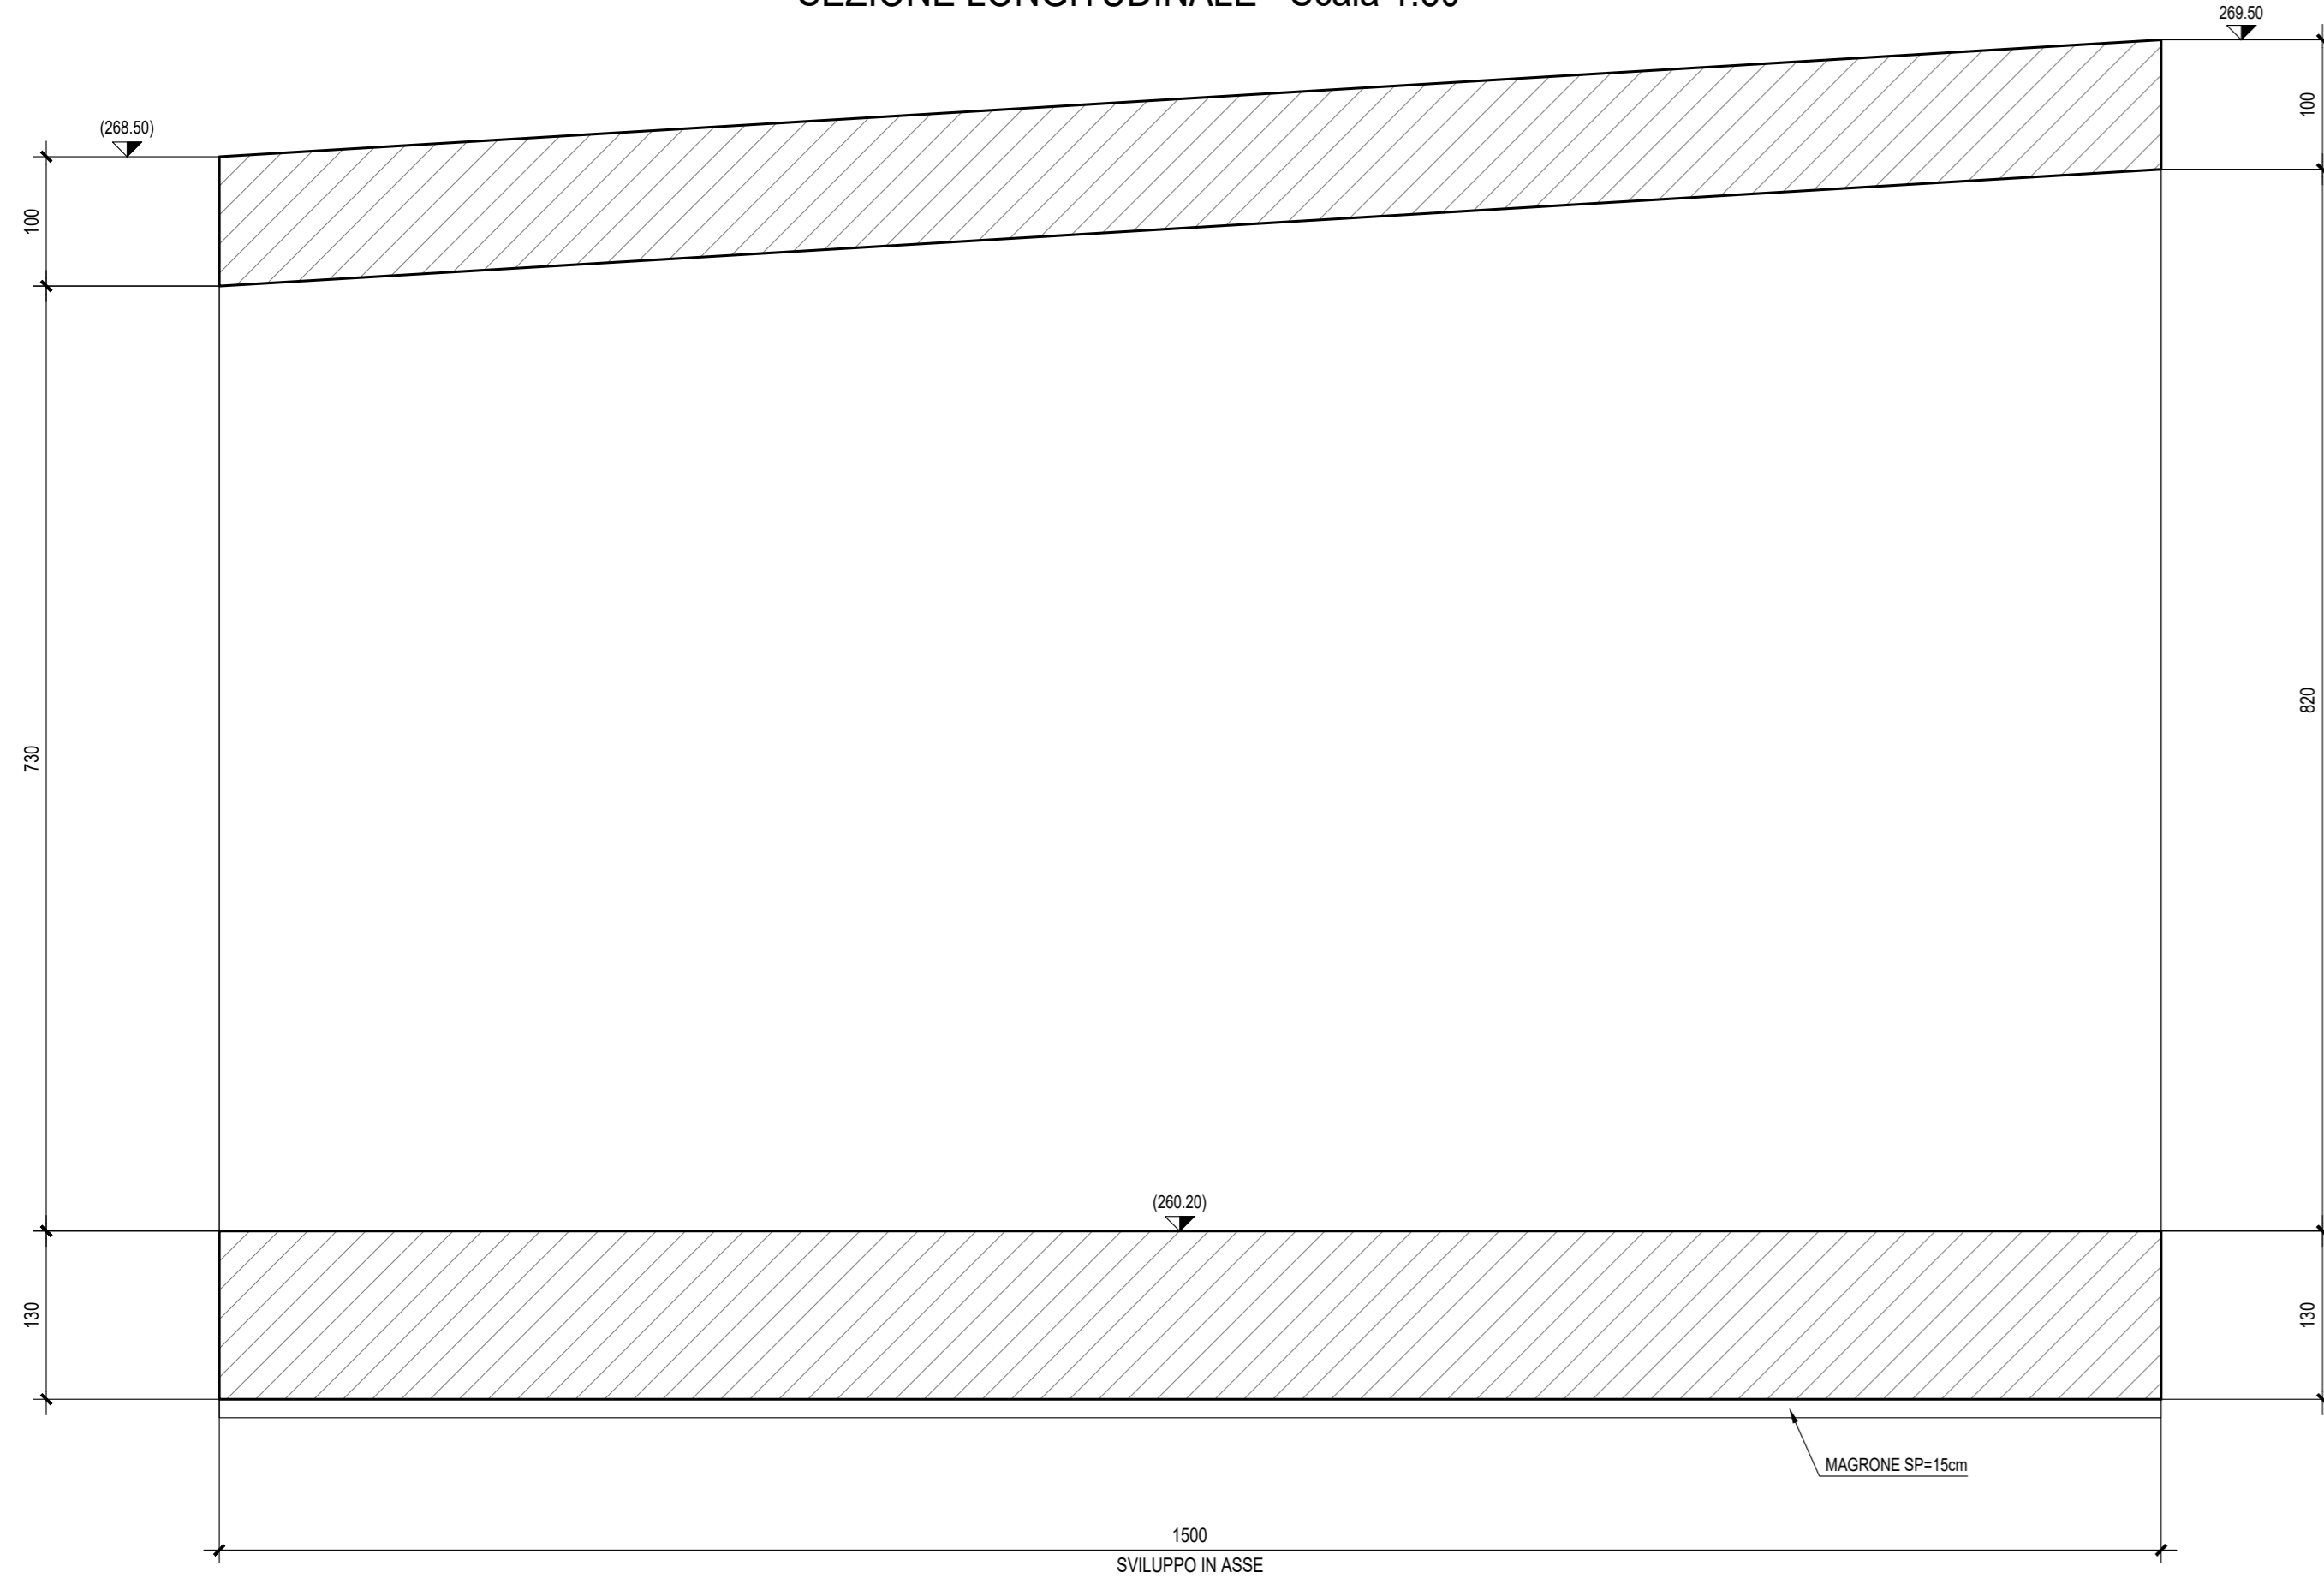


SEZIONE LONGITUDINALE - Scala 1:50

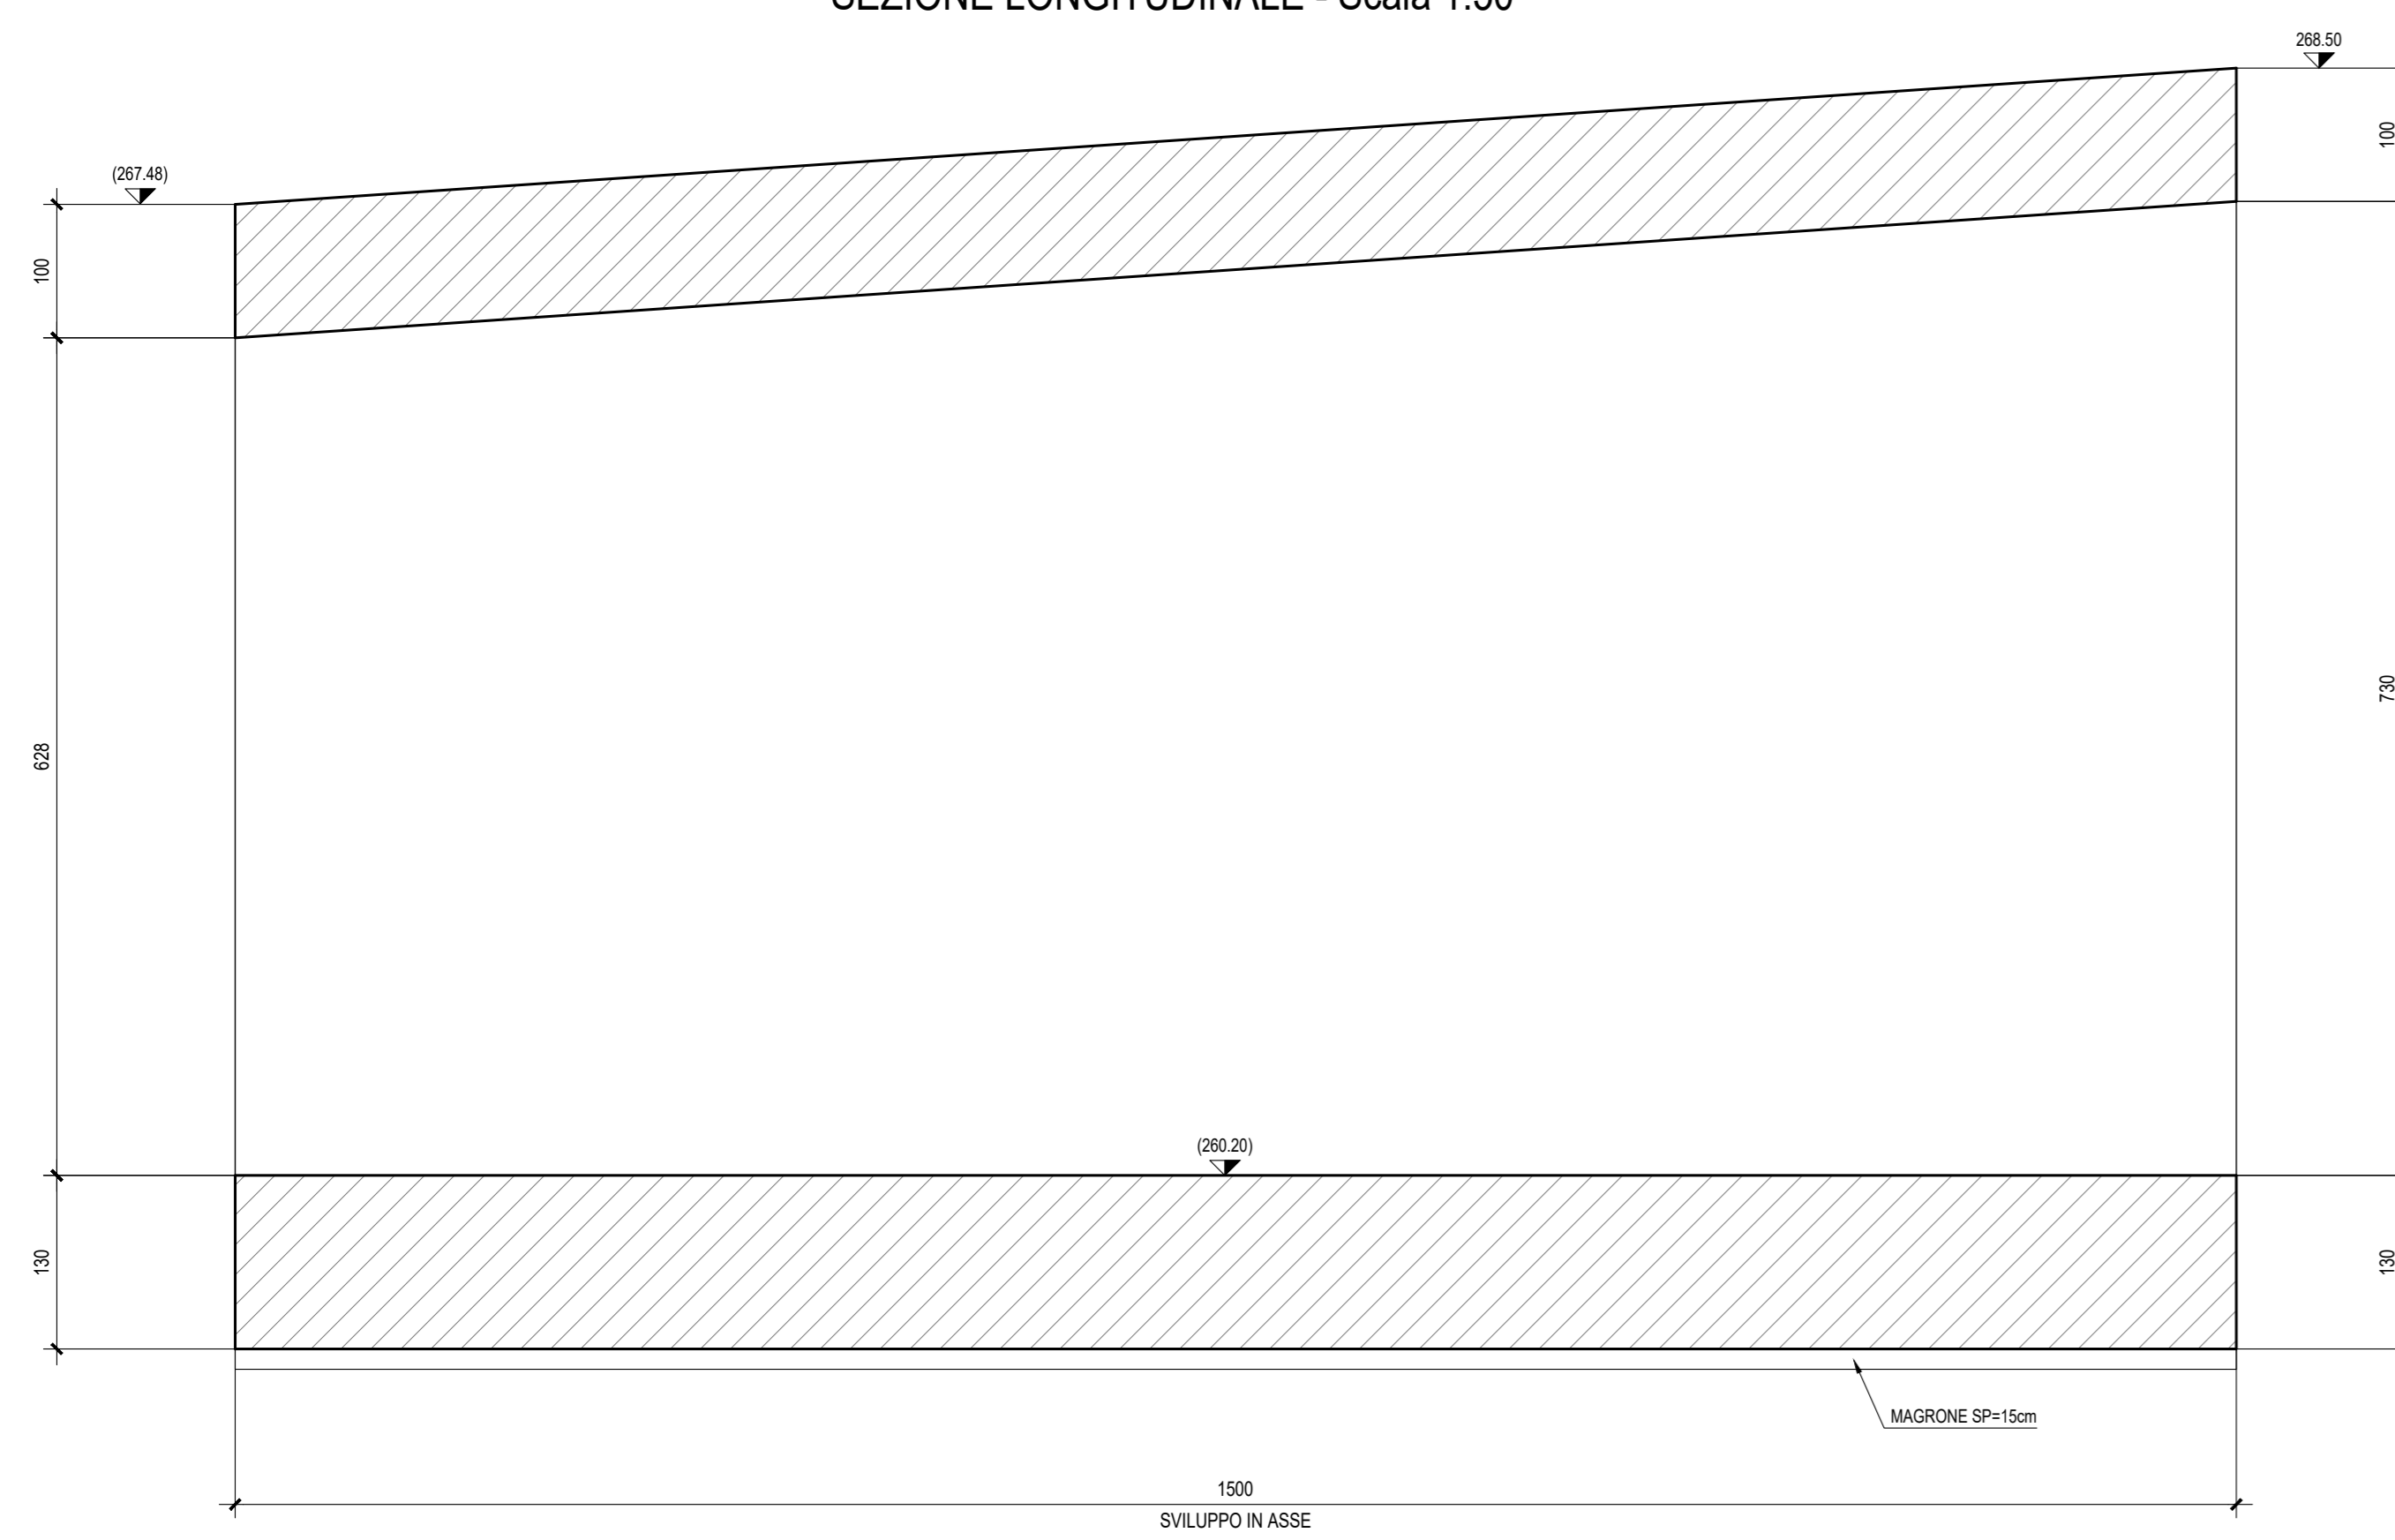


SEZIONE LONGITUDINALE - Scala 1:50

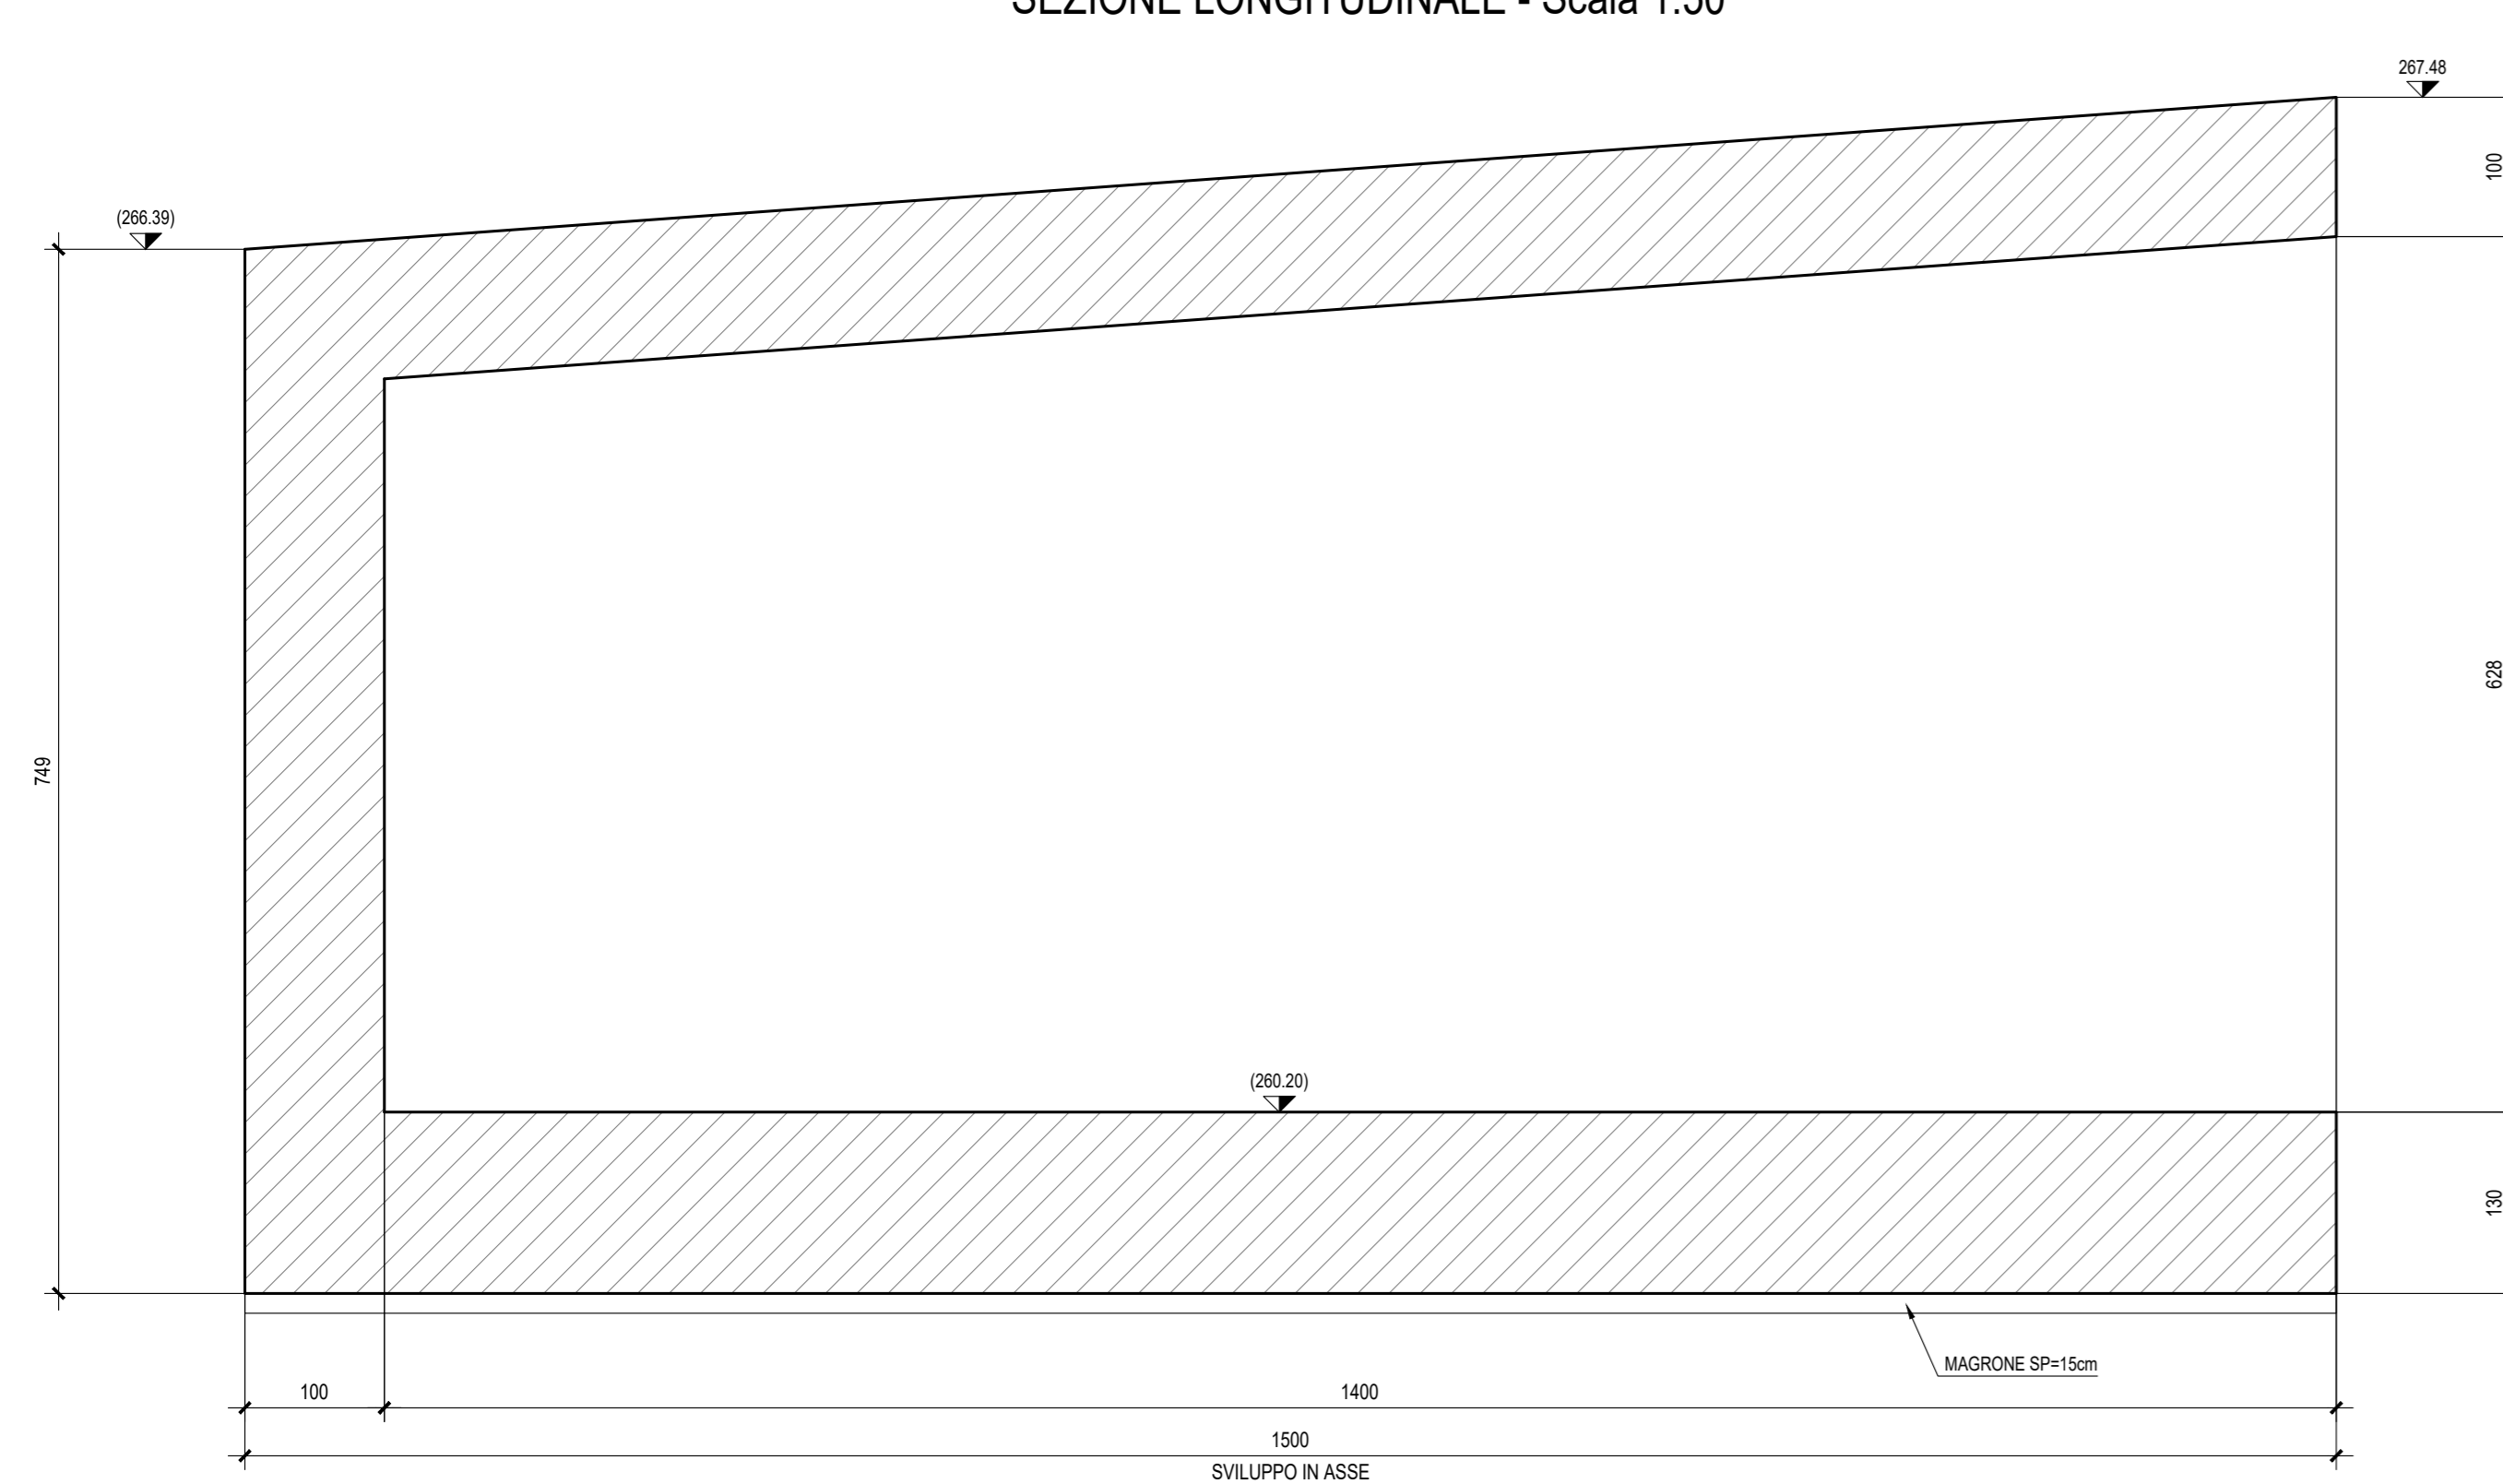


SEZIONE TRASVERSALE - Scala 1:50

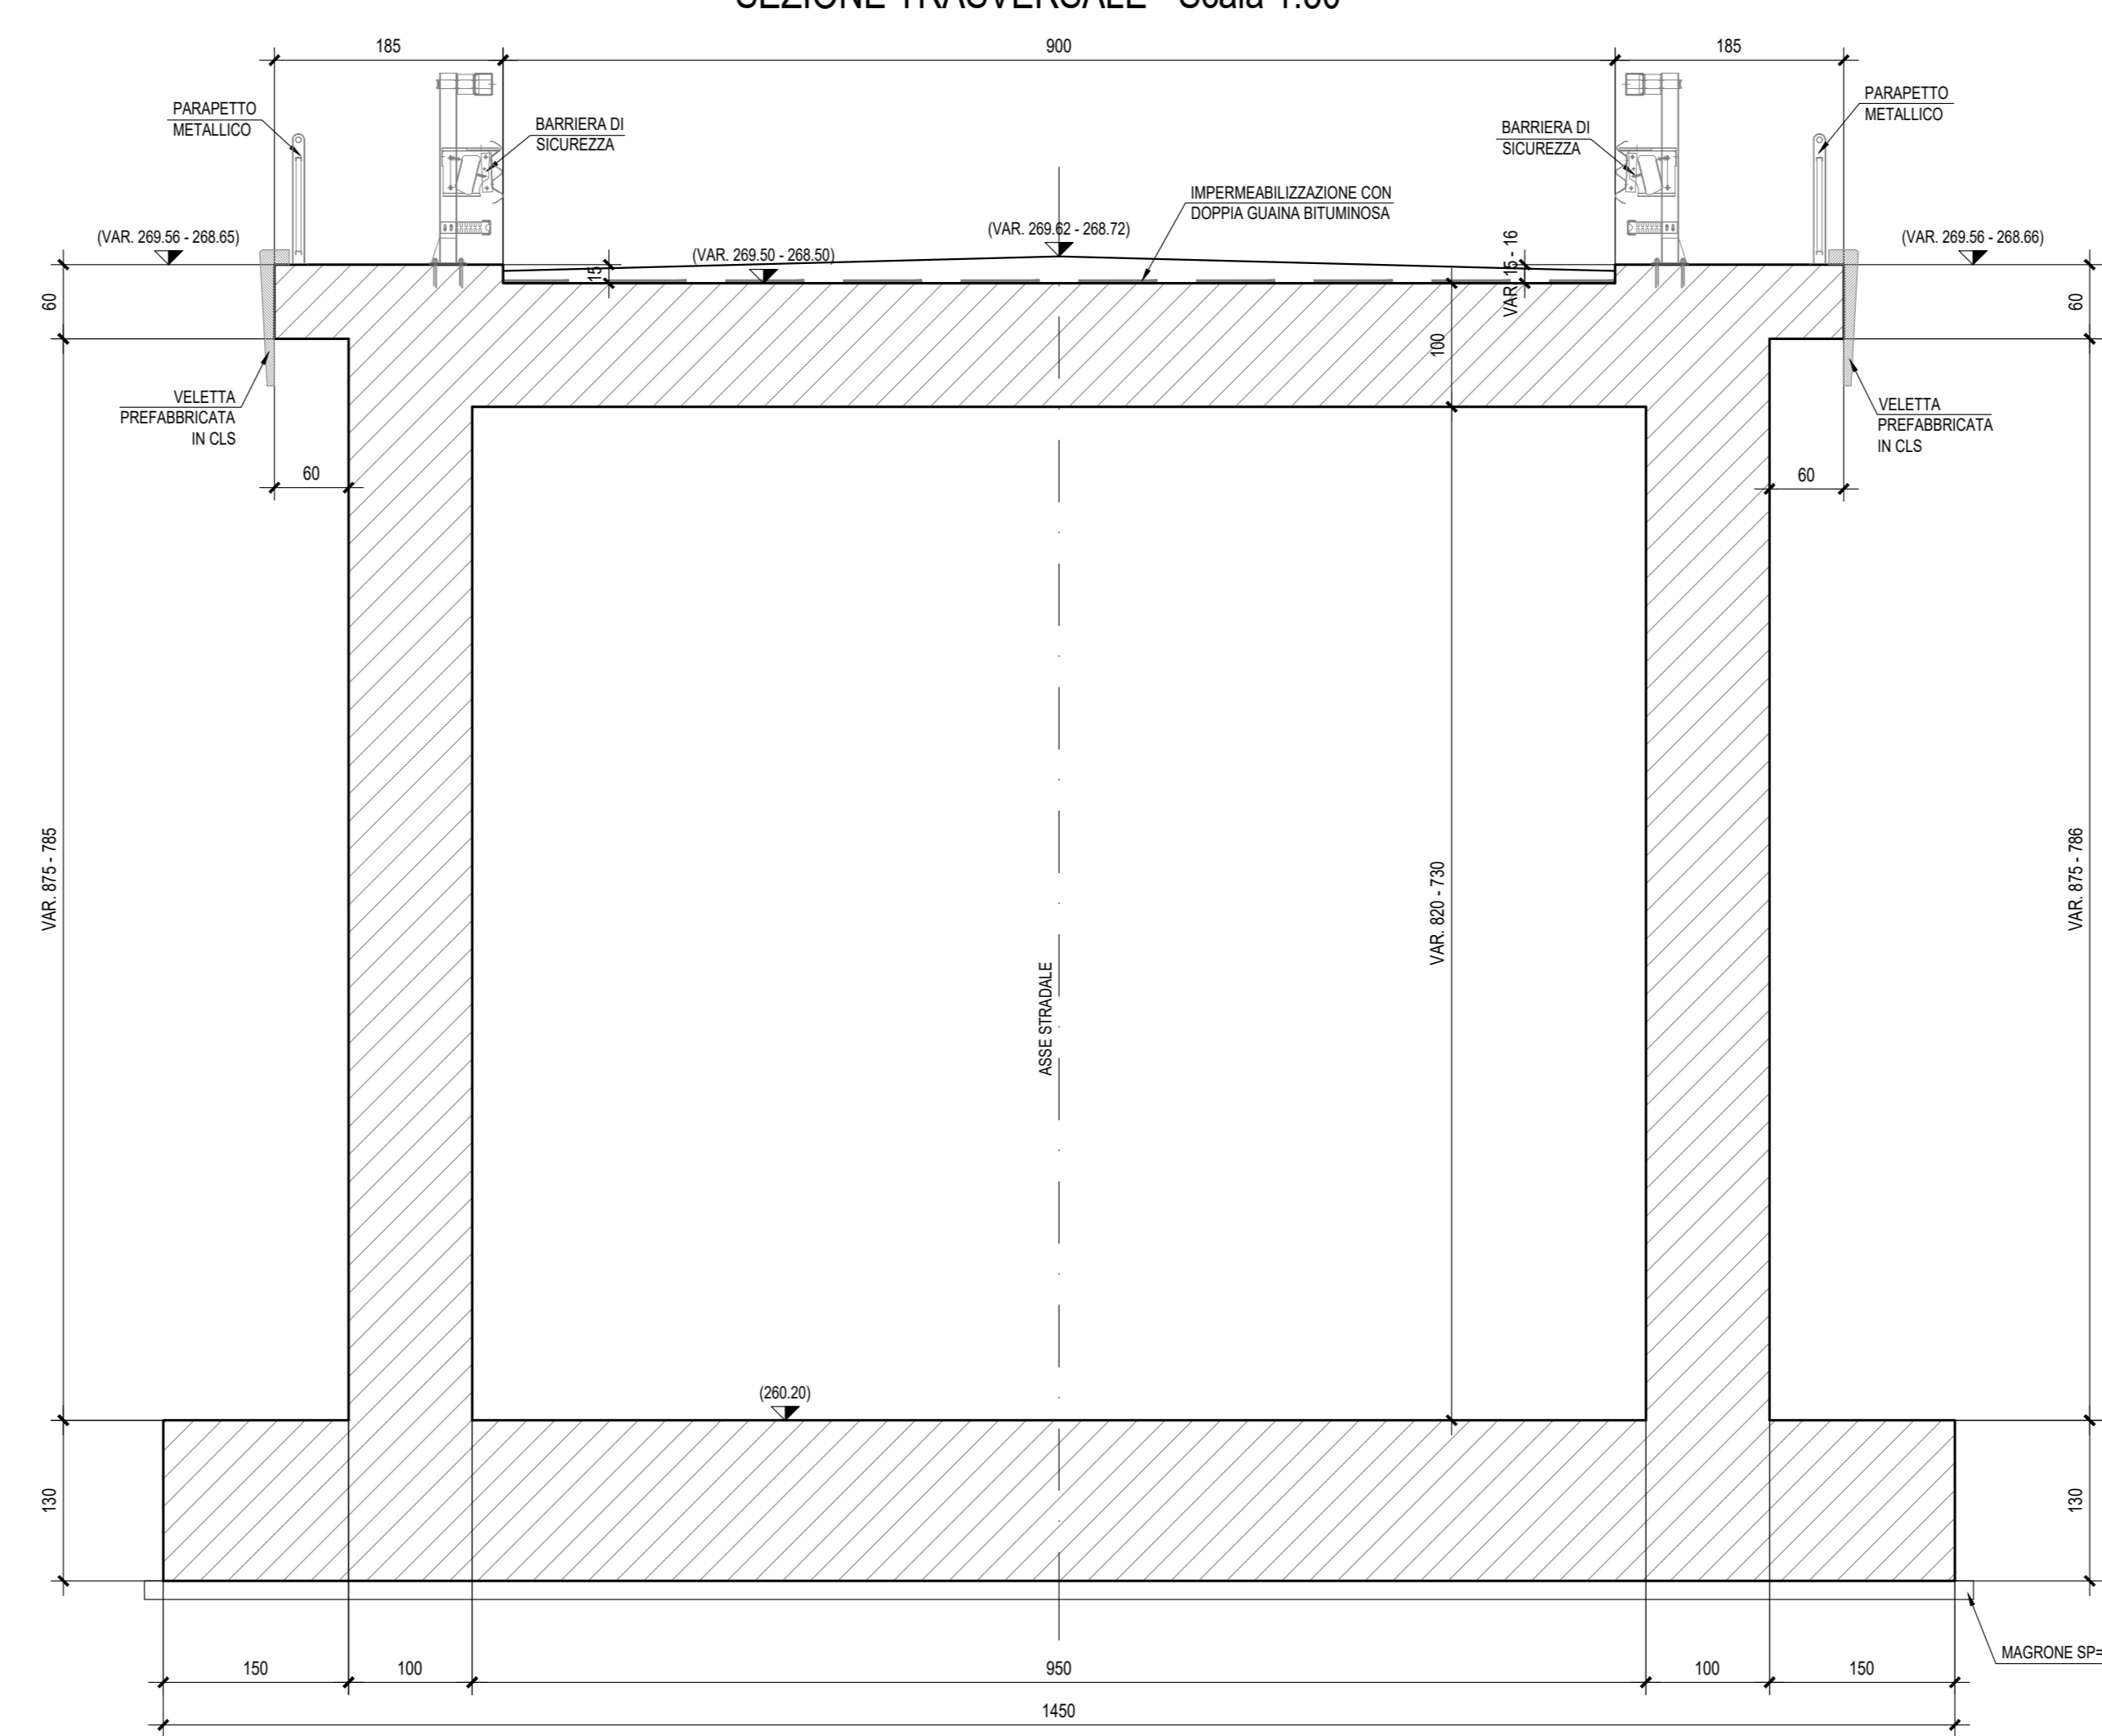


SEZIONE TRASVERSALE - Scala 1:50

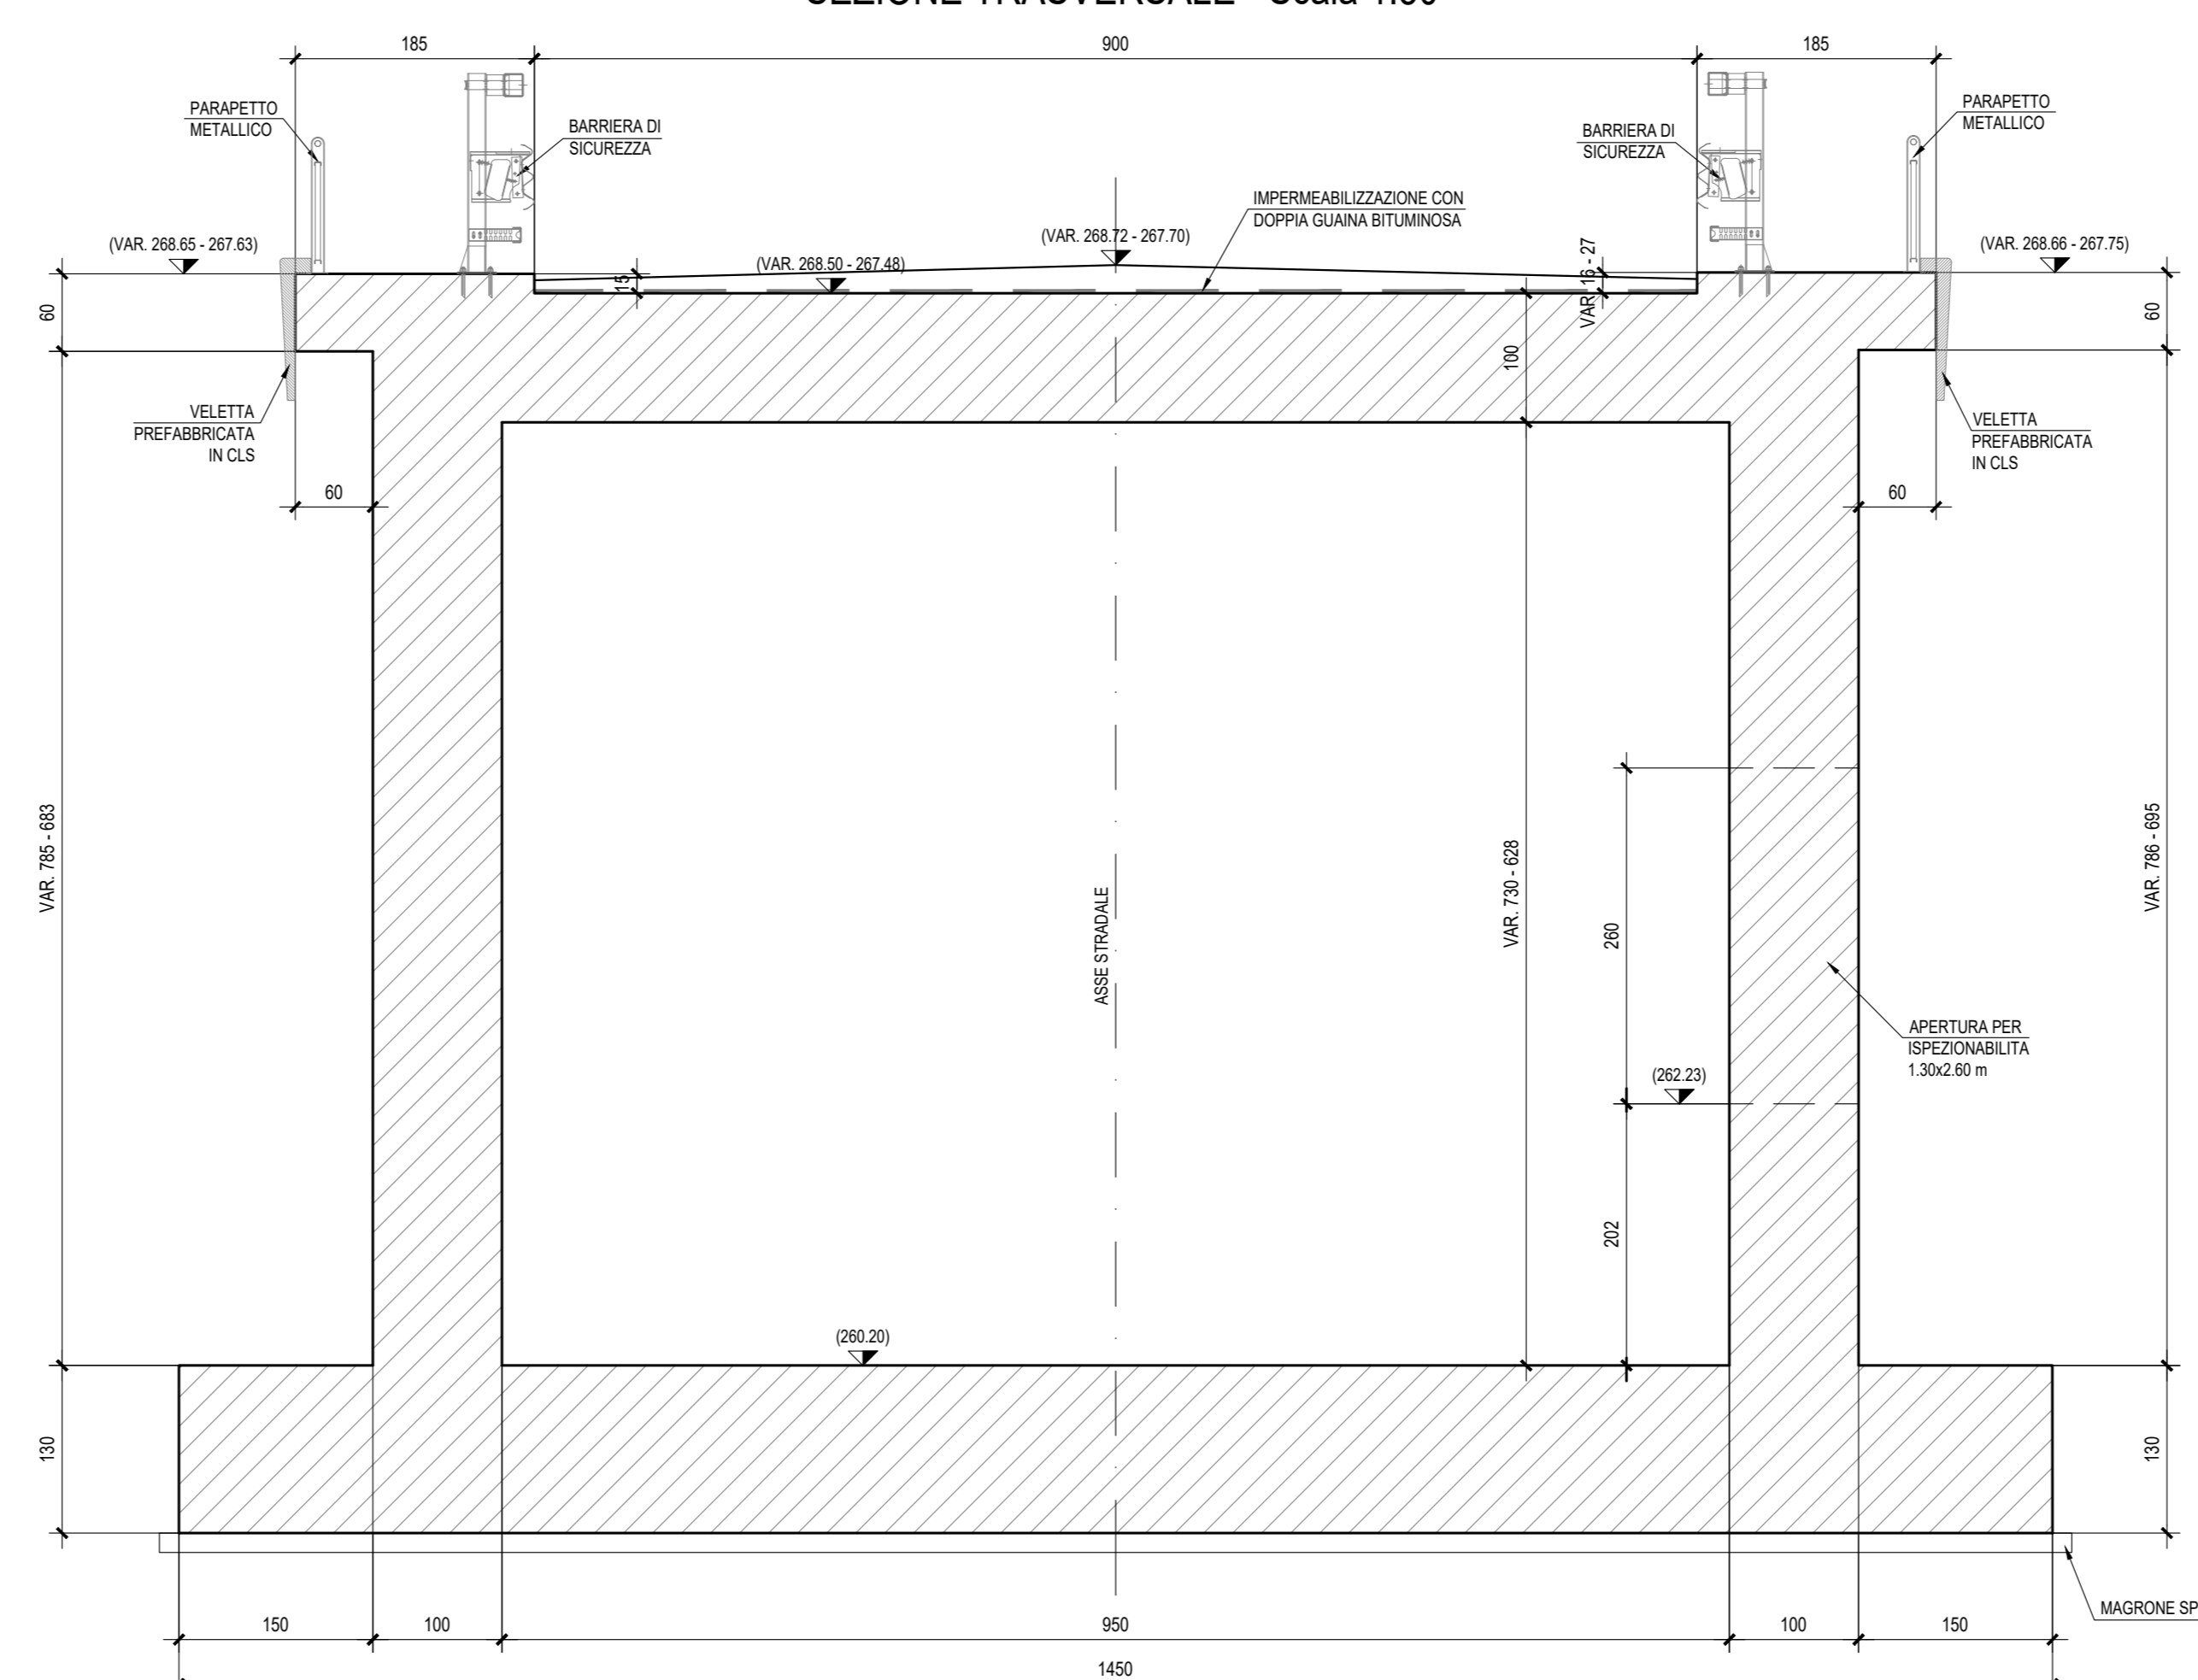


SEZIONE TRASVERSALE - Scala 1:50

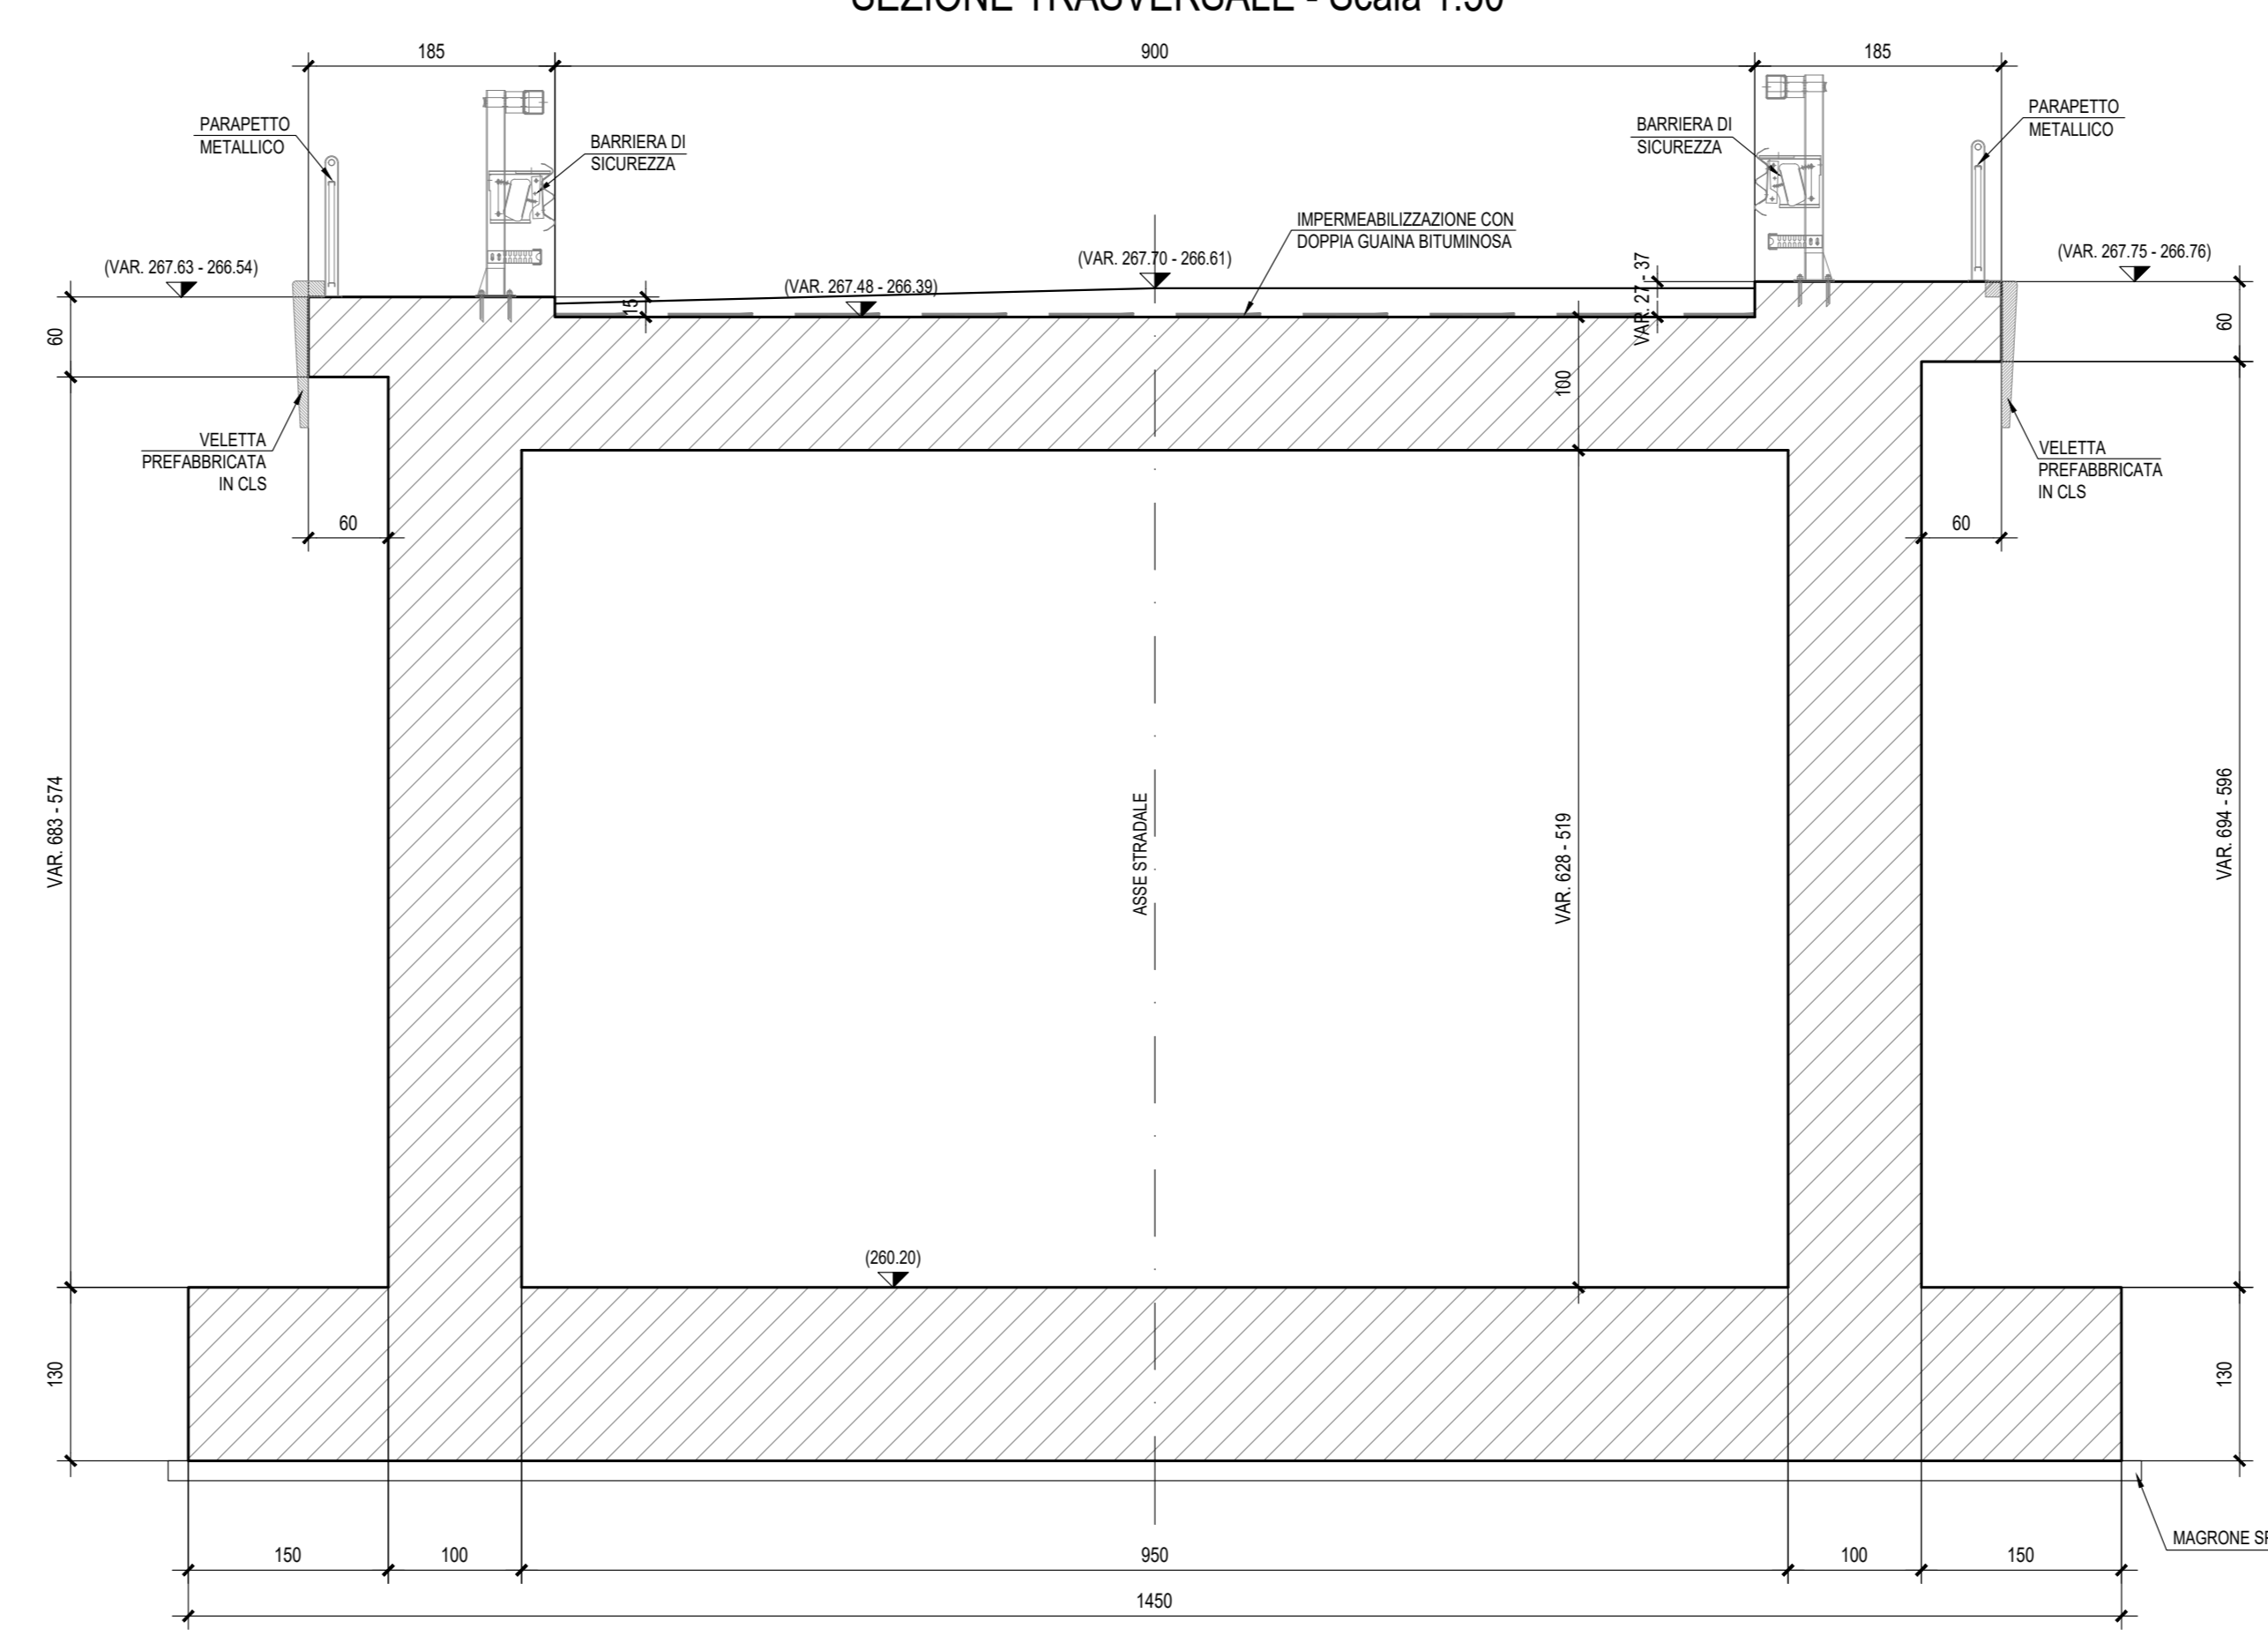

KEYPLAN - Scala 1:2000

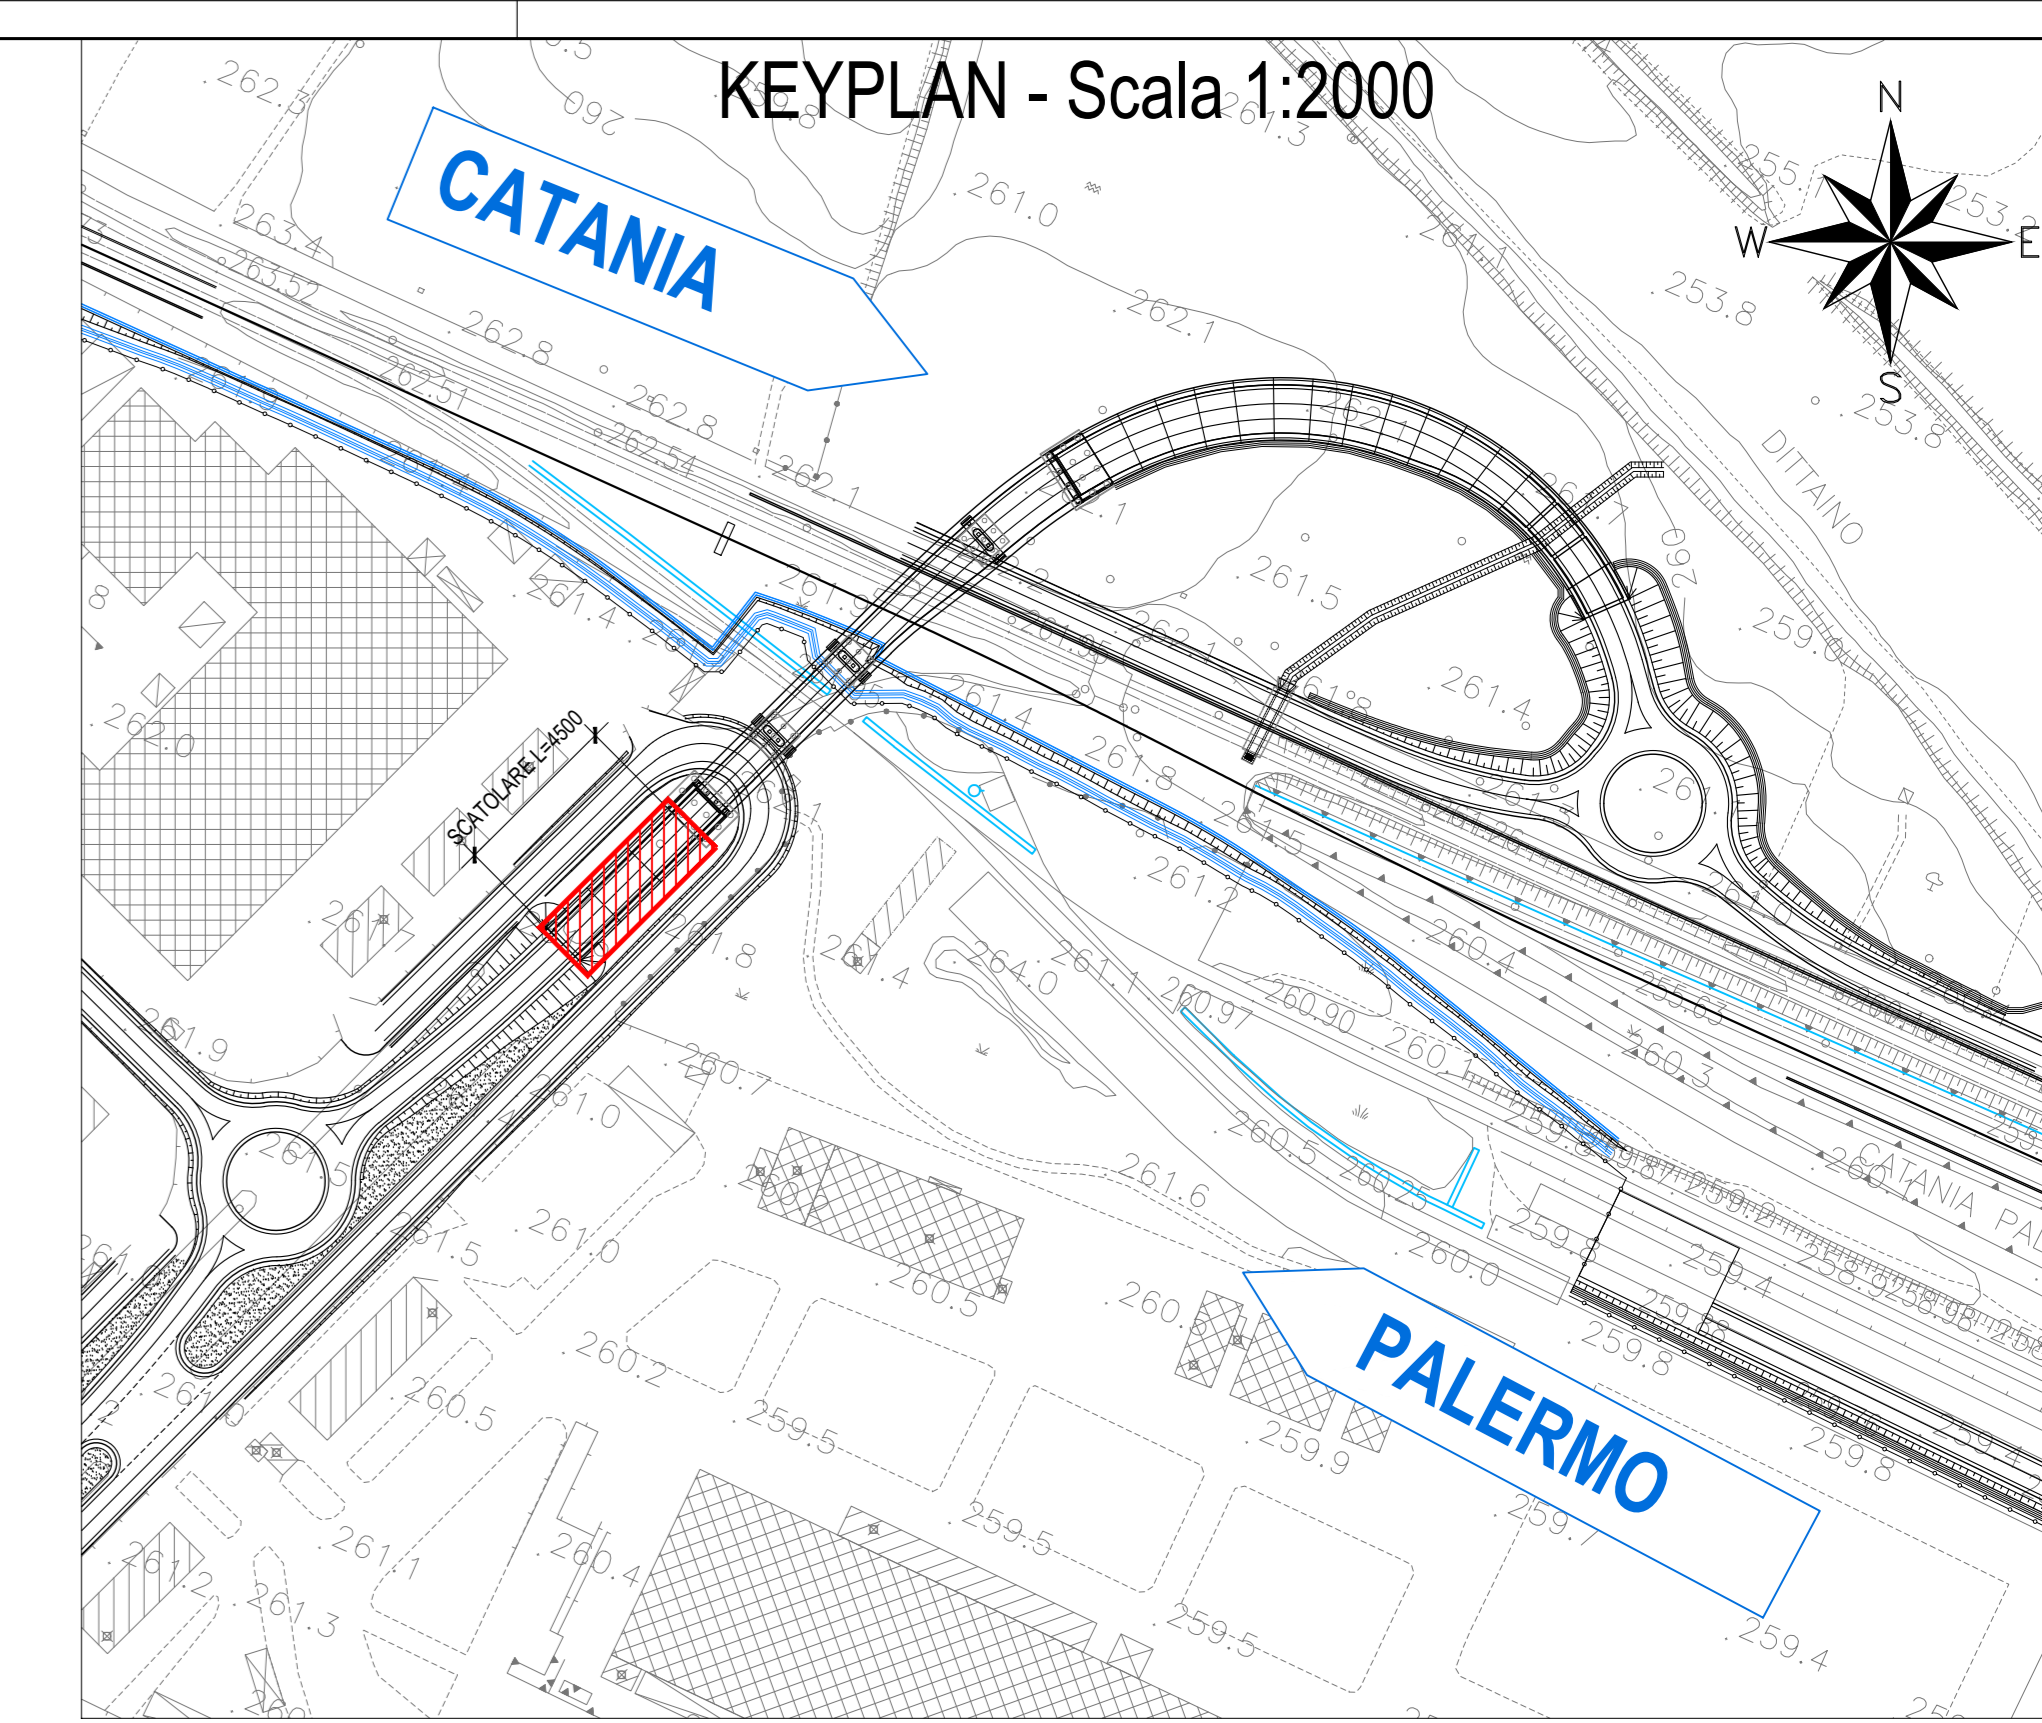

PARTICOLARE GIUNTO STRUTTURALE CORDONCINO BENTONITICO - Scala 1:10

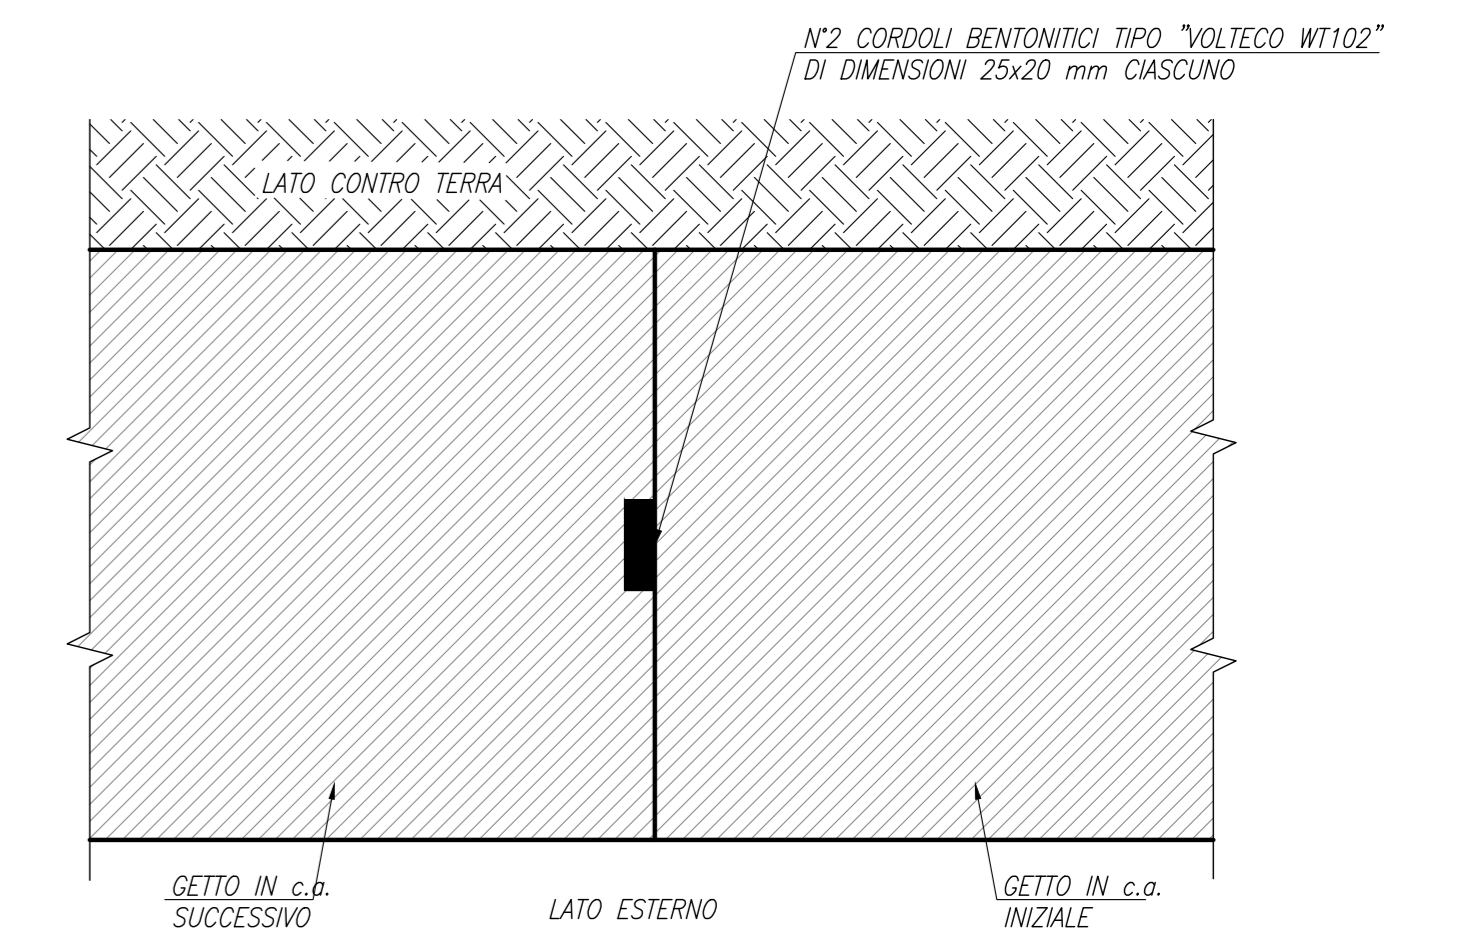

ND: Per la tabella materiali e traliccio armature delle opere civili si rimanda all'elaborato "RS3V40D29VTT00000011".

COMMITTENTE:
RFI
RETE FERROVIARIA ITALIANA
GRUPPO FERROVIE DELLO STATO ITALIANO

PROGETTAZIONE:
ITALFERR
GRUPPO FERROVIE DELLO STATO ITALIANO

DIRETTRICE FERROVIARIA MESSINA - CATANIA - PALERMO
NUOVO COLLEGAMENTO PALERMO - CATANIA

U.O. INFRASTRUTTURE CENTRO

PROGETTO DEFINITIVO

TRATTA NUOVA ENNA - DITTAINO (LOTTO 4B)

OPERE CIVILI

Opere di approccio cavalcaviaferrovia IV01 (NV08 - ASSE 11)
IR01 - Scatolare di approccio cavalcaviaferrovia IV01 lato sp.A

Carpenteria

SCALA:
1:50

COMMESSA LOTTO FASE ENTE TIPO DOC. OPERA/DISCIPLINA PROGR. REV.
RS3V 40 D 29 AB IR0100 001 B

Rev.	Descrizione	Redatto	Data	Verificato	Data	Approvato	Data	Autorizzato	Data
A	Emissione esecutiva	M. Bardi	2019	D. Di Nucci	2019	F. Scatena	2019	F. Scatena	2019
B	Emissione esecutiva		2020	D. Di Nucci	2020	F. Scatena	2020	F. Scatena	2020