CARPENTERIA CONCIO 1

SEZIONE LONGITUDINALE - Scala 1:50

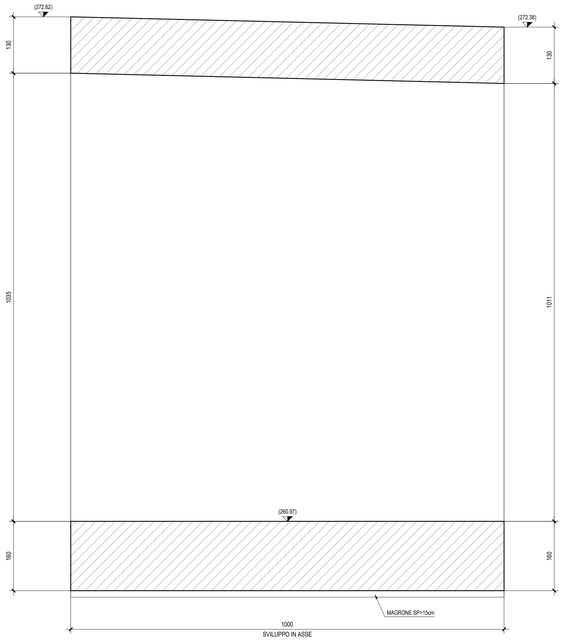

SEZIONE TRASVERSALE - Scala 1:50

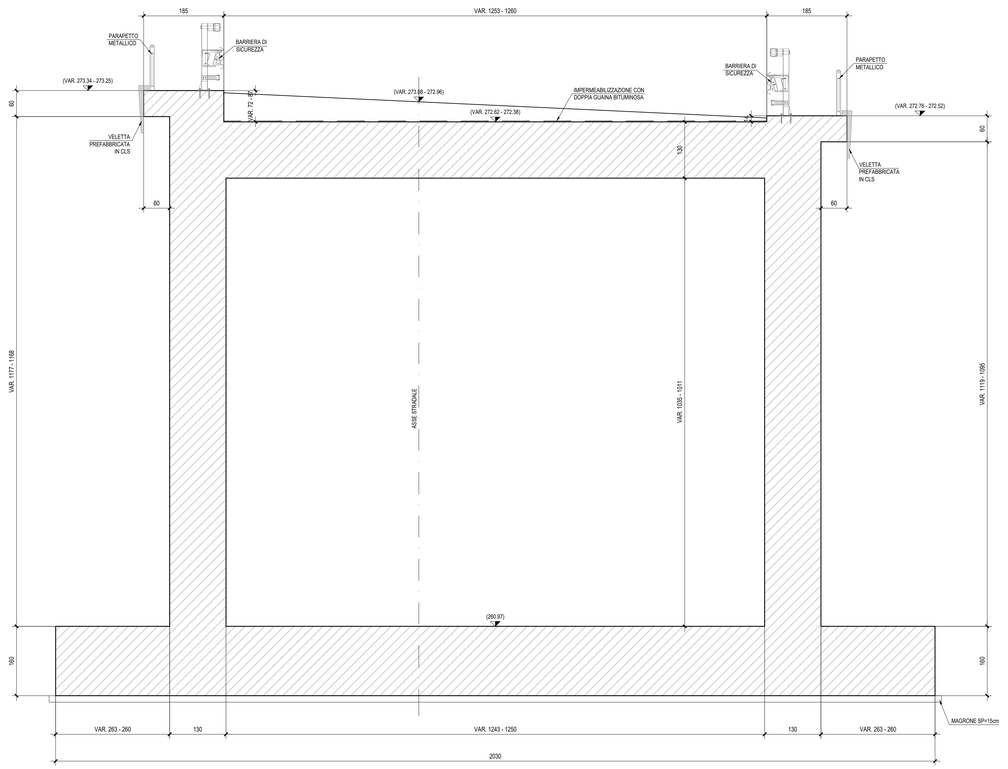

CARPENTERIA CONCIO 2

SEZIONE LONGITUDINALE - Scala 1:50

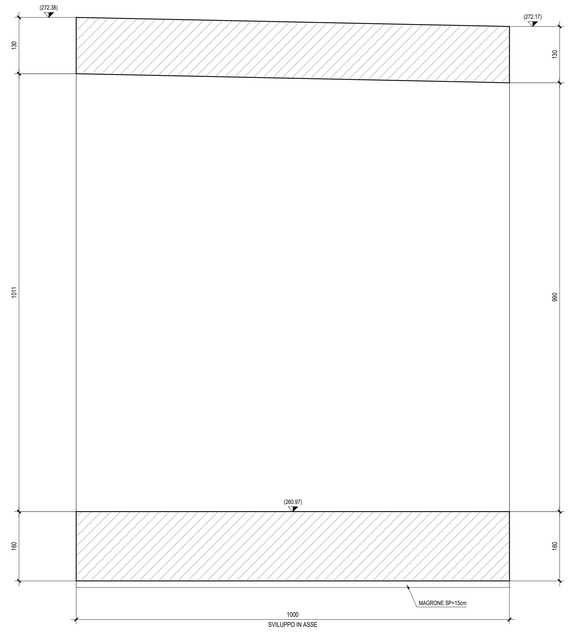

SEZIONE TRASVERSALE - Scala 1:50

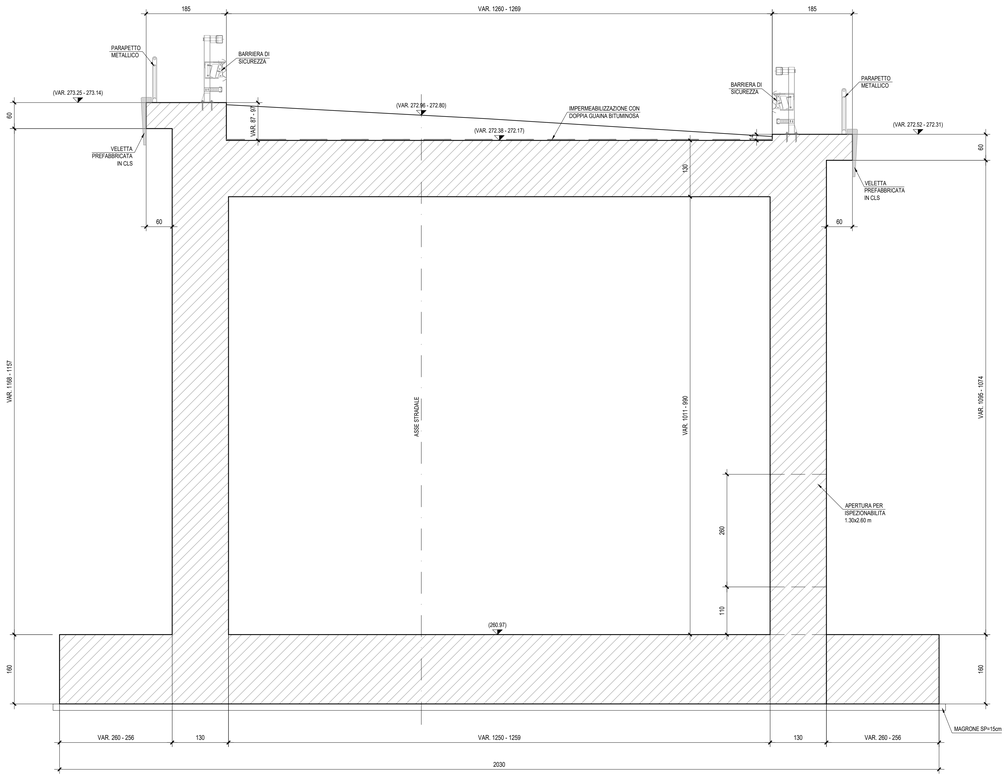

PIANTA SEZIONI - Scala 1:1000

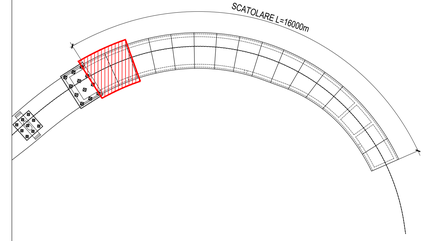

PARTICOLARE GIUNTO STRUTTURALE CORDONCINO BENTONITICO - Scala 1:10

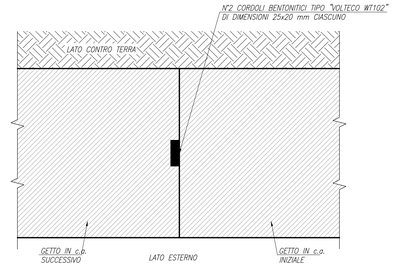

NB: Per la tabella materiali e l'incidenza armature delle opere civili si rimanda all'elaborato "RS3V40D29TTOC0000001"

COMMITTENTE:

RFI RETE FERROVIARIA ITALIANA
GRUPPO FERROVIE DELLO STATO ITALIANE

PROGETTAZIONE:

ITALFERR
GRUPPO FERROVIE DELLO STATO ITALIANE

DIRETTRICE FERROVIARIA MESSINA - CATANIA - PALERMO

NUOVO COLLEGAMENTO PALERMO - CATANIA

U.O. INFRASTRUTTURE CENTRO

PROGETTO DEFINITIVO

TRATTA NUOVA ENNA - DITTAINO (LOTTO 4B)

OPERE CIVILI

Opere di approccio cavalcaferrovia IV01 (NV08 - ASSE 11)
IR02 - Scatolare di approccio cavalcaferrovia IV01 lato sp.B

Carpenterie 1/7

SCALA: 1:50

COMMESSA	LOTTO	FASE	ENTE	TIPO DOC.	OPERA/DISCIPLINA	PROGR.	REV.
RS3V	40	D	29	AB	IR0200	001	B

Rev.	Descrizione	Redatto	Data	Verificato	Data	Approvato	Data	Autorizzato Data
A	Emissione esecutiva	M.Santi	Dicembre 2019	P. Di Nucci	Dicembre 2019	F.Speranzoni	Dicembre 2019	F.Mazzoni Gennaio 2020
B	Emissione esecutiva		Gennaio 2020	P. Di Nucci	Gennaio 2020	F.Speranzoni	Gennaio 2020	

File: RS3V40D29IR0200001B.dwg

n. Elab.: 311