

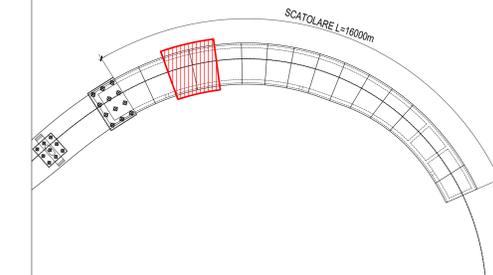
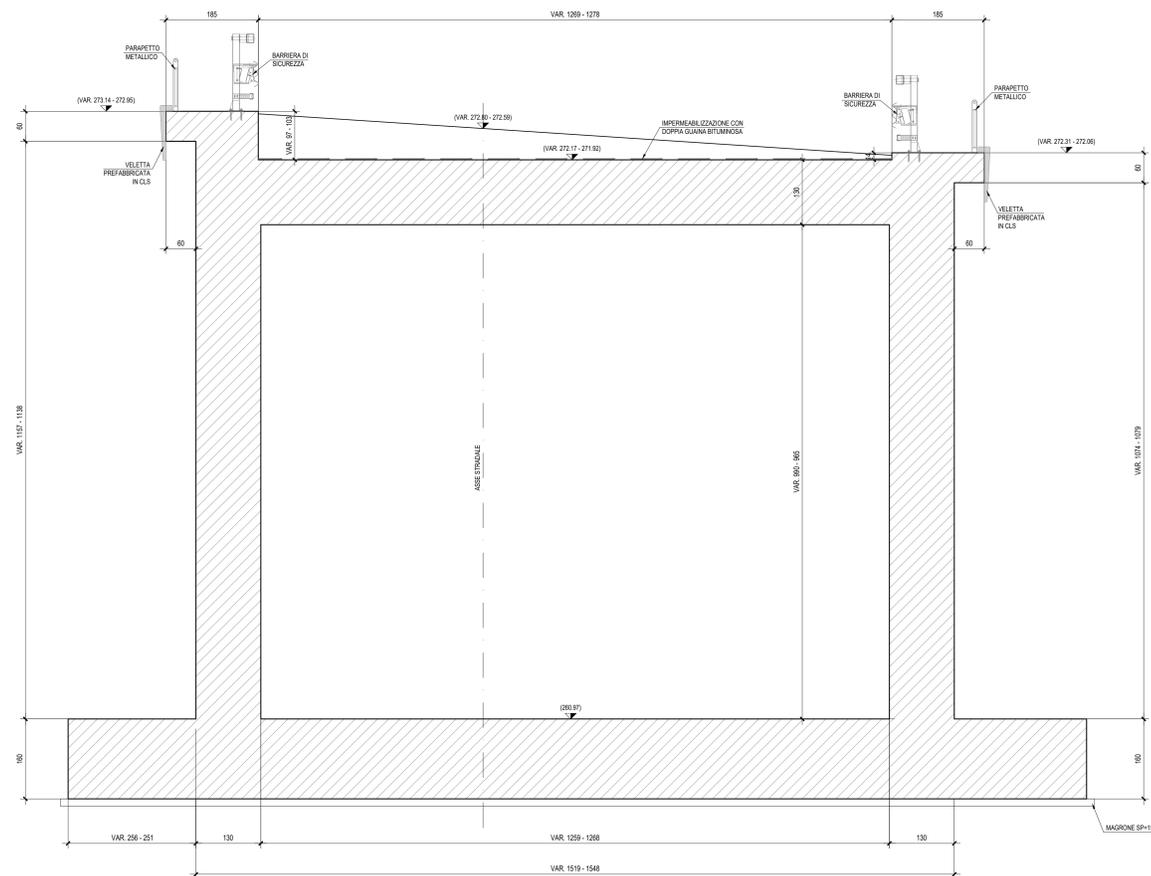




SEZIONE LONGITUDINALE - Scala 1:50

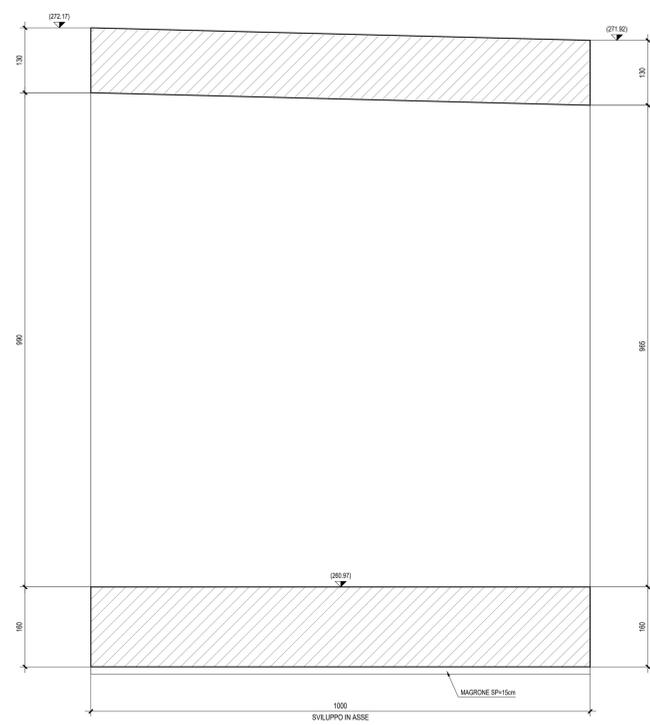

PARTICOLARE GIUNTO STRUTTURALE CORDONCINO BENTONITICO - Scala 1:10

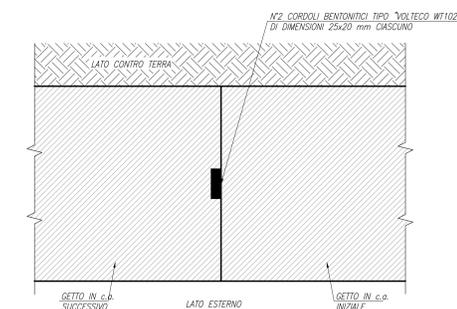

SEZIONE LONGITUDINALE - Scala 1:50

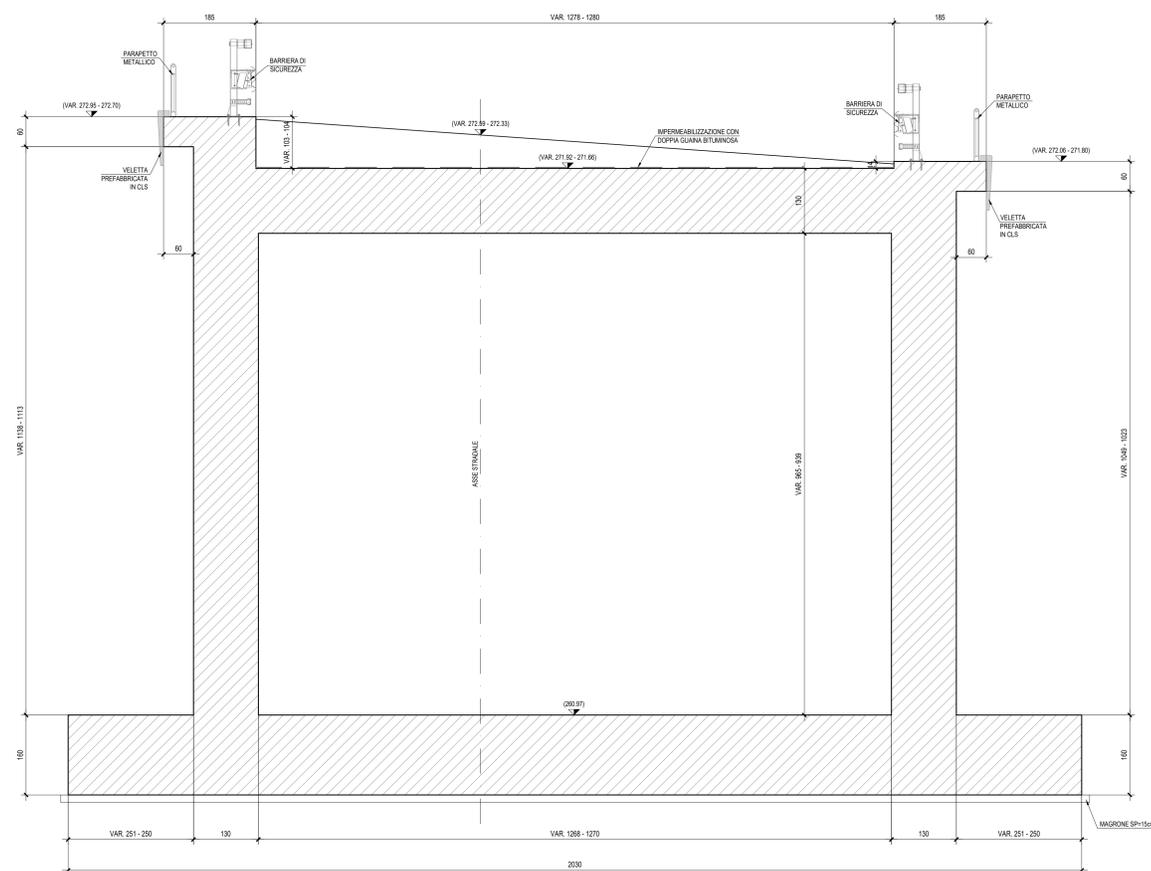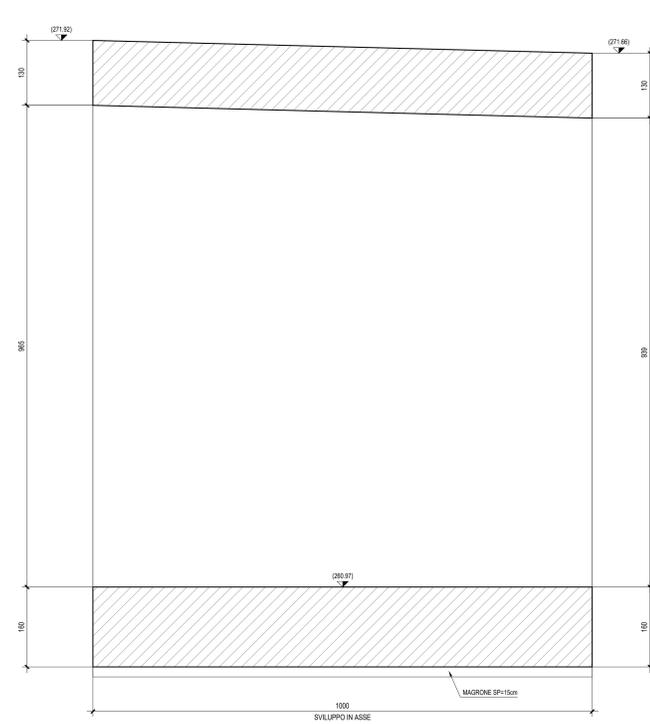

ND: Per la tabella materiali e fruibilita' armature delle opere civili si rimanda all'elaborato "RS3V402948812000002B".

COMMITTENTE:
RFI
RETE FERROVIARIA ITALIANA
GRUPPO FERROVIE DELLO STATO ITALIANO

PROGETTAZIONE:
ITALFERR
GRUPPO FERROVIE DELLO STATO ITALIANO

DIRETTRICE FERROVIARIA MESSINA - CATANIA - PALERMO
NUOVO COLLEGAMENTO PALERMO - CATANIA

U.O. INFRASTRUTTURE CENTRO

PROGETTO DEFINITIVO

TRATTA NUOVA ENNA - DITTAINO (LOTTO 4B)

OPERE CIVILI

Opere di approccio cavalcaterrovia IV01 (NV08 - ASSE 11)
IR02 - Scatolare di approccio cavalcaterrovia IV01 lato sp.B

Carpenterie 2/7

SCALA:
1:50

COMMESSA	LOTTO	FASE	ENTE	TIPO DOC.	OPERA/DISCIPLINA	PROGR.	REV.
RS3V	40	D	29	AB	IR02000	002	B

Rev.	Descrizione	Redatto	Data	Verificato	Data	Approvato	Data	Autorizzato Data
A	Emissione esecutiva	M. Bari	2 dicembre 2014	F. Di Nacci	2 dicembre 2014	F. Di Nacci	2 dicembre 2014	2 dicembre 2014
B	Emissione esecutiva	M. Bari	2 gennaio 2015	F. Di Nacci	2 gennaio 2015	F. Di Nacci	2 gennaio 2015	2 gennaio 2015