

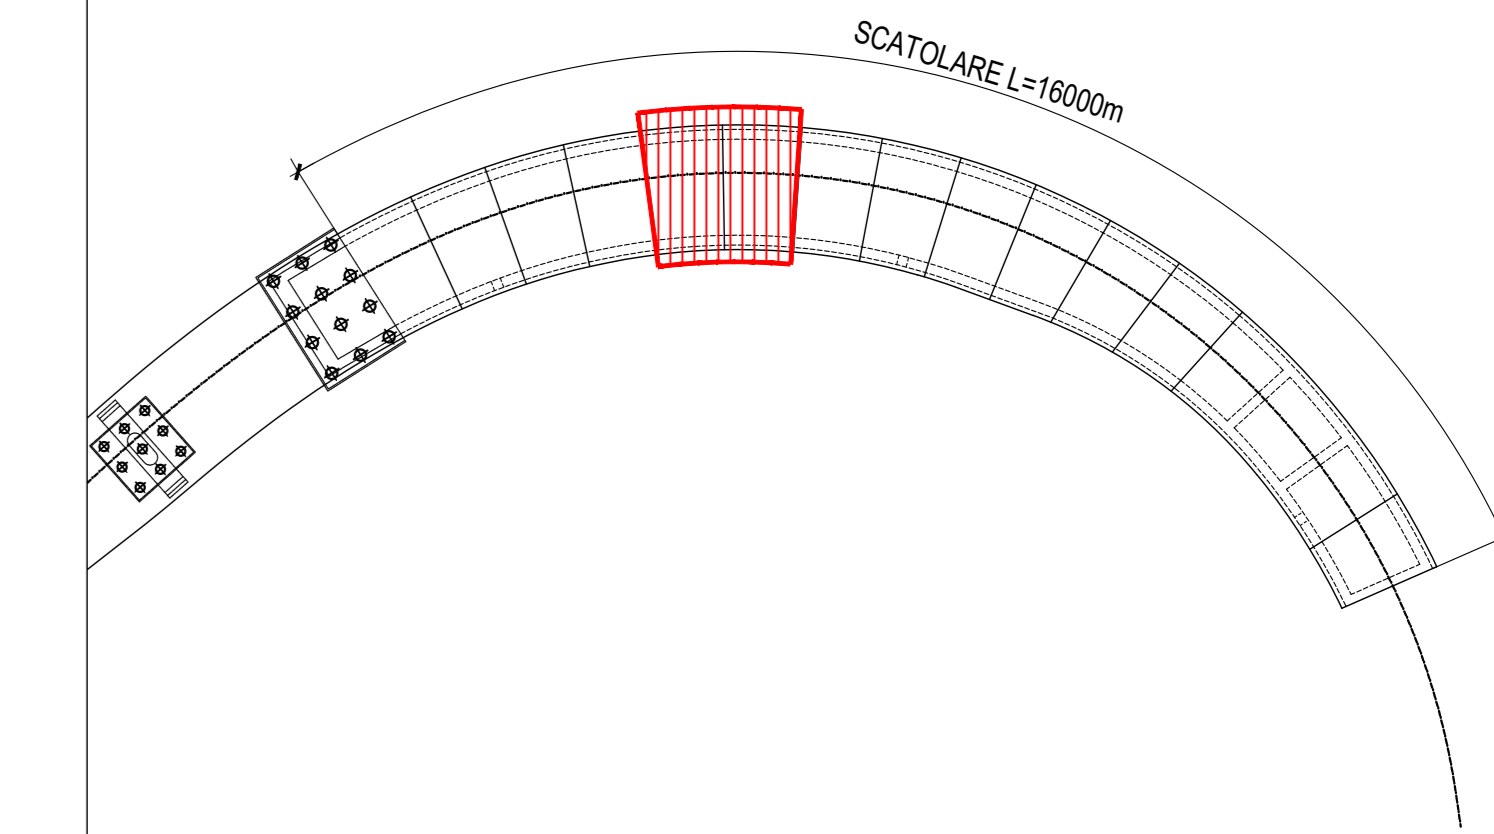
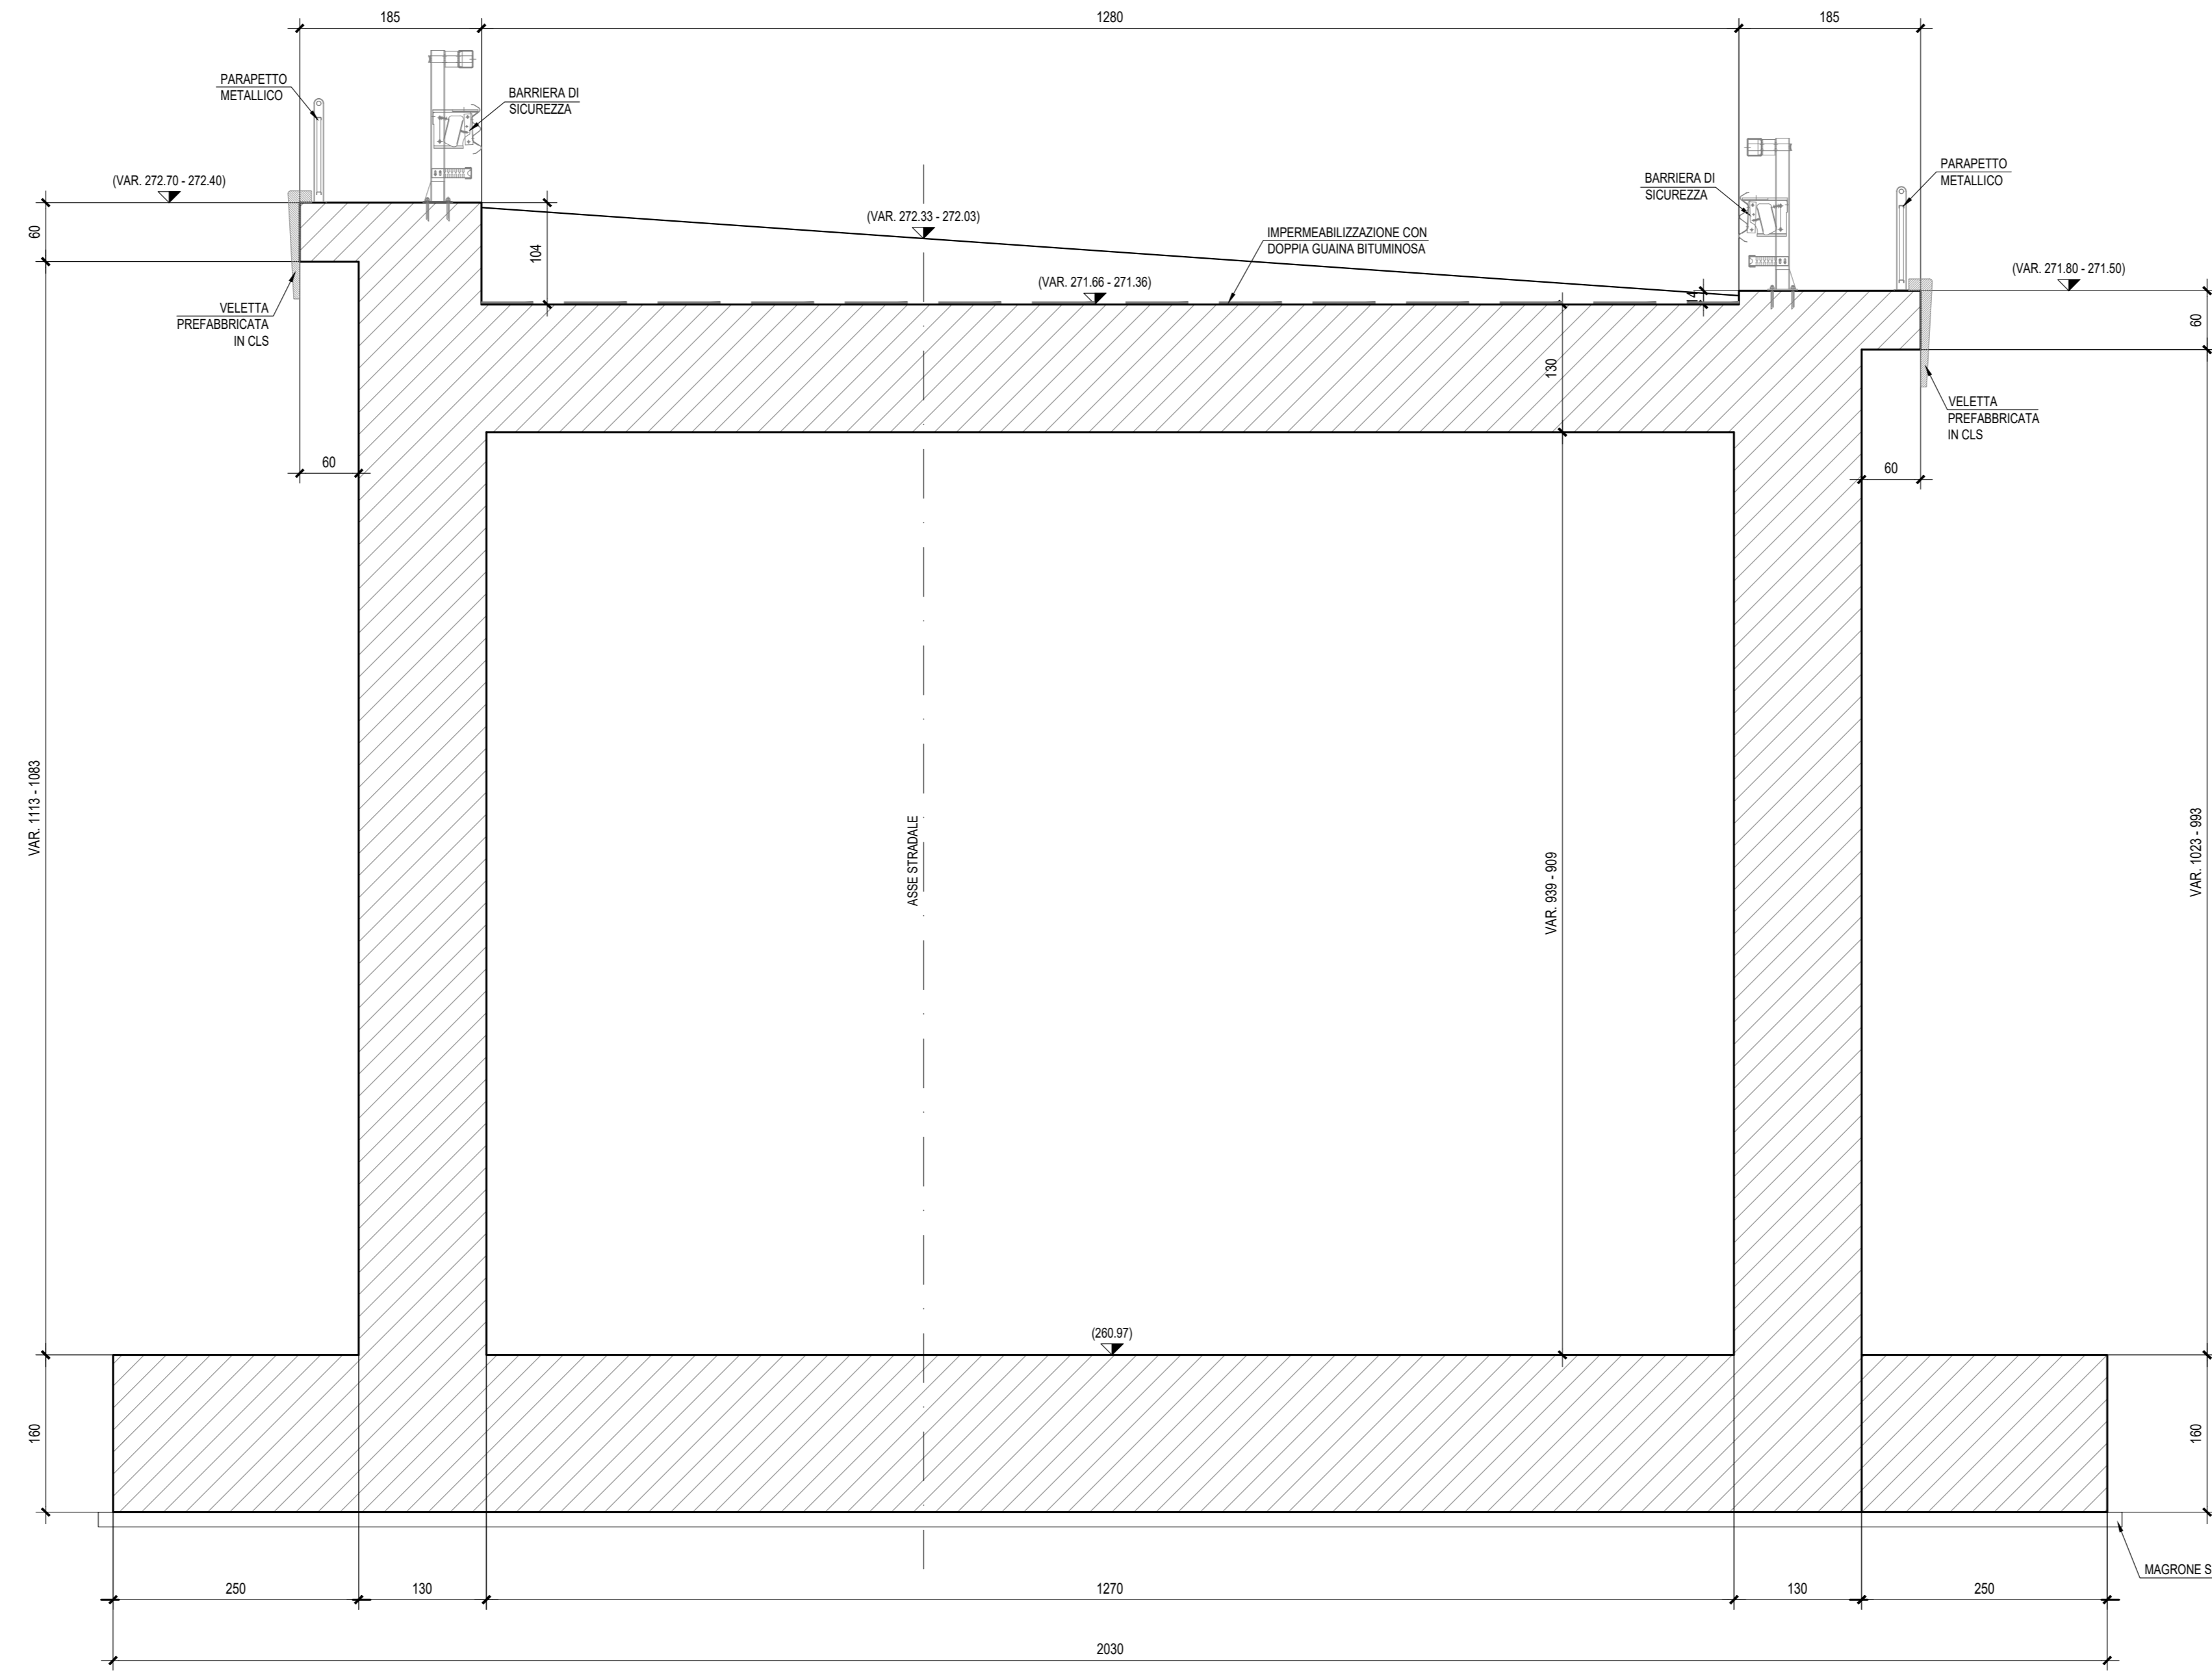




SEZIONE LONGITUDINALE - Scala 1:50

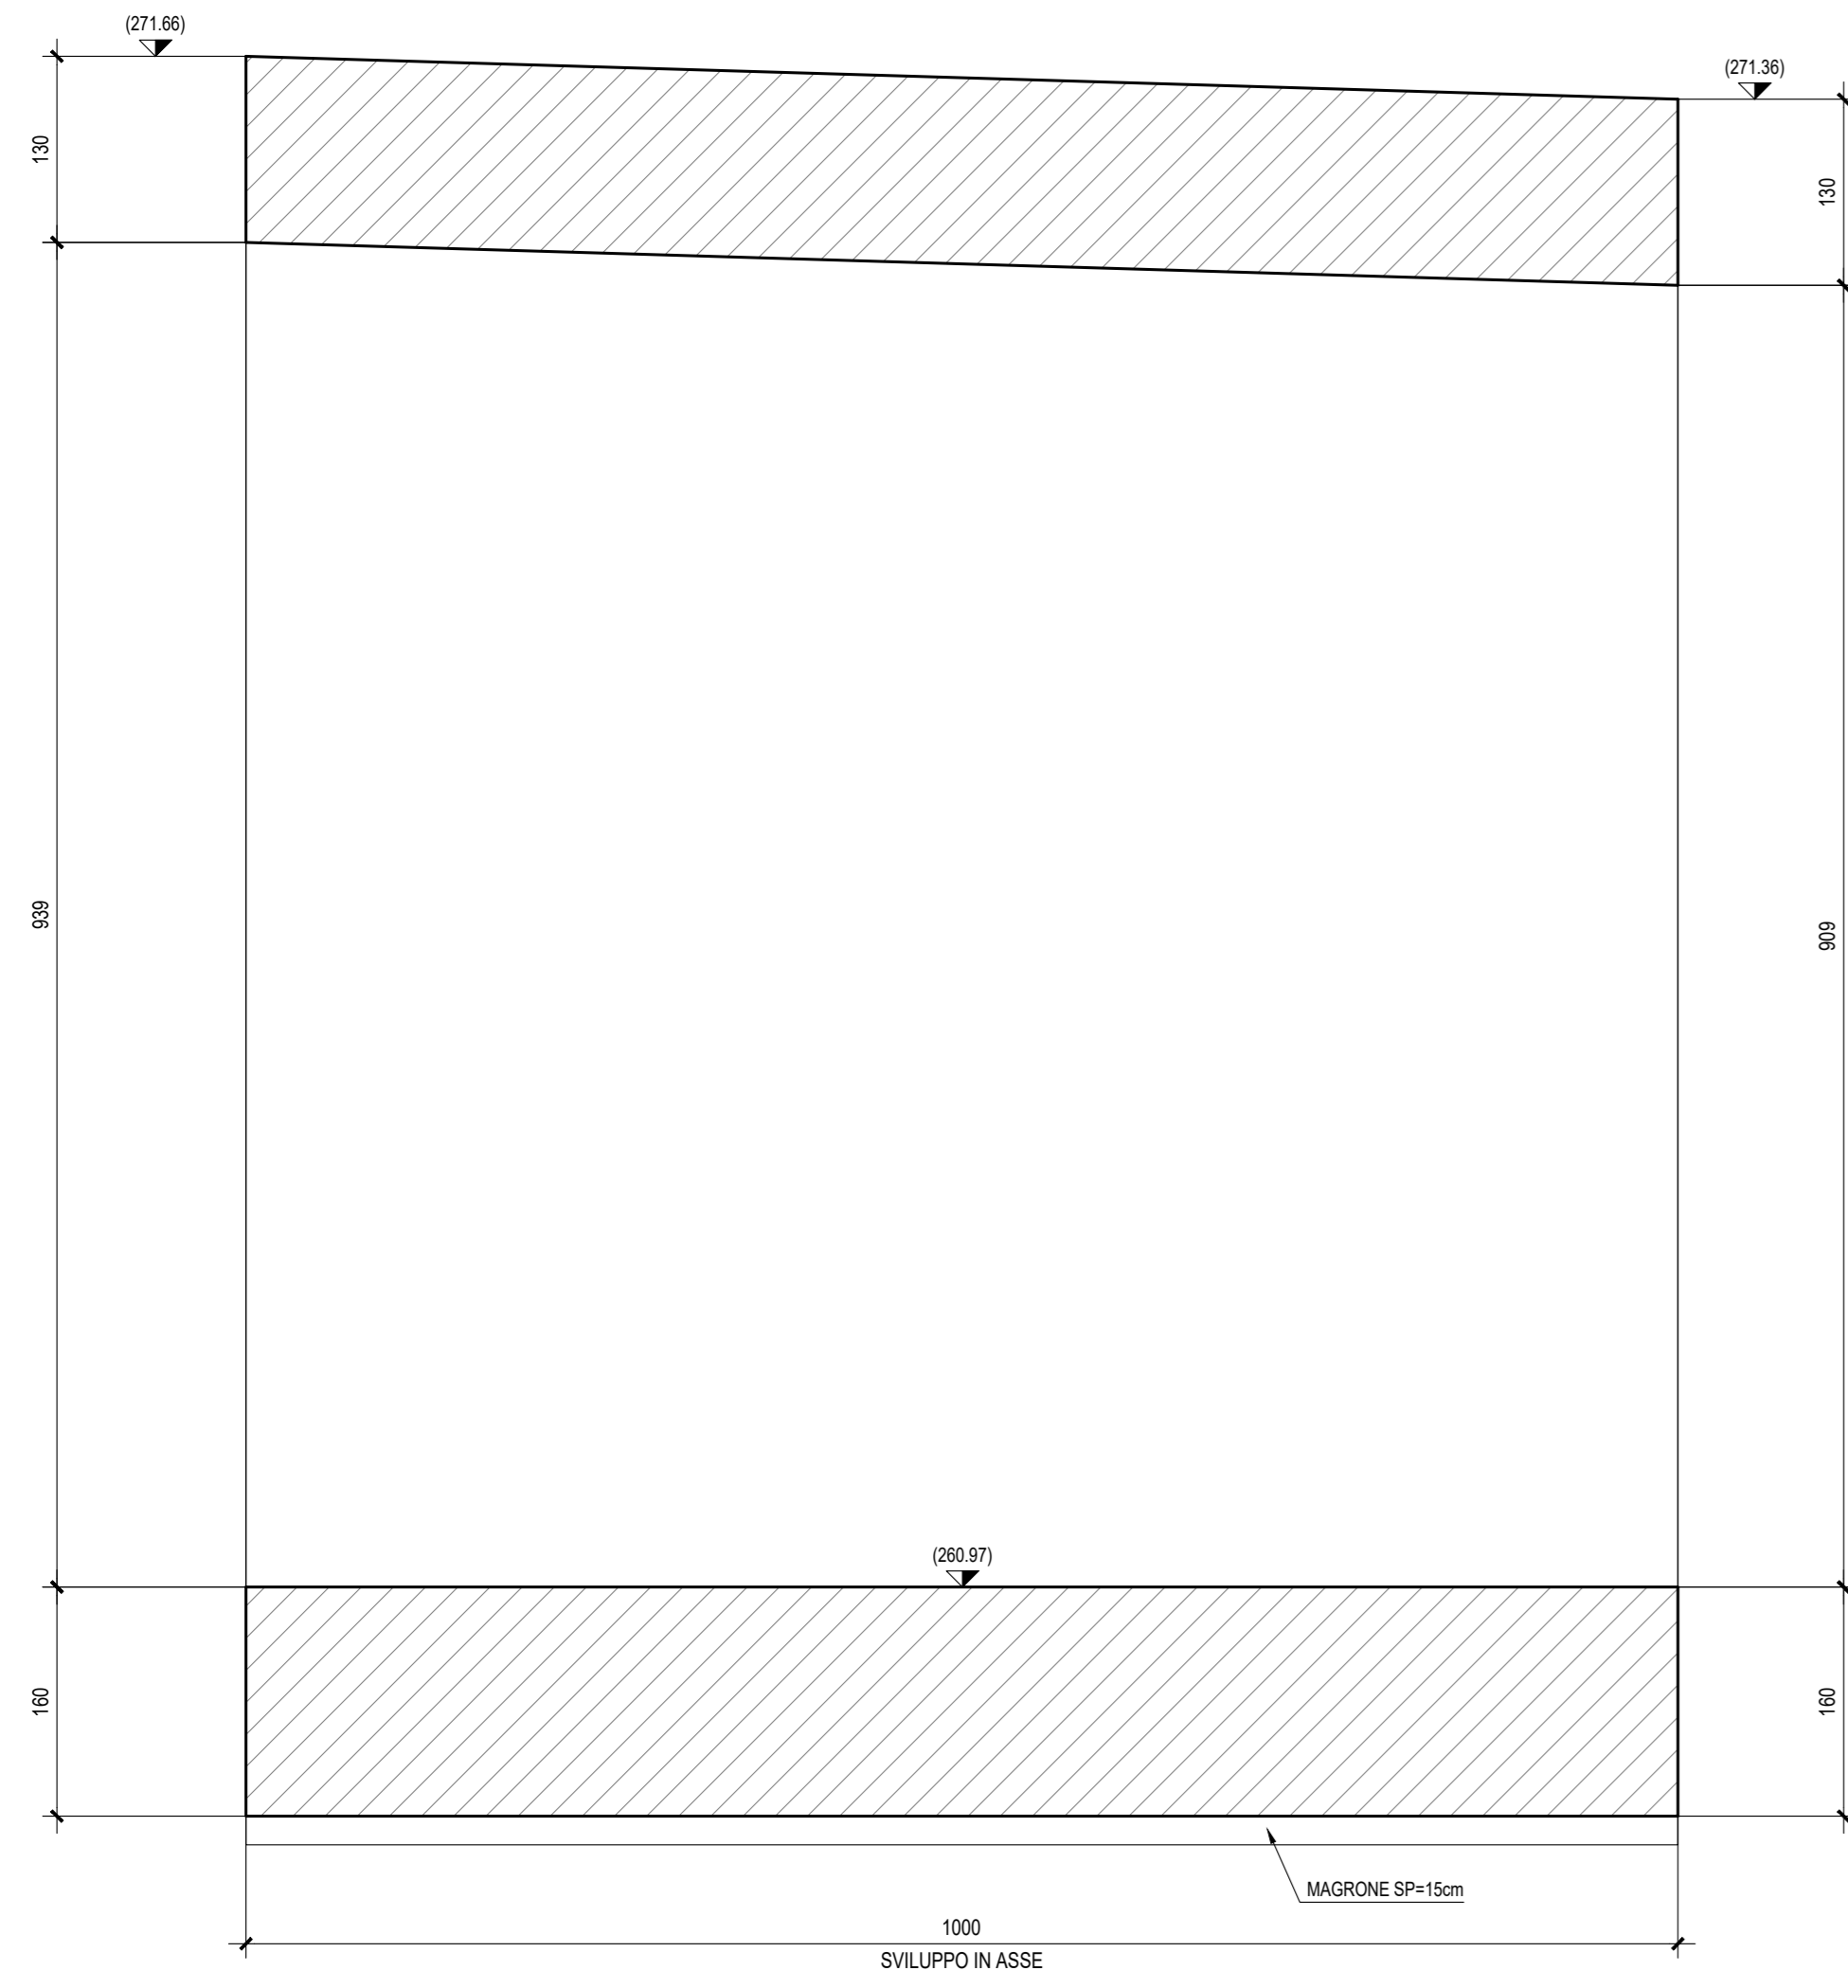

PARTICOLARE GIUNTO STRUTTURALE CORDONCINO BENTONITICO - Scala 1:10

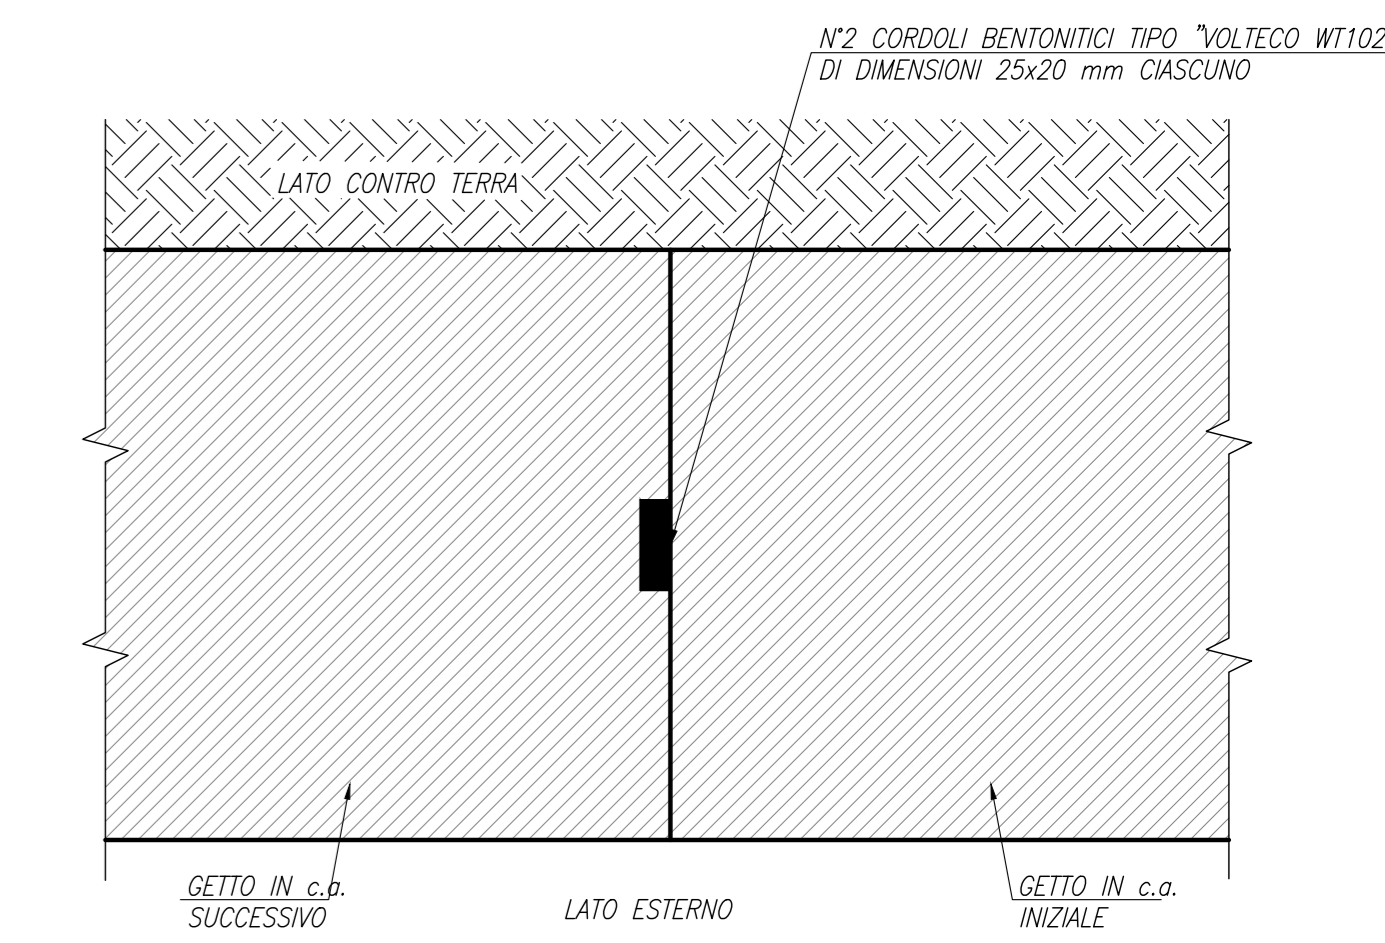

SEZIONE LONGITUDINALE - Scala 1:50

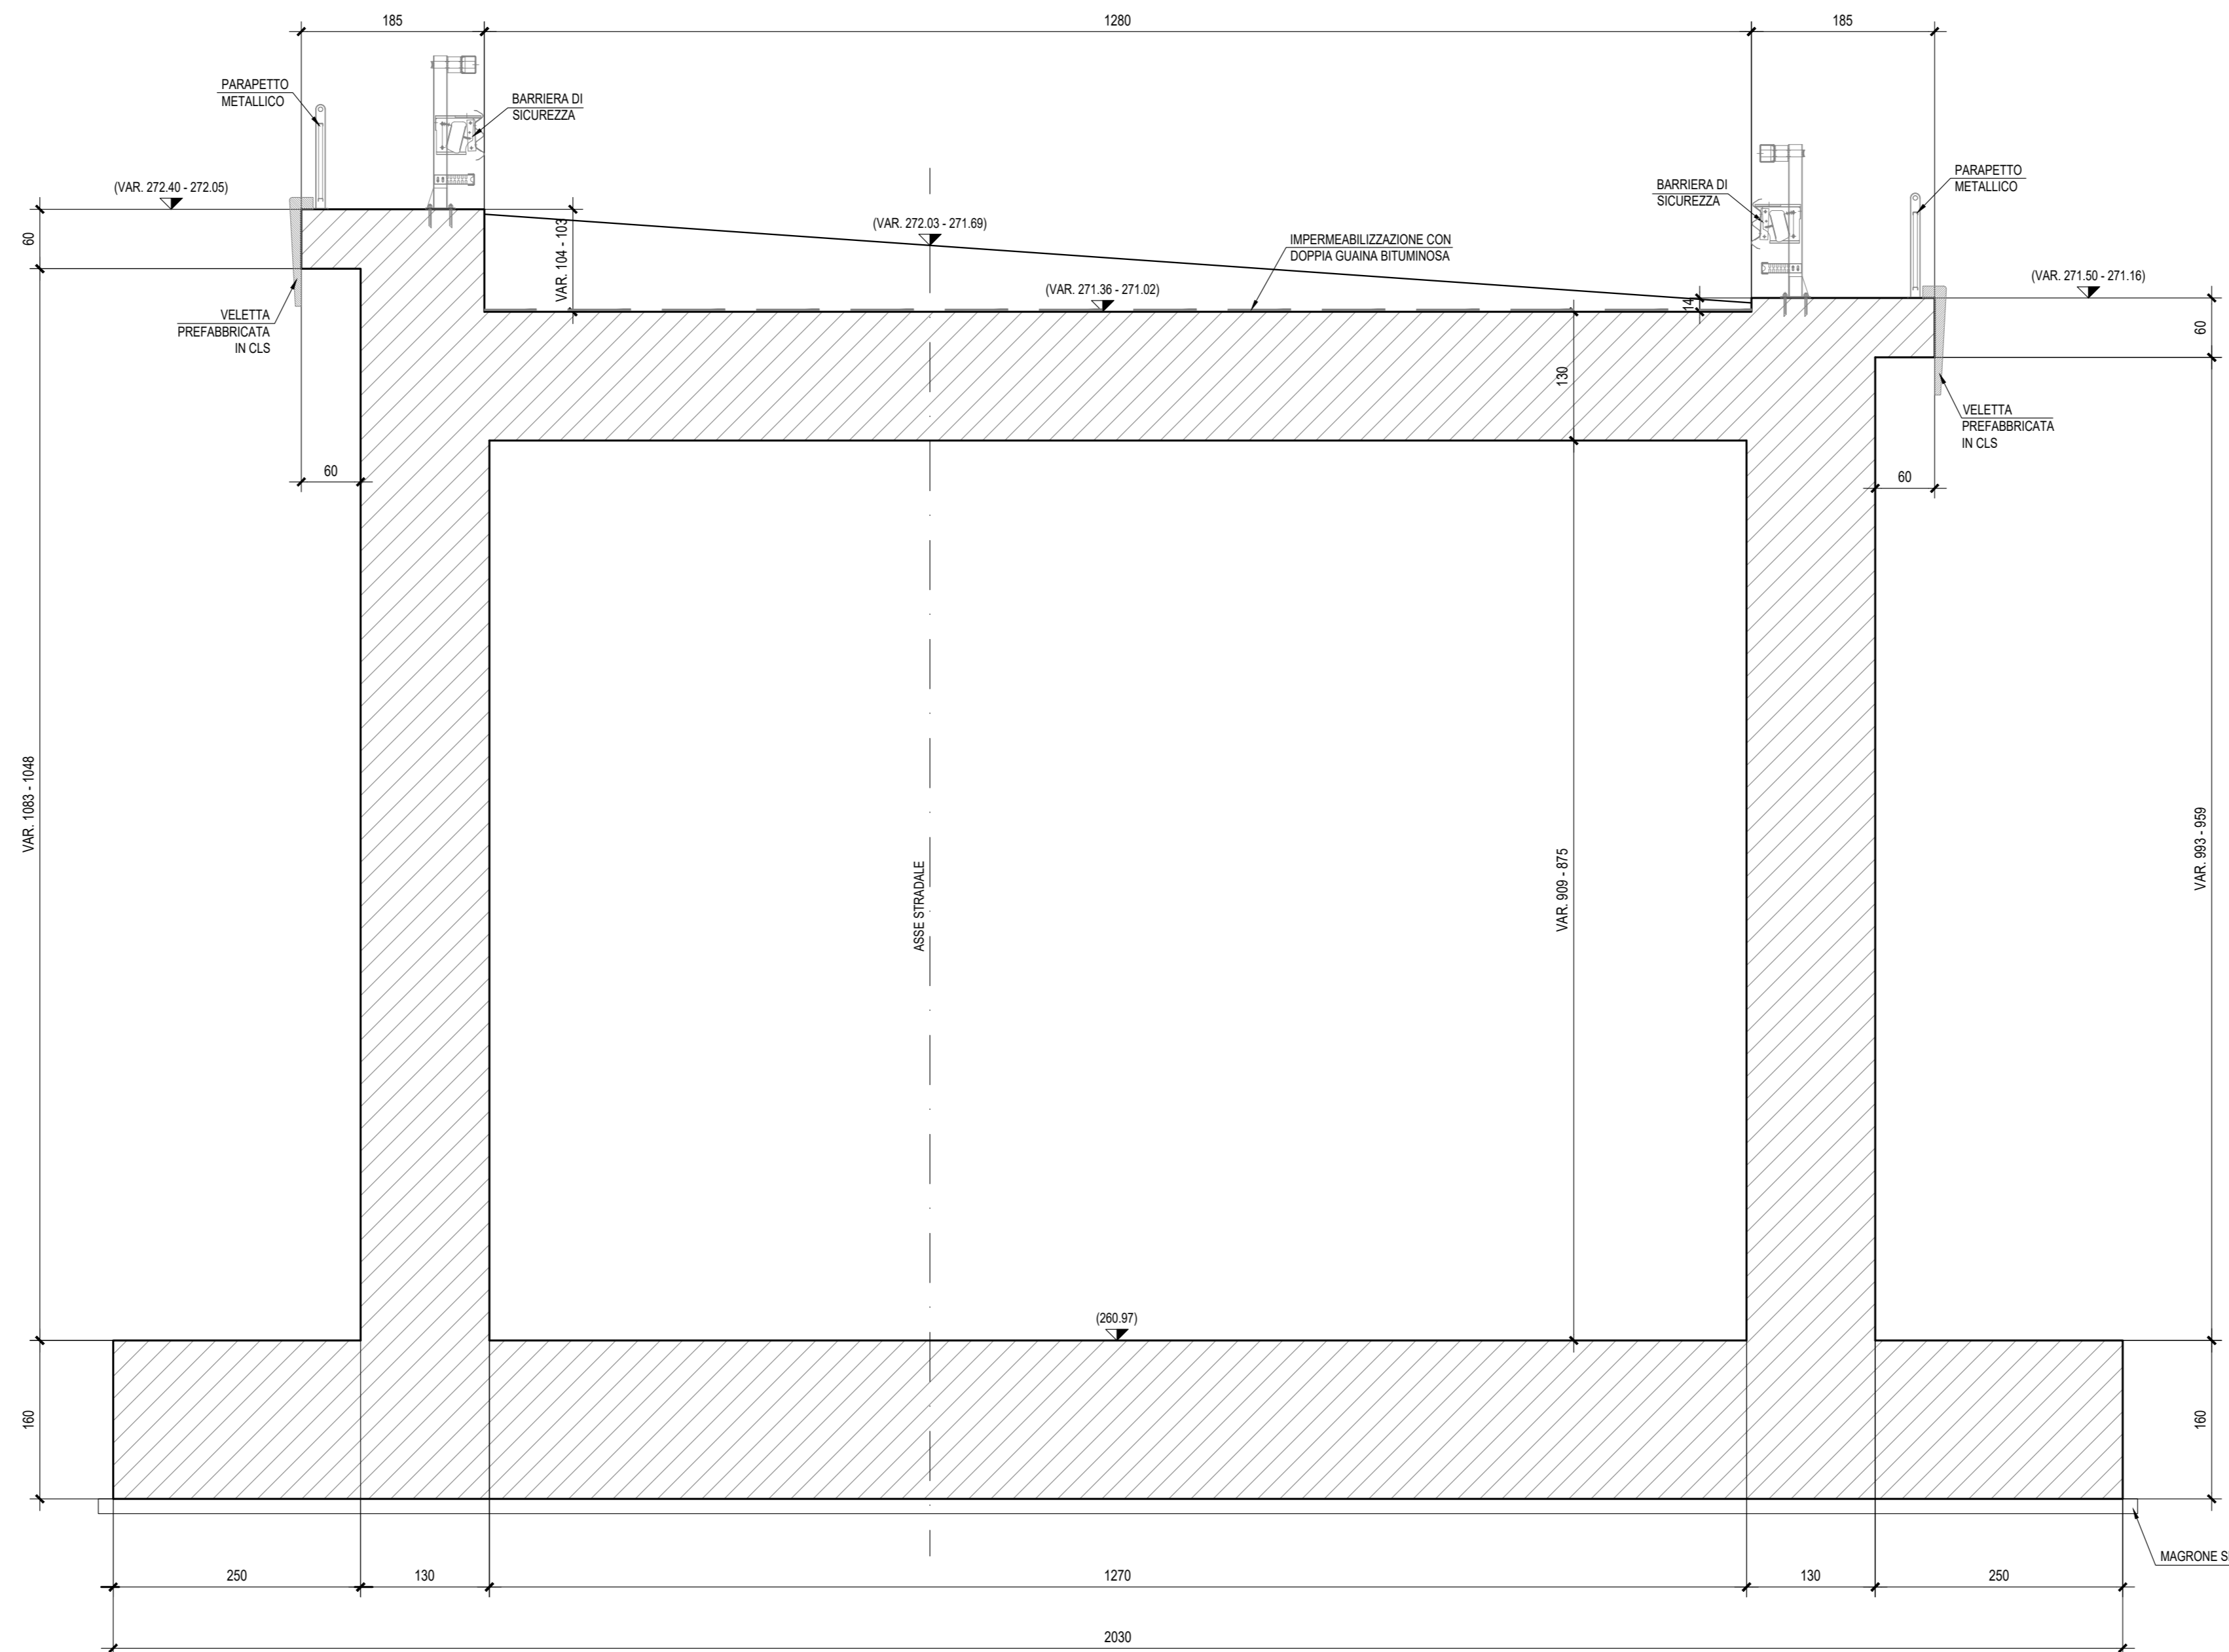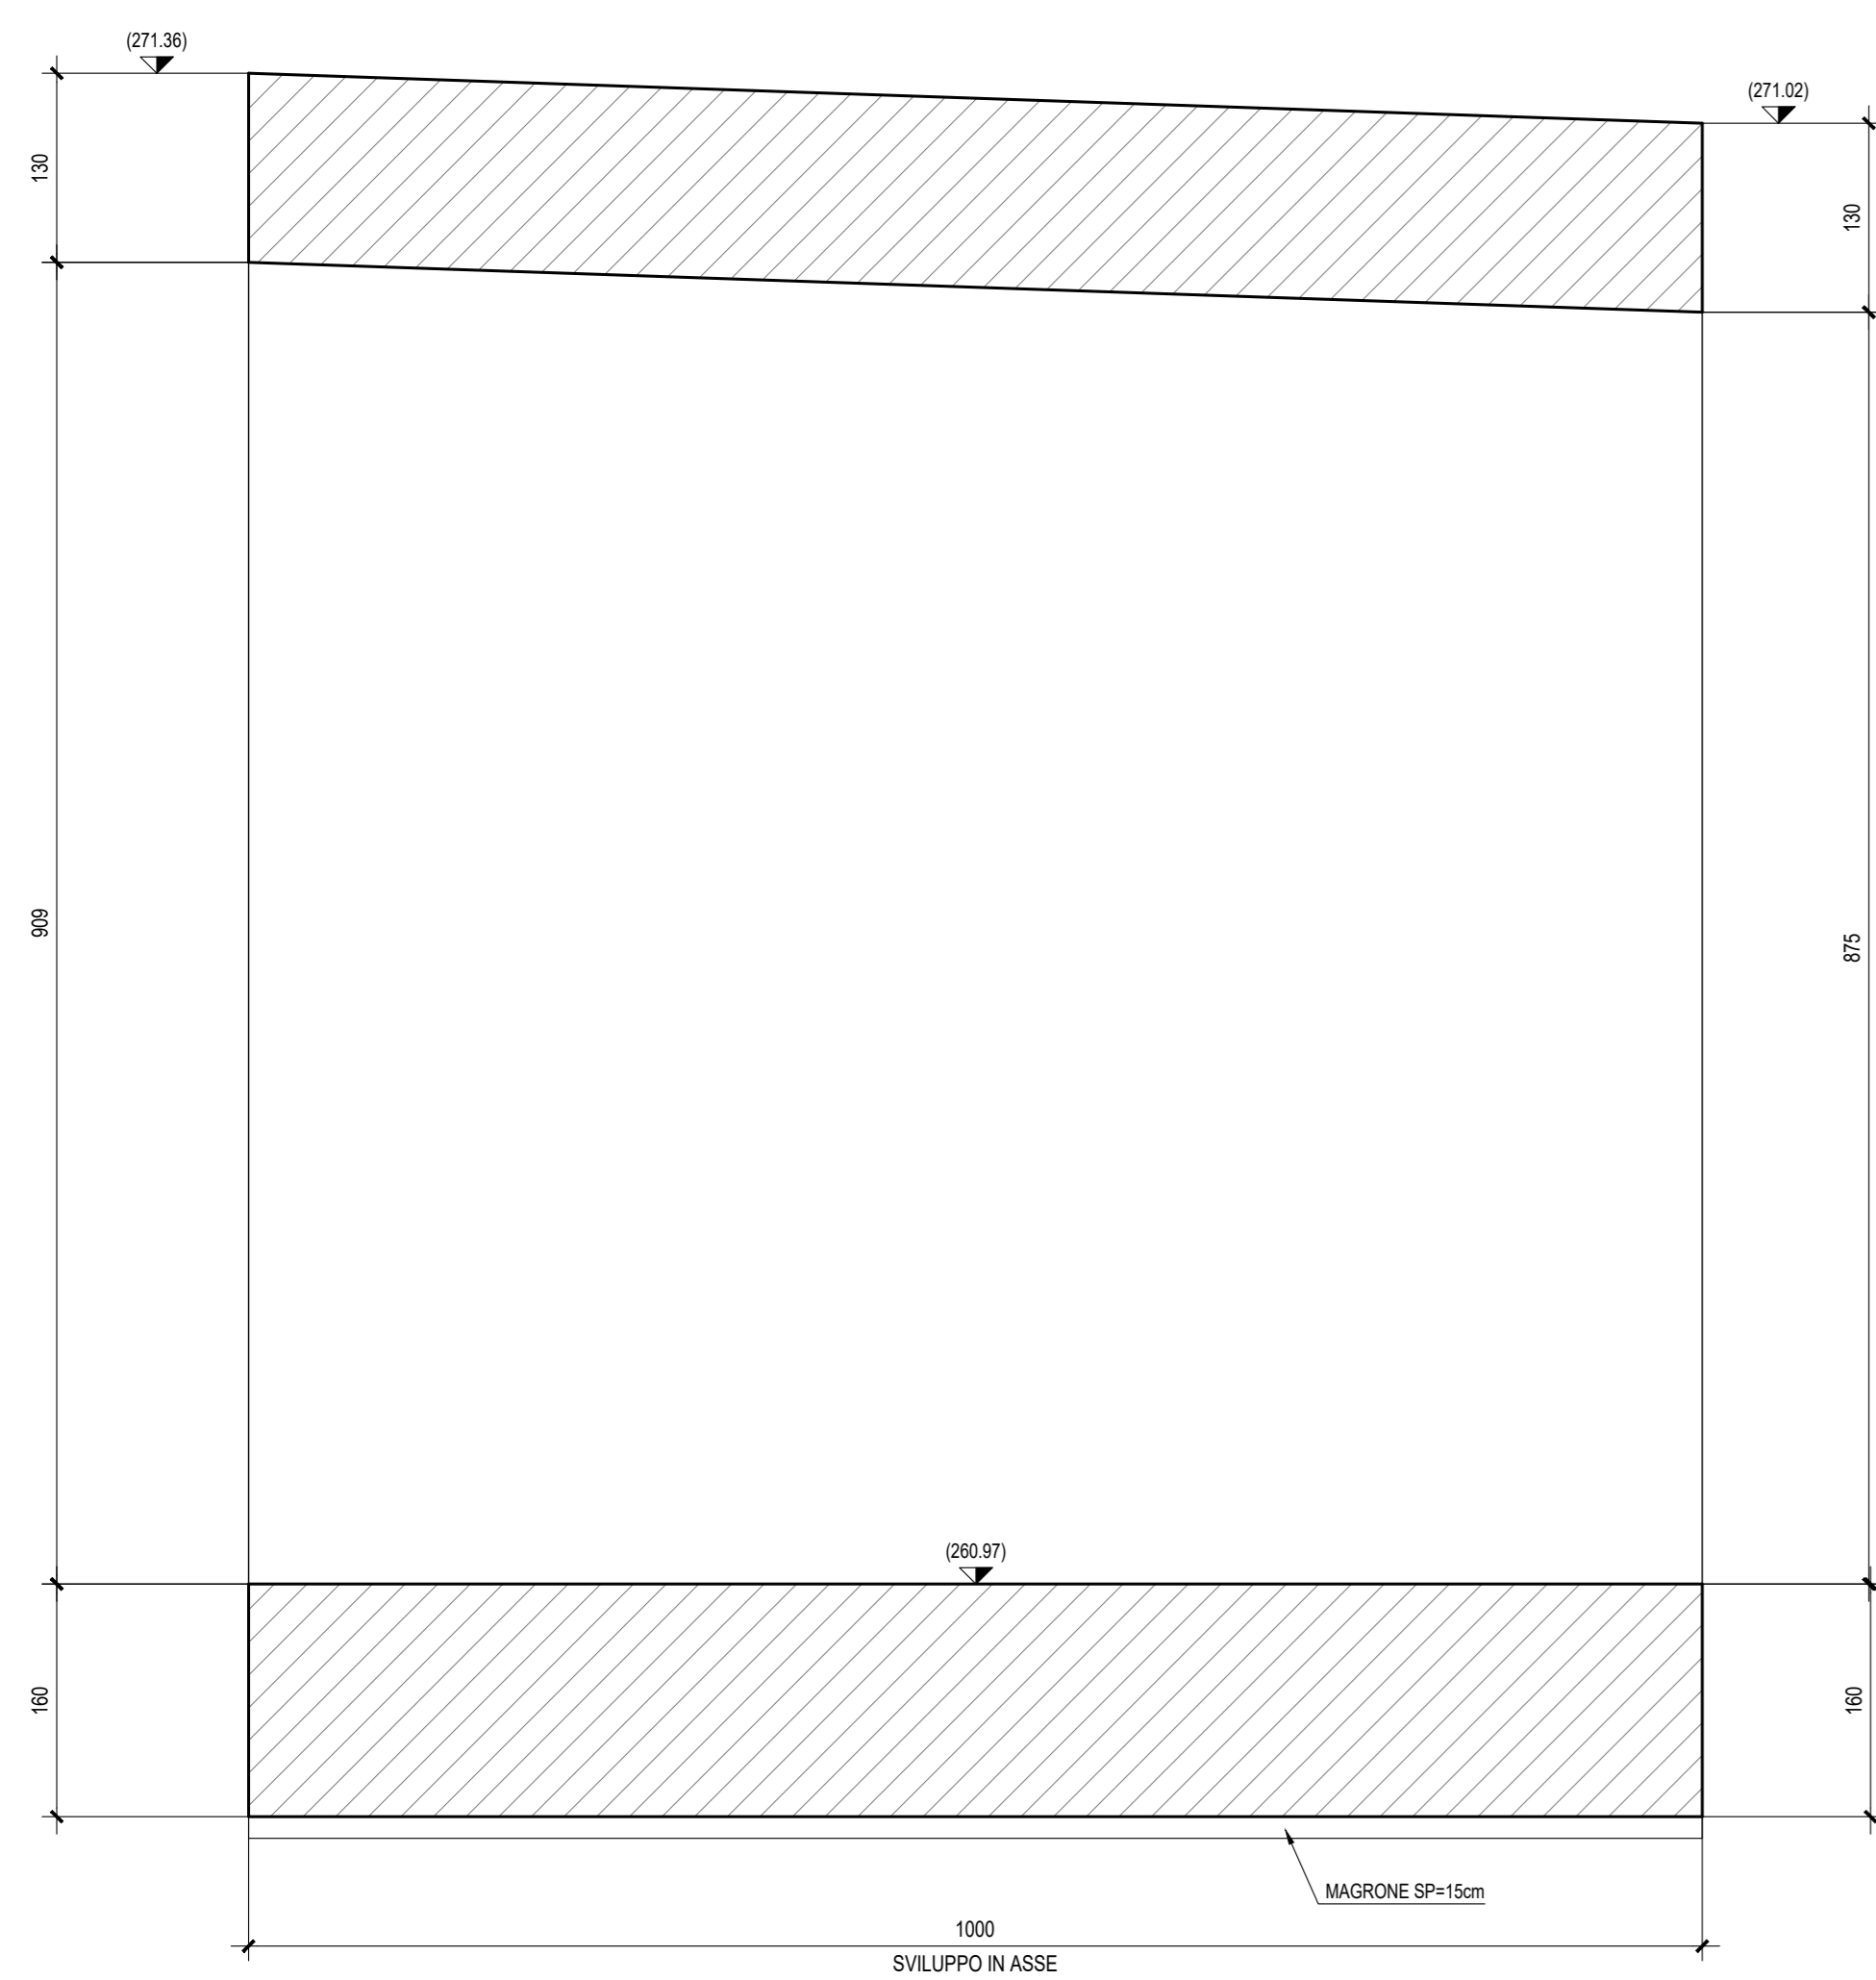

ND: Per la tabella materiali e fruibilita' armature delle opere civili si rimanda all'elaborato "RS3V402948812000003B".

COMMITTENTE: **RFI**  
**RETE FERROVIARIA ITALIANA**  
**GRUPPO FERROVIE DELLO STATO ITALIANO**

PROGETTAZIONE: **ITALFER**  
**GRUPPO FERROVIE DELLO STATO ITALIANO**

**DIRETTRICE FERROVIARIA MESSINA - CATANIA - PALERMO**  
**NUOVO COLLEGAMENTO PALERMO - CATANIA**

**U.O. INFRASTRUTTURE CENTRO**  
**PROGETTO DEFINITIVO**  
**TRATTA NUOVA ENNA - DITTAINO (LOTTO 4B)**

OPERE CIVILI  
 Opere di approccio cavalcaviaferrovia IV01 (NV08 - ASSE 11)  
 IR02 - Scatolare di approccio cavalcaviaferrovia IV01 lato sp.B

Carpenterie 3/7

SCALA: 1:50

Rev.	Descrizione	Redatto	Data	Verificato	Data	Approvato	Data	Autorizzato Data
A	Emissione esecutiva	M. Bardi	02/01/2010	P. Di Nacci	02/01/2010	F. Scarpone	02/01/2010	02/01/2010
B	Emissione esecutiva	M. Bardi	02/01/2010	P. Di Nacci	02/01/2010	F. Scarpone	02/01/2010	02/01/2010

COMMESSA LOTTO FASE ENTE TIPO DOC. OPERA/DISCIPLINA Progr. REV.  
 RS3V 402 94881 2000003B IR02000 003 B

File: RS3V402948812000003B.dwg n. Elab.: 312-1