

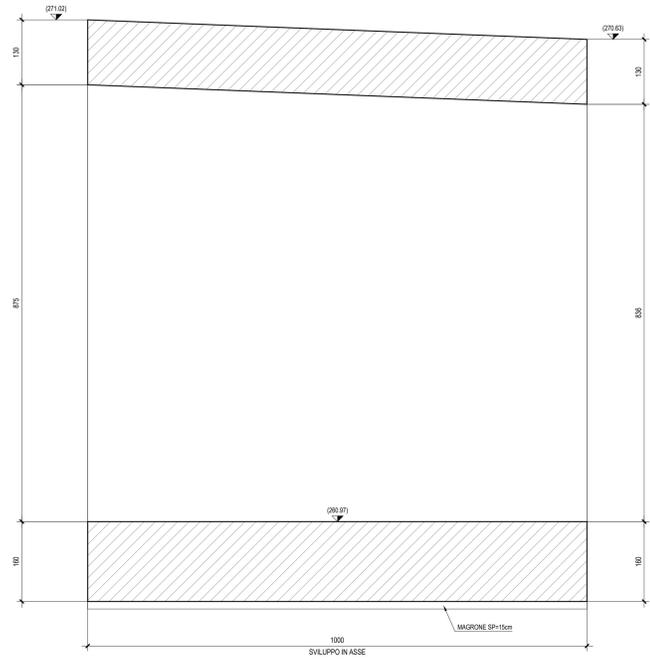



SEZIONE LONGITUDINALE - Scala 1:50

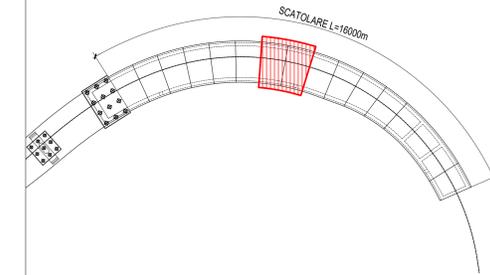


SEZIONE TRASVERSALE - Scala 1:50

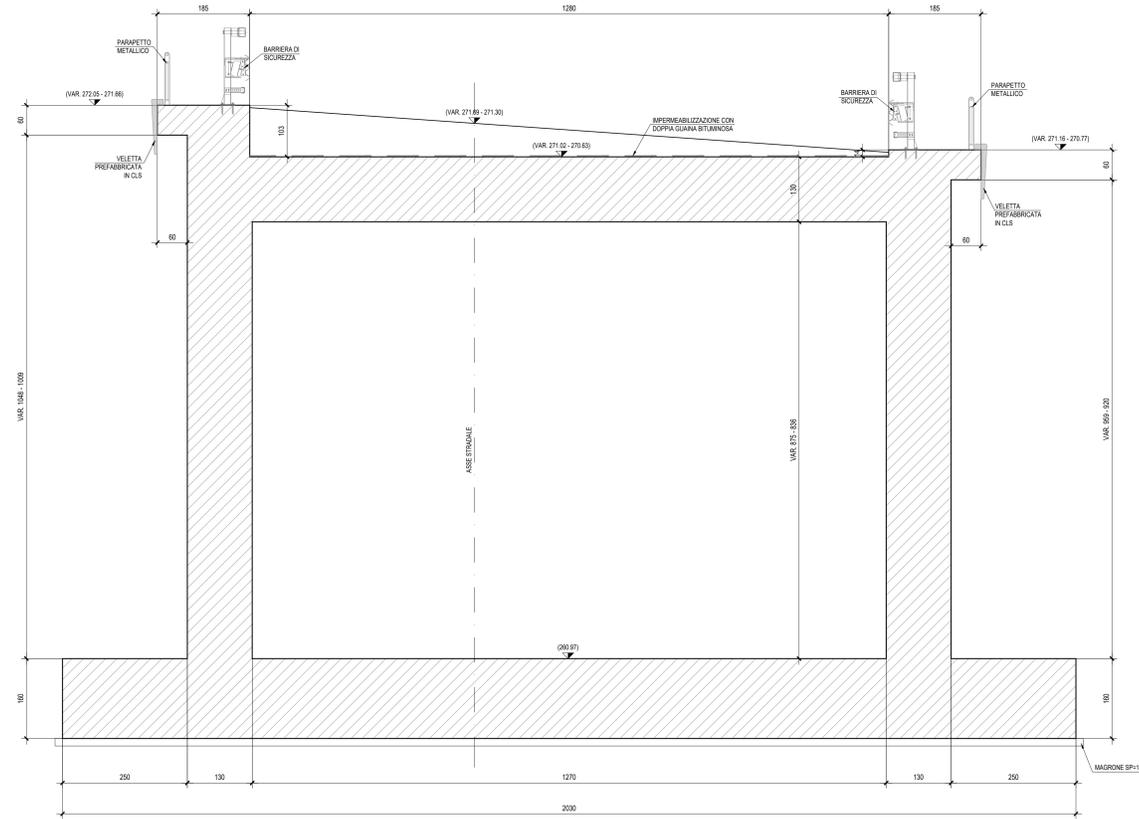


PARTICOLARE GIUNTO STRUTTURALE CORDONCINO BENTONITICO - Scala 1:10

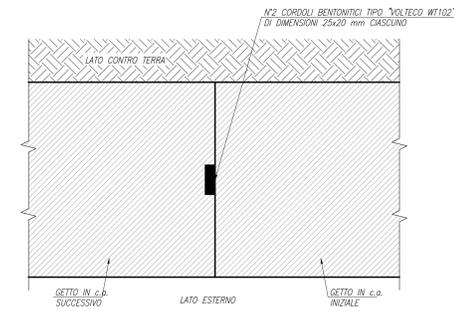

SEZIONE LONGITUDINALE - Scala 1:50

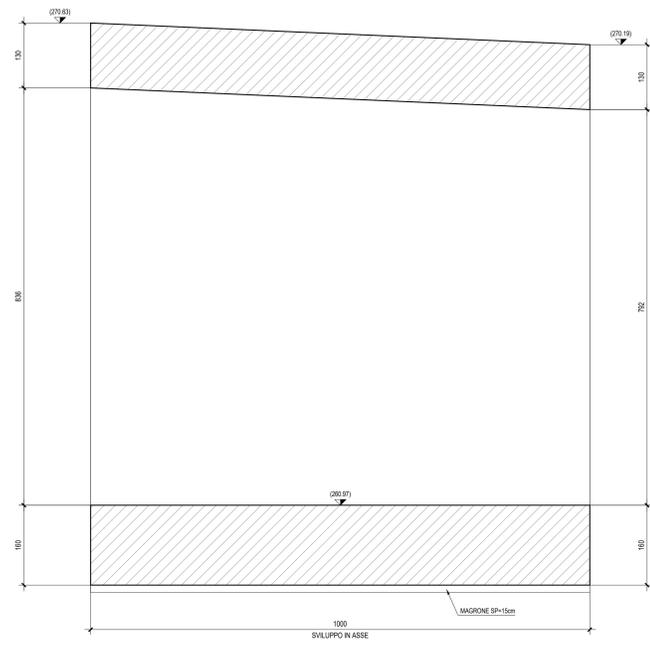

SEZIONE TRASVERSALE - Scala 1:50

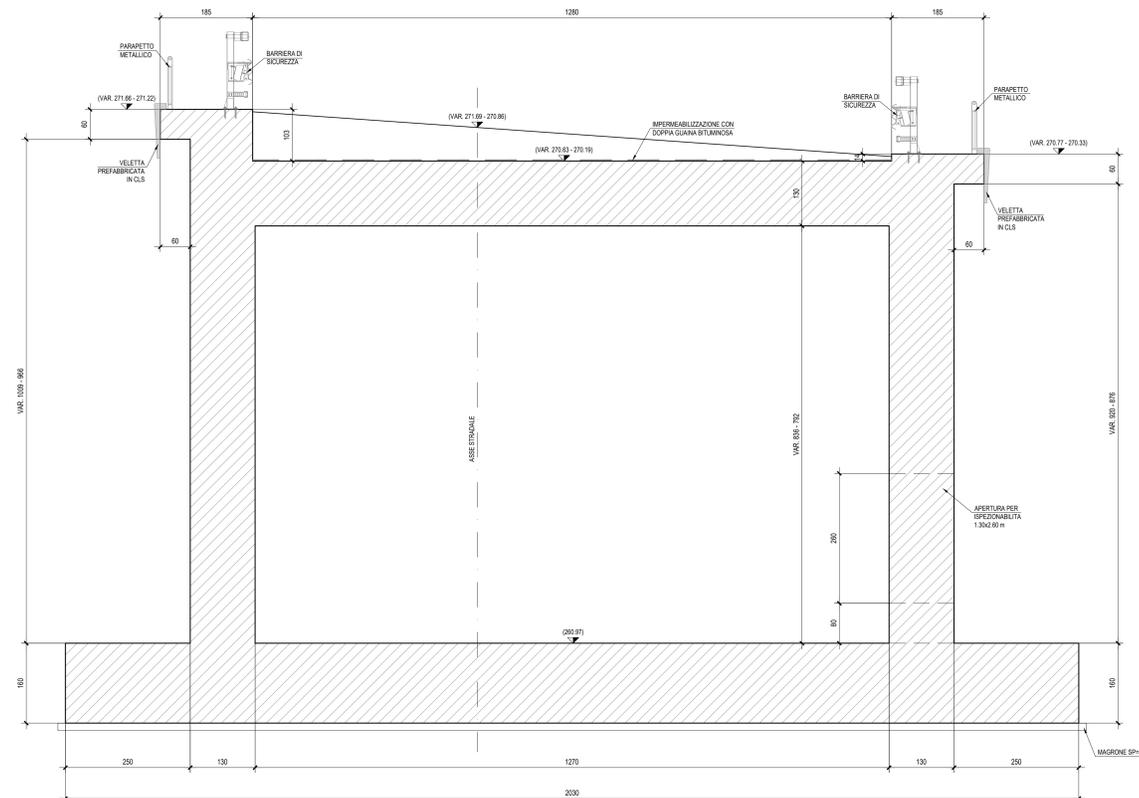

ND: Per la tabella materiali e fruibilità armature delle opere civili si rimanda all'elaborato "RS3V402948B1000004B".

COMMITTENTE: **RFI** RETE FERROVIARIA ITALIANA GRUPPO FERROVIE DELLO STATO ITALIANE

PROGETTAZIONE: **ITALFER** GRUPPO FERROVIE DELLO STATO ITALIANE

DIRETTRICE FERROVIARIA MESSINA - CATANIA - PALERMO
NUOVO COLLEGAMENTO PALERMO - CATANIA

U.O. INFRASTRUTTURE CENTRO
PROGETTO DEFINITIVO
TRATTA NUOVA ENNA - DITTAINO (LOTTO 4B)

OPERE CIVILI
 Opere di approccio cavalcavia IV01 (NV08 - ASSE 11)
 IR02 - Scatolare di approccio cavalcavia IV01 lato sp.B

Carpenterie 4/7

SCALA: **1:50**

Rev.	Descrizione	Redatto	Data	Verificato	Data	Approvato	Data	Autorizzato	Data
A	Emissione esecutiva	M. Bardi	02/01/2010	P. Di Nacci	02/01/2010	F. Sestini	02/01/2010	[Signature]	02/01/2010
B	Emissione esecutiva	[Signature]	02/01/2010	[Signature]	02/01/2010	[Signature]	02/01/2010	[Signature]	02/01/2010

File: RS3V402948B1000004B.dwg n. Elab.: 312-2