

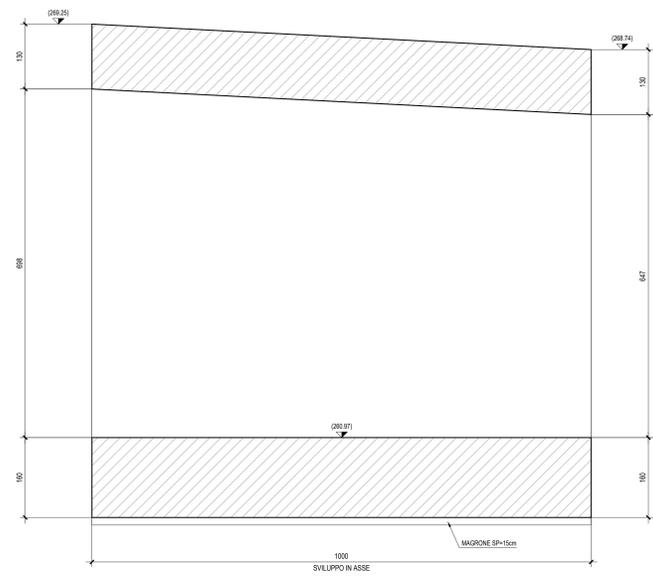



SEZIONE LONGITUDINALE - Scala 1:50

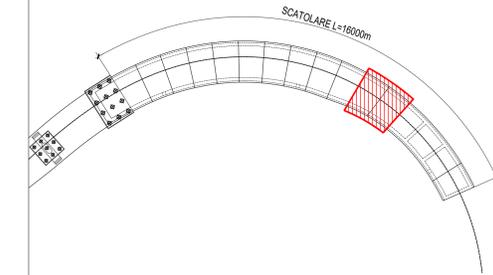


SEZIONE TRASVERSALE - Scala 1:50

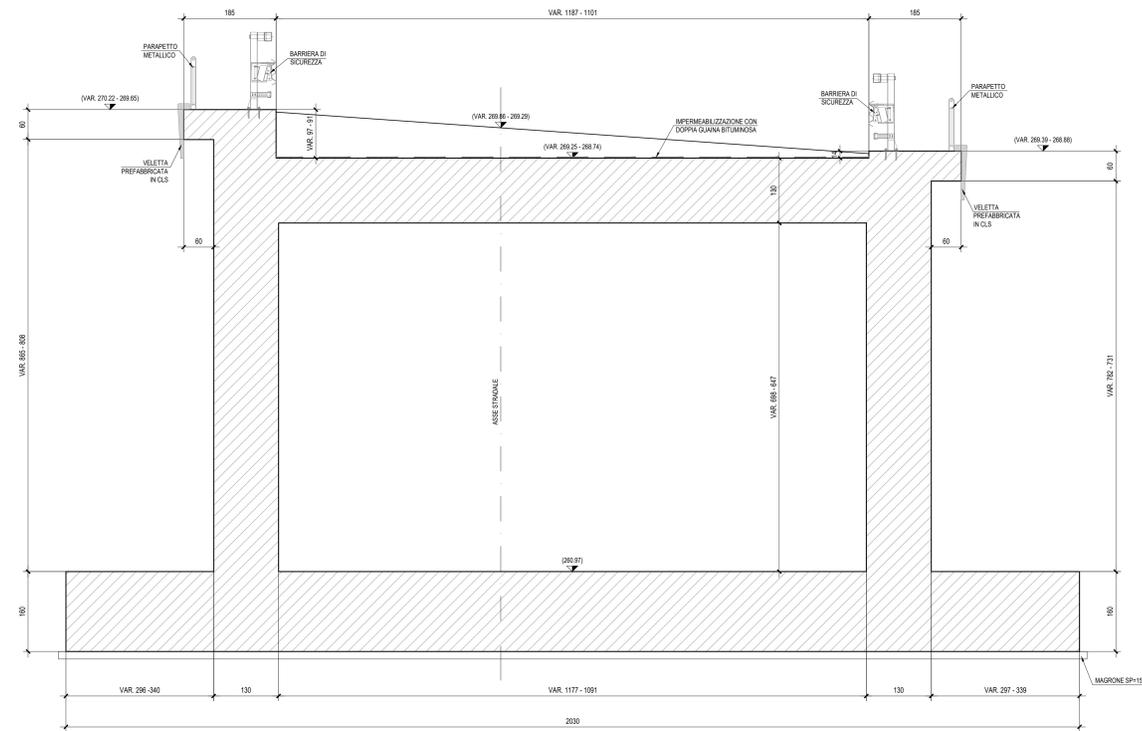


PARTICOLARE GIUNTO STRUTTURALE CORDONCINO BENTONITICO - Scala 1:10

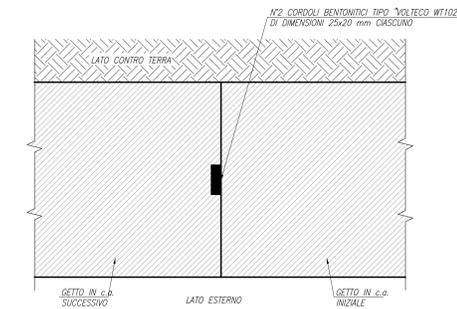

SEZIONE LONGITUDINALE - Scala 1:50

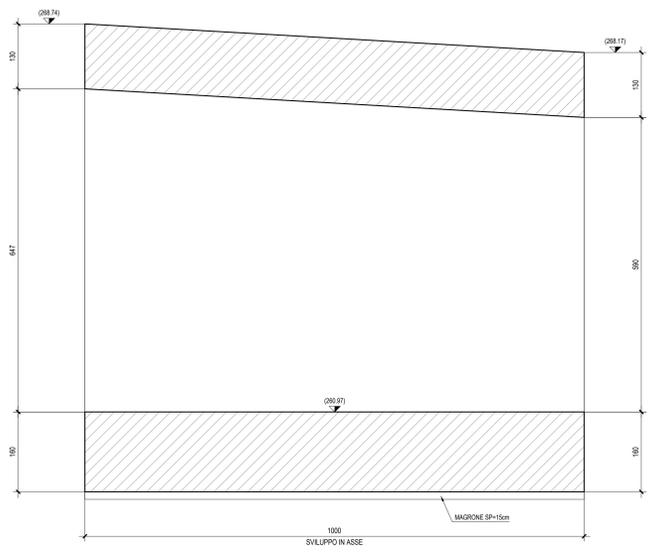

SEZIONE TRASVERSALE - Scala 1:50

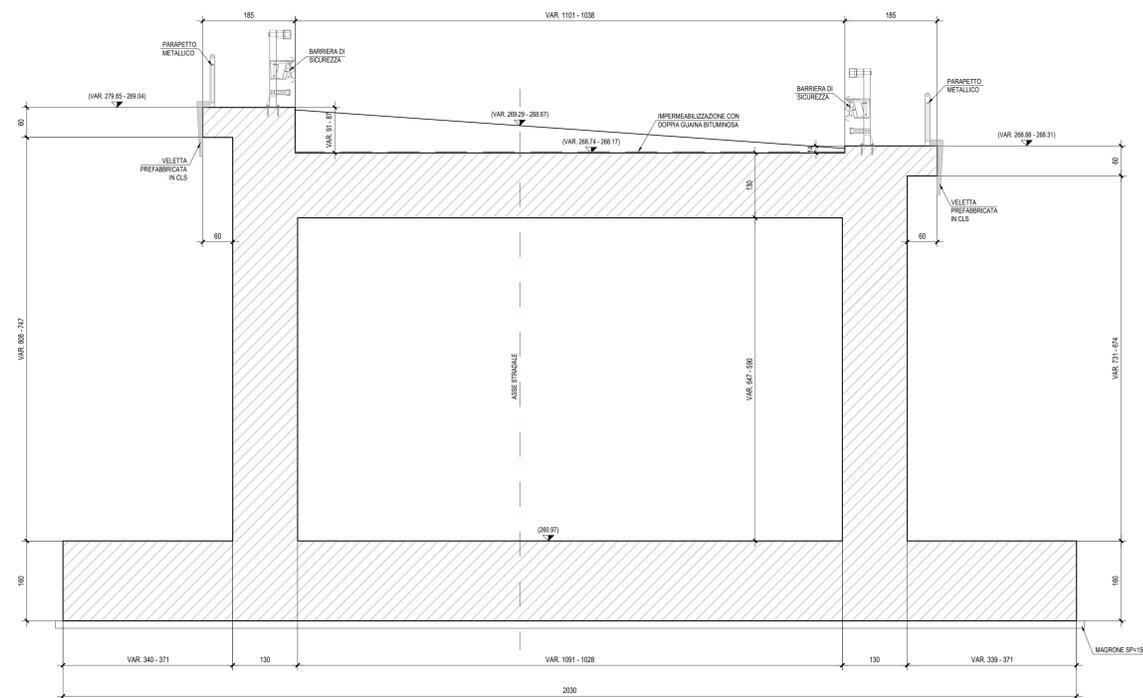

ND: Per la tabella materiali e frucidone armature delle opere civili si rimanda all'elaborato "RS3V402948B12000008".

COMMITTENTE: **RFI**
RETE FERROVIARIA ITALIANA
GRUPPO FERROVIE DELLO STATO ITALIANO

PROGETTAZIONE: **ITALFERR**
GRUPPO FERROVIE DELLO STATO ITALIANO

DIRETTRICE FERROVIARIA MESSINA - CATANIA - PALERMO
NUOVO COLLEGAMENTO PALERMO - CATANIA

U.O. INFRASTRUTTURE CENTRO

PROGETTO DEFINITIVO

TRATTA NUOVA ENNA - DITTAINO (LOTTO 4B)

OPERE CIVILI

Opere di approccio cavalerferrovia IV01 (NV08 - ASSE 11)
IR02 - Scatolare di approccio cavalerferrovia IV01 lato sp.B

Carpenterie 6/7

SCALA:
1:50

COMMESSA LOTTO FASE ENTE TIPO DOC. OPERA/DISCIPLINA Progr. REV.

RS3V 40 D 29 AB IR0200 006 B

Rev.	Descrizione	Redatto	Data	Verificato	Data	Approvato	Data	Autorizzato Data
A	Emissione esecutiva	M. Bani	10 Dicembre 2019	F. Di Nacci	10 Dicembre 2019	F. Di Nacci	10 Dicembre 2019	10 Dicembre 2019
B	Emissione esecutiva	M. Bani	10 Gennaio 2020	F. Di Nacci	10 Gennaio 2020	F. Di Nacci	10 Gennaio 2020	10 Gennaio 2020