

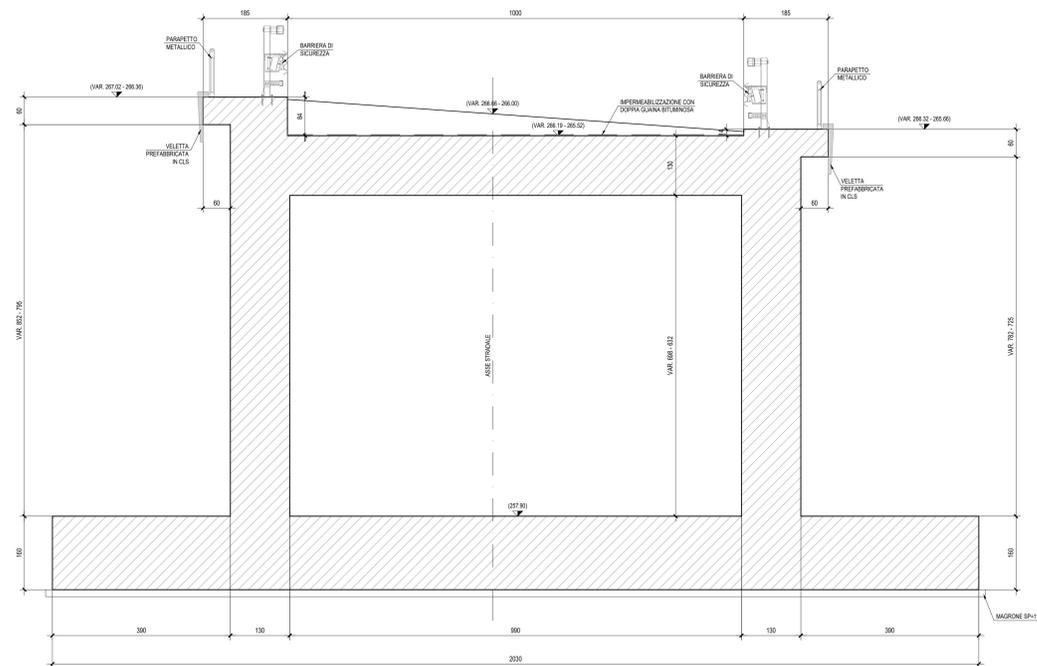


PARTICOLARE GIUNTO STRUTTURALE CORDONCINO BENTONITICO - Scala 1:10

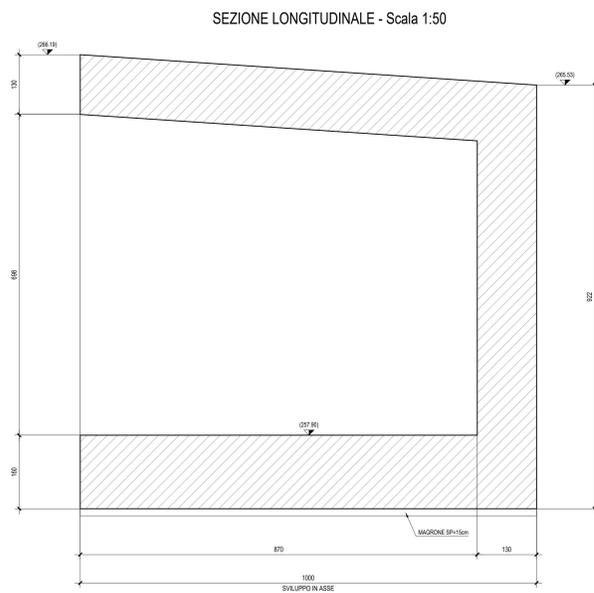

NEI Per la tabella materiali e simbologia
 approvata dalle opere civili di riferimento
 all'indirizzo: "RESNA46COTTIC000001"

COMMITTENTE:

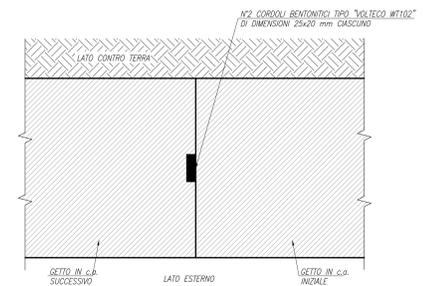

PROGETTAZIONE:



DIRETTRICE FERROVIARIA MESSINA - CATANIA - PALERMO

NUOVO COLLEGAMENTO PALERMO - CATANIA

U.O. INFRASTRUTTURE CENTRO

PROGETTO DEFINITIVO

TRATTA NUOVA ENNA - DITTAINO (LOTTO 4B)

OPERE CIVILI

Opere di approccio cavaleferrovia IV01 (NV08 - ASSE 11)
 IR02 - Scatolare di approccio cavaleferrovia IV01 lato sp.B

Carpenterie 7/7

SCALA:
 1:50

COMMESSA	LOTTO	FASE	ENTE	TIPO DOC.	OPERADISCIPLINA	PROGR.	REV.
RS3V	40	D	29	AB	IR0200	007	B

Rev.	Descrizione	Redatto	Data	Verificato	Data	Approvato	Data	Autorizzato Data
A	Emendato materiale	M. Sestini	02/04/2011	F. Di Nardo	02/04/2011	F. Di Nardo	02/04/2011	02/04/2011
B	Emendato materiale	F. Di Nardo	02/04/2011	F. Di Nardo	02/04/2011	F. Di Nardo	02/04/2011	02/04/2011