

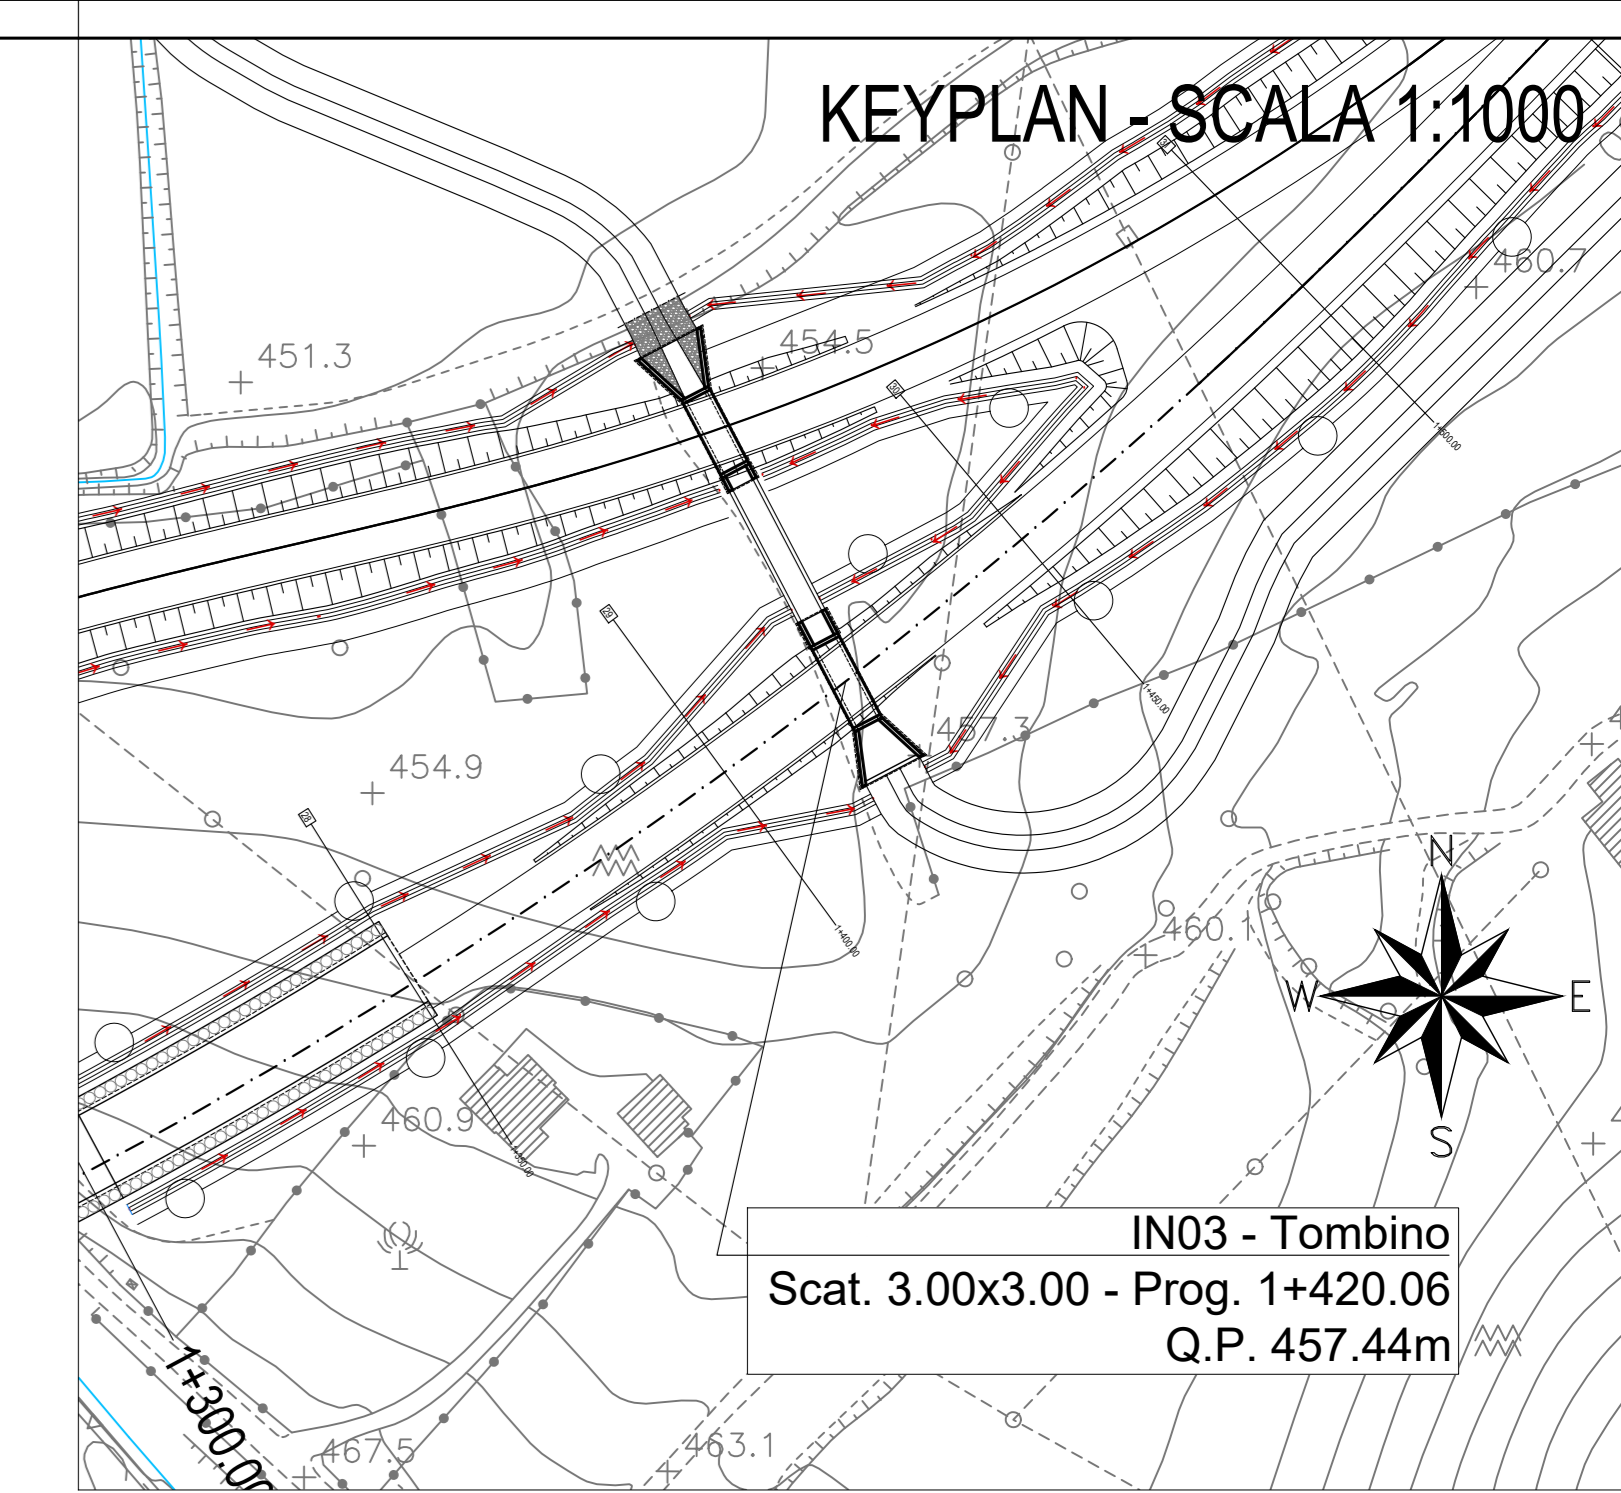
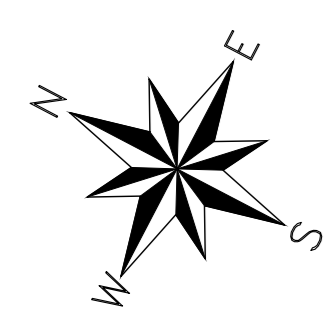


PIANTA SCAVI - SCALA 1:100

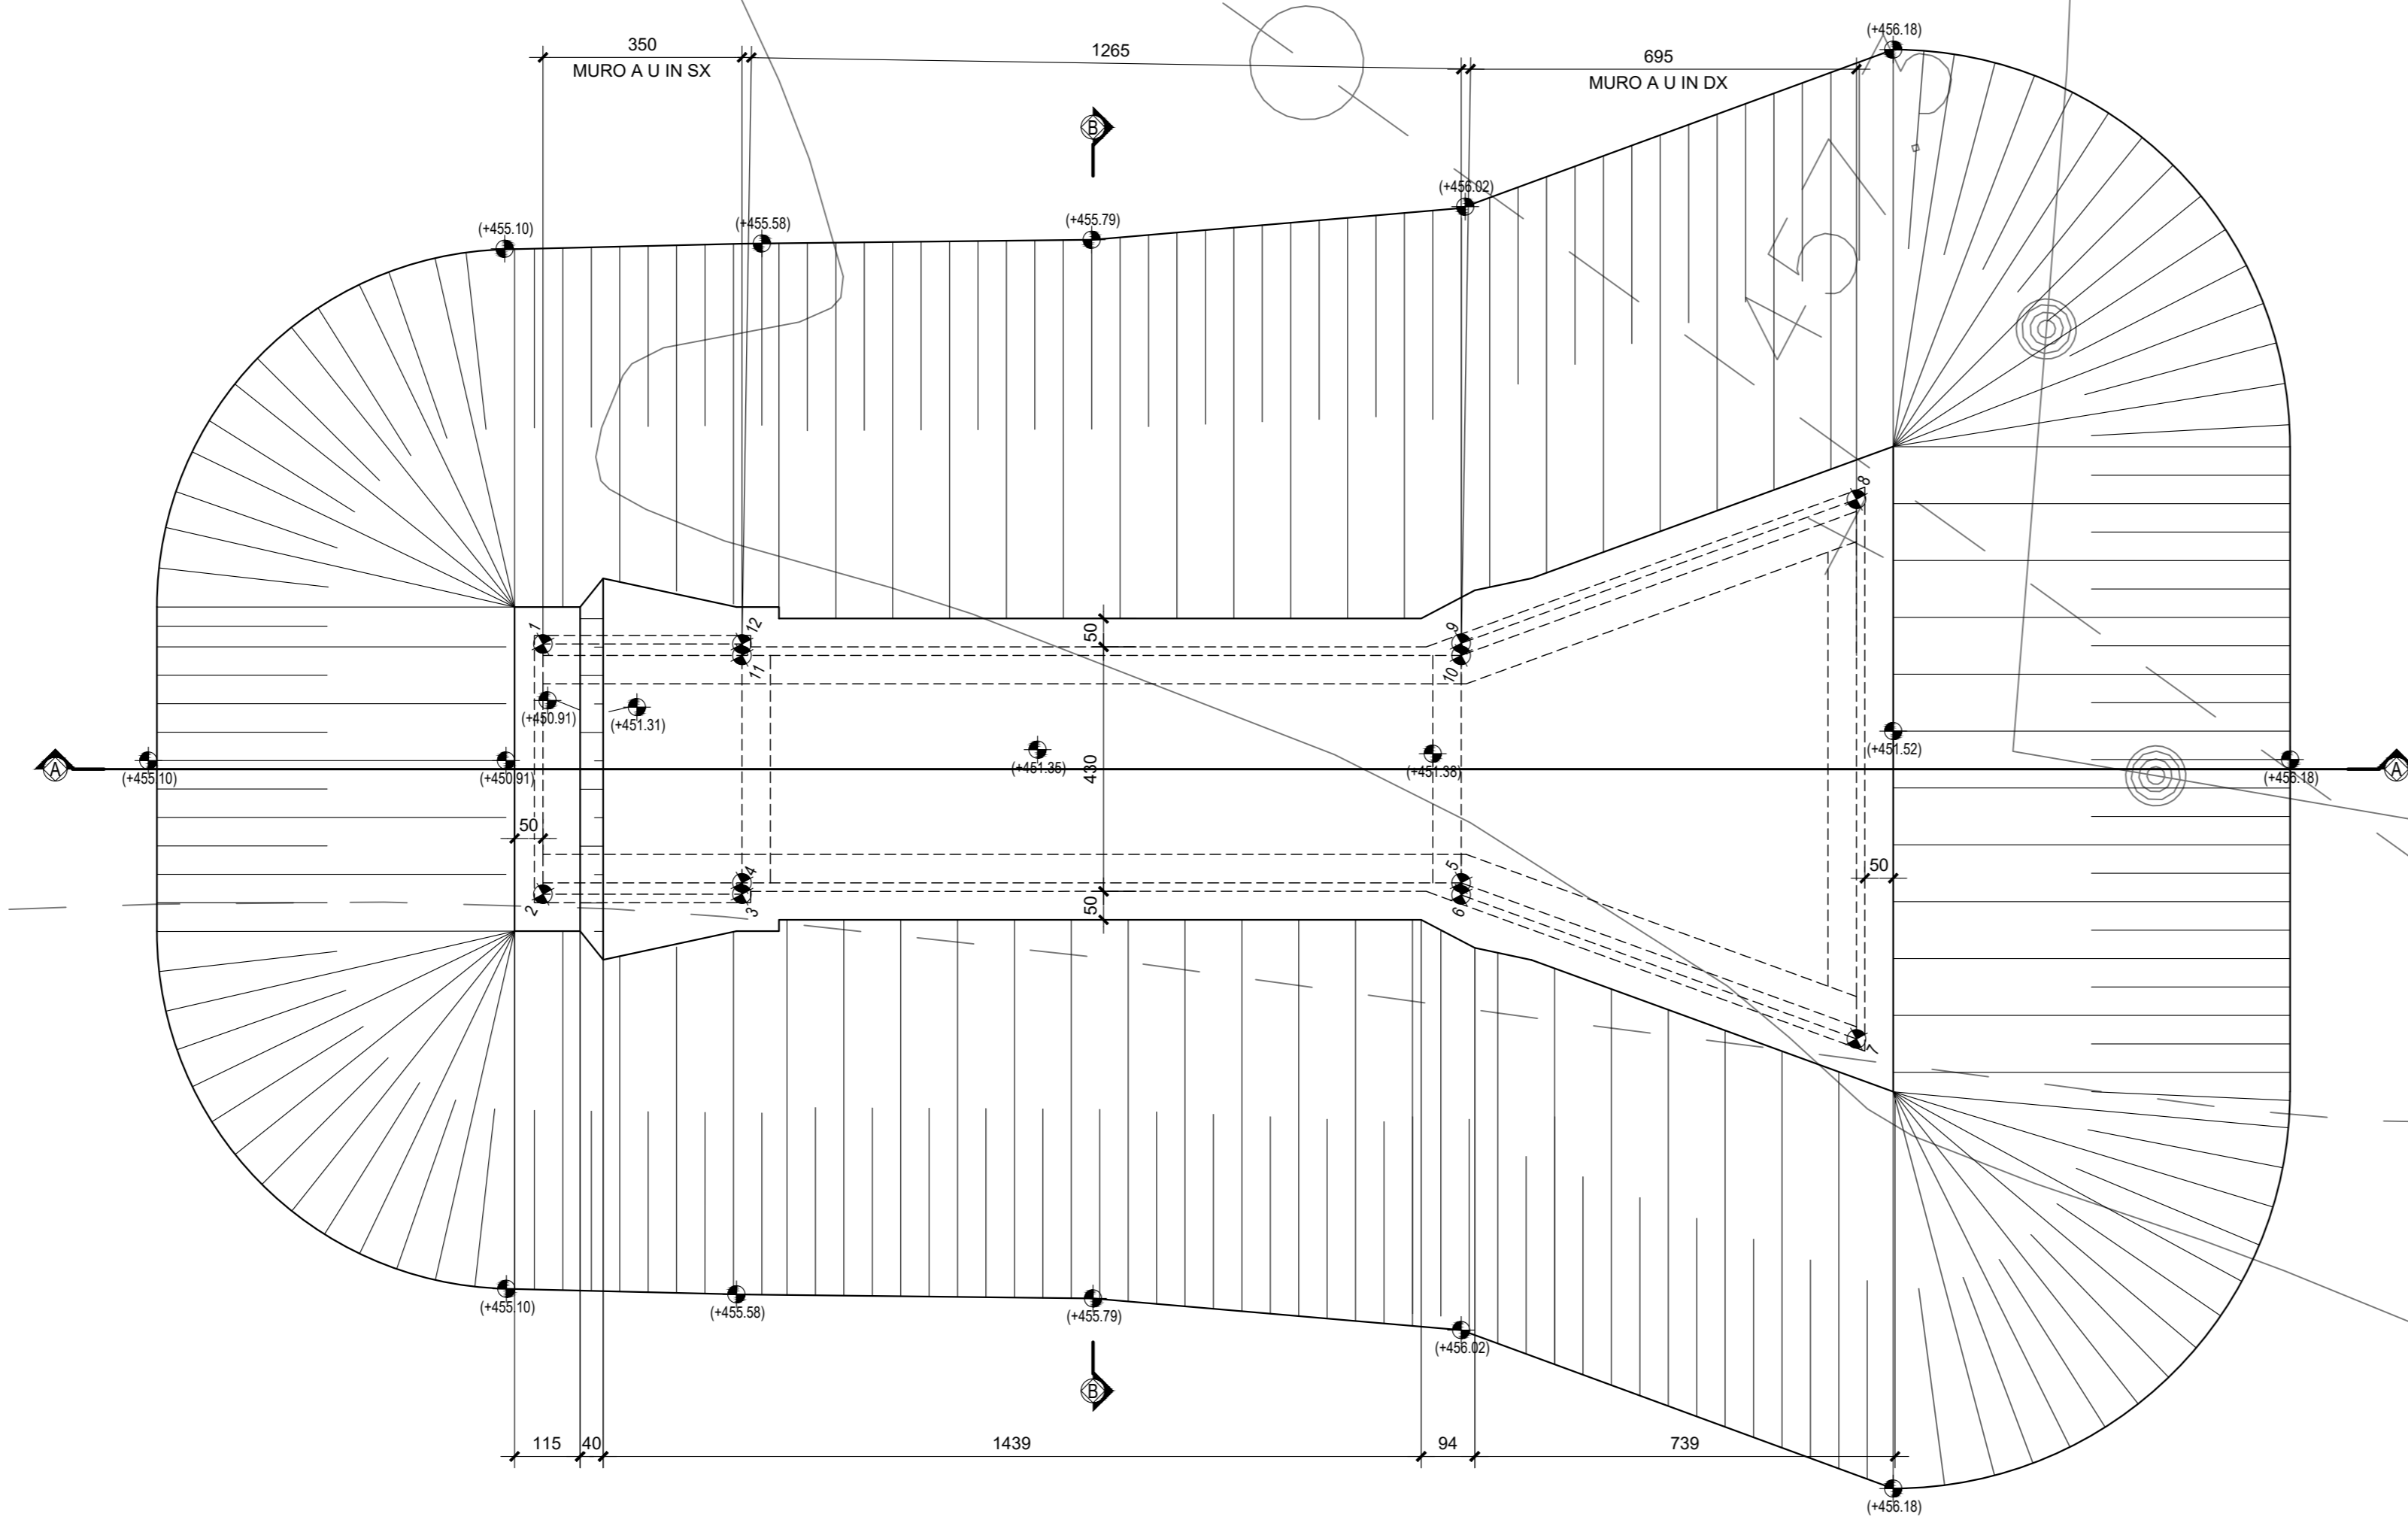


PUNTI	COORDINATE X,Y	
	X(EST)	Y(NORD)
1	2462824.6876	4158923.8816
2	2462820.7892	4158921.8413
3	2462822.4127	4158918.7393
4	2462822.5899	4158918.8320
5	2462826.4551	4158907.6253
6	2462828.2665	4158907.5266
7	2462829.2467	4158900.1931
8	2462837.6546	4158904.5935
9	2462832.1877	4158909.5787
10	2462831.9991	4158909.4800
11	2462826.1339	4158920.6869
12	2462826.3111	4158920.7796

SEZIONE A - A - SCALA 1:50

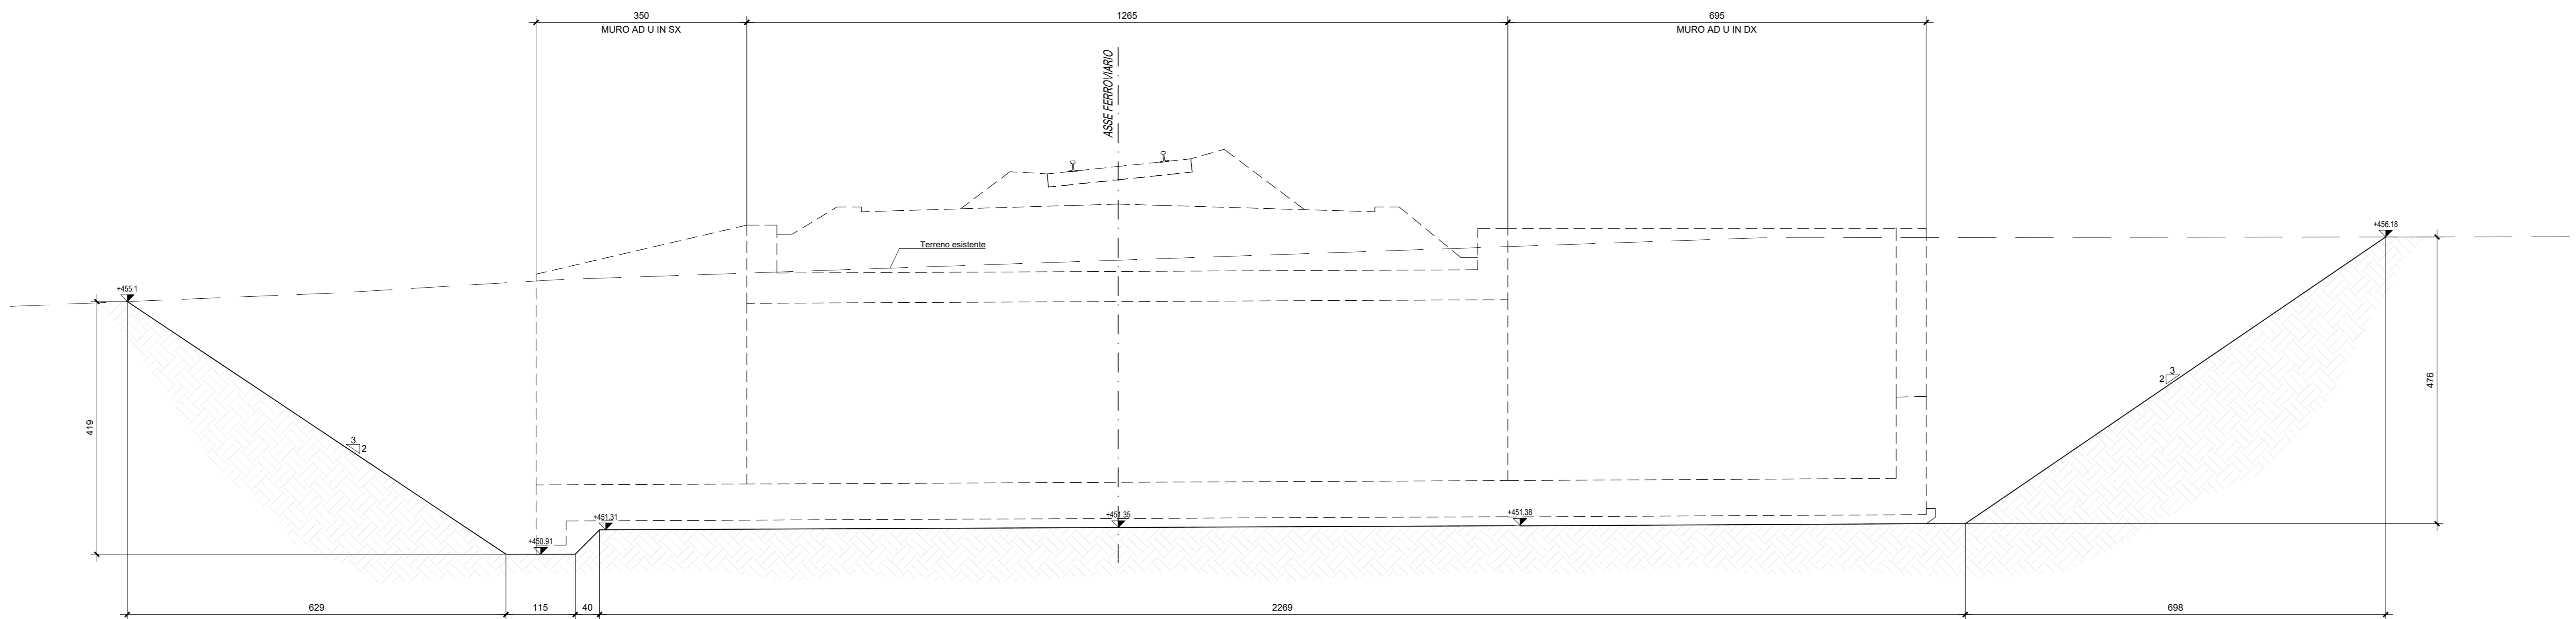

SEZIONE B - B - SCALA 1:50

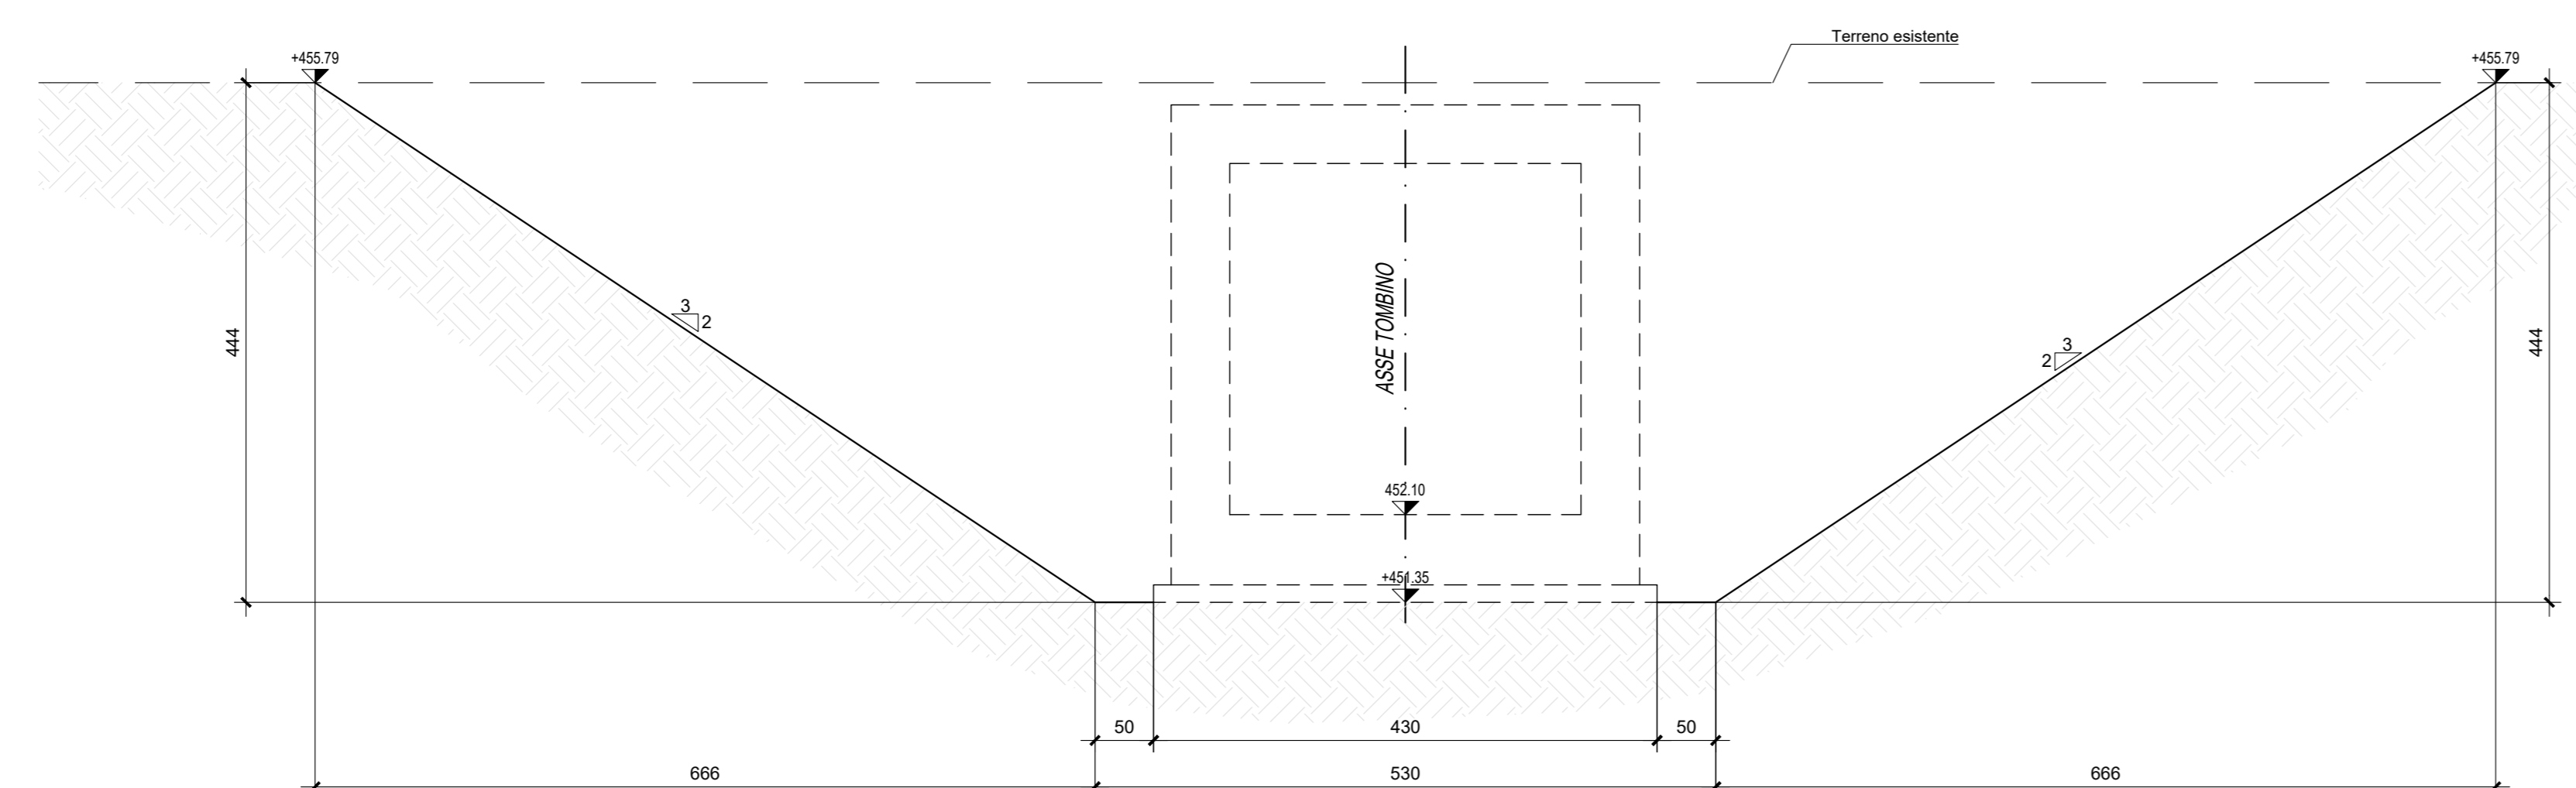

COMMITTENTE: **RFI** RETE FERROVIARIA ITALIANA GRUPPO FERROVIE DELLO STATO ITALIANE

PROGETTAZIONE: **ITALFERR** GRUPPO FERROVIE DELLO STATO ITALIANE

DIRETTRICE FERROVIARIA MESSINA - CATANIA - PALERMO  
 NUOVO COLLEGAMENTO PALERMO - CATANIA

U.O. INFRASTRUTTURE CENTRO  
 PROGETTO DEFINITIVO  
 TRATTA NUOVA ENNA - DITTAINO (LOTTO 4B)  
 OPERE CIVILI  
 TOMBINO FERROVIARI E STRADALI  
 Tombino Idraulico IN03

Pianta scavi 1/2

SCALA: 1:100

COMMESSA LOTTO FASE ENTE TIPO DOC. OPERA/DISCIPLINA PROGR. REV.  
 RS3V 40 D 29 PA IN0300 001 B

Rev.	Descrizione	Redatto	Data	Verificato	Data	Approvato	Data	Autorizzato Data
A	Emissione esecutiva	E. Albanese	Dicembre 2019	P. Di Nicola	Dicembre 2019	F. Sestini	Dicembre 2019	18/01/2020
B	Emissione esecutiva	E. Albanese	Gennaio 2020	P. Di Nicola	Gennaio 2020	F. Sestini	Gennaio 2020	18/01/2020

File: RS3V40D29PAN0300001B.dwg n. Elab.: 327