PLANIMETRIA GENERALE DI INQUADRAMENTO - SCALA 1:100

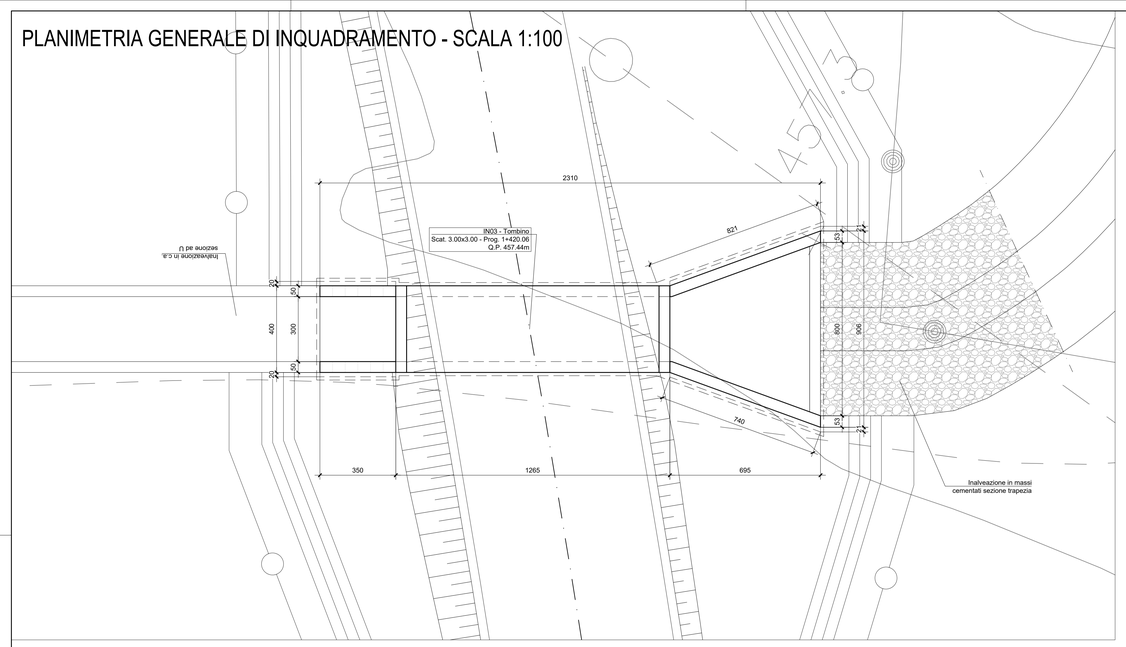

KEYPLAN - SCALA 1:1000

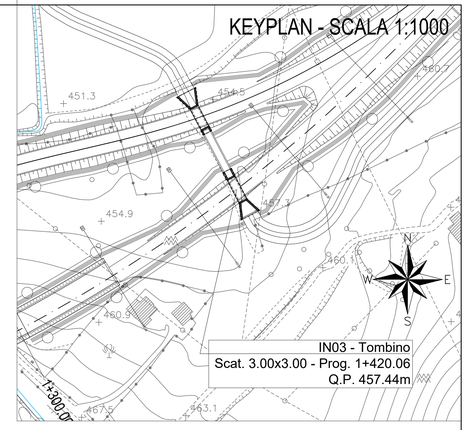

PIANTA SPICCATO - SCALA 1:50

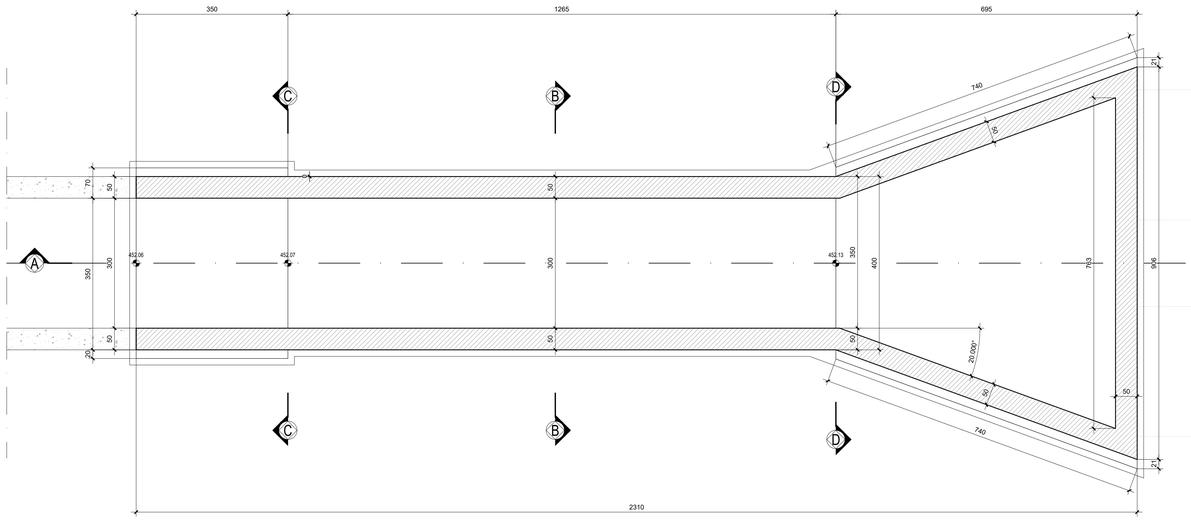

SEZIONE B - B - SCALA 1:50

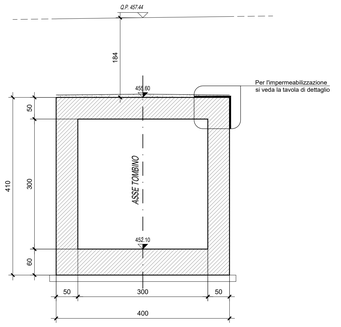

SEZIONE C - C - SCALA 1:50

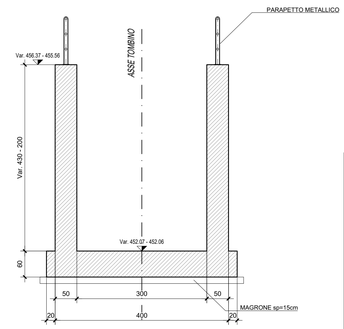

SEZIONE D - D - SCALA 1:50

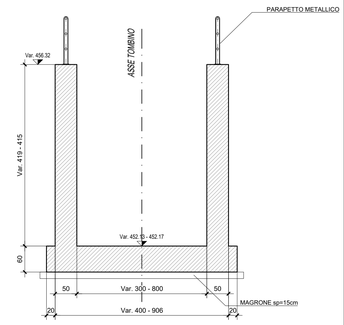

SEZIONE A - A - SCALA 1:50

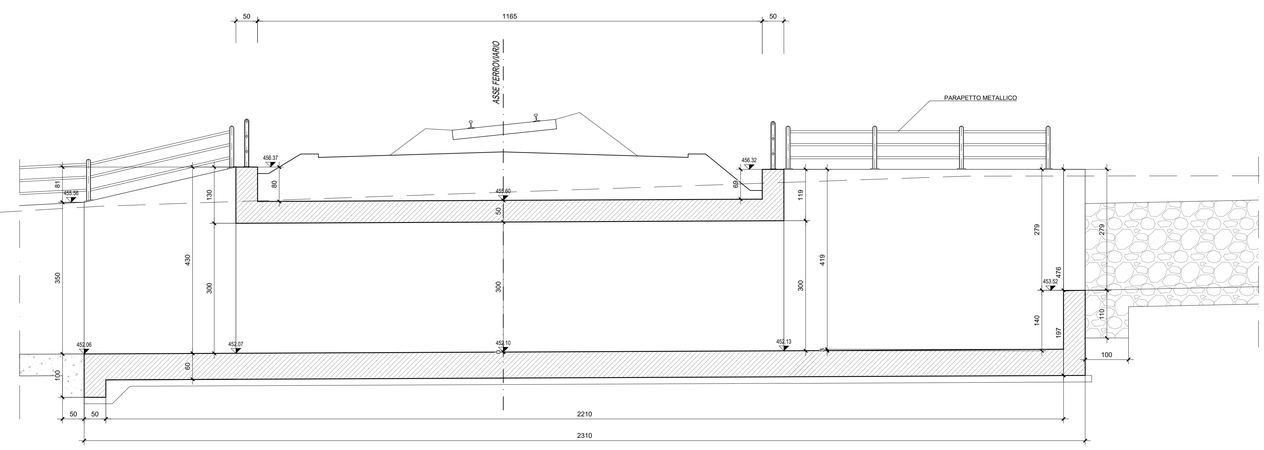

NB: Per la tabella materiali e l'incidenza armature delle opere civili si rimanda all'elaborato "RS3V40D29TTOC0000001"

COMMITTENTE:

RFI RETE FERROVIARIA ITALIANA
GRUPPO FERROVIE DELLO STATO ITALIANE

PROGETTAZIONE:

ITALFERR
GRUPPO FERROVIE DELLO STATO ITALIANE

DIRETTRICE FERROVIARIA MESSINA - CATANIA - PALERMO

NUOVO COLLEGAMENTO PALERMO - CATANIA

U.O. INFRASTRUTTURE CENTRO

PROGETTO DEFINITIVO

TRATTA NUOVA ENNA - DITTAINO (LOTTO 4B)

OPERE CIVILI

TOMBINI FERROVIARI E STRADALI
Tombino Idraulico IN03

Carpenterie e particolari costruttivi 1di2

SCALA: Varie

COMMESSA	LOTTO	FASE	ENTE	TIPO DOC.	OPERA/DISCIPLINA	PROGR.	REV.
RS3V	40	D	29	AB	IN0300	001	B

Rev.	Descrizione	Redatto	Data	Verificato	Data	Approvato	Data	Autorizzato Data
A	Emissione esecutiva	E. Abbasciano	Dicembre 2019	P. Di Nucci	Dicembre 2019	F.Speranzoni	Dicembre 2019	Febbraio Gennaio 2020
B	Emissione esecutiva	E. Abbasciano	Gennaio 2020	P. Di Nucci	Gennaio 2020	F.Speranzoni	Gennaio 2020	

File: RS3V40D29ABIN0300001B.dwg

n. Elab.: 329