ANAS S.p.A.
DIREZIONE CENTRALE PROGRAMMAZIONE PROGETTAZIONE

PA 12/09
CORRIDOIO PLURIMODALE TIRRENICO - NORD EUROPA
ITINERARIO AGRIGENTO - CALTANISSETTA - A19
S.S. N° 640 "DI PORTO EMPEDOCLE"
AMMODERNAMENTO E ADEGUAMENTO ALLA CAT. B DEL D.M. 5.11.2001
Dal km 44+000 allo svincolo con l'A19

# PROGETTO ESECUTIVO

Contraente Generale: Empedocle s.c.p.a.

## INQUADRAMENTO DELL'INTERVENTO
Rilievo dei Ponti e Viadotti Esistenti

Planimetria foto e particolare Viadotto Arenella - Zona 35

Codice Unico Progetto (CUP) : F91B09000070001

Codice Elaborato:

PA12_09 - E 0 0 0 G E 2 0 4 I Q 0 4 Z O 8 0 0 3 A — Scala: 1:500

| REV. | DATA | DESCRIZIONE | REDATTO | VERIFICATO | APPROVATO | AUTORIZZATO |
|---|---|---|---|---|---|---|
| F | | | | | | |
| E | | | | | | |
| D | | | | | | |
| C | | | | | | |
| B | | | | | | |
| A | Aprile 2011 | EMISSIONE | | | M. LITI | P. PAGLINI |

Responsabile del procedimento: Ing. MAURIZIO ARAMINI

Il Progettista: Dott. Ing. GIAN LUCA MERCHIONI — Ordine degli Ingegneri di Firenze n° 4593

Il Consulente Specialista: Collegio Provinciale Geometri e Geometri Laureati di Terni — Iscrizione Albo n. 1028 — Geometra CARLI FEDERICO

Il Geologo: Ordine Regionale dei Geologi della Sicilia — Dott. Geol. D'ANGELO MAURIZIO N. 1607

Il Coordinatore per la sicurezza in fase di progetto: Dott. Ing. ALESSANDRO SALVATI BURANO — Ordine degli Ingegneri di Roma n. 14853

Il Direttore dei lavori: Dott. Ing. PEPPINO MARCHESE — Ordine degli Ingegneri di Roma n. 14447

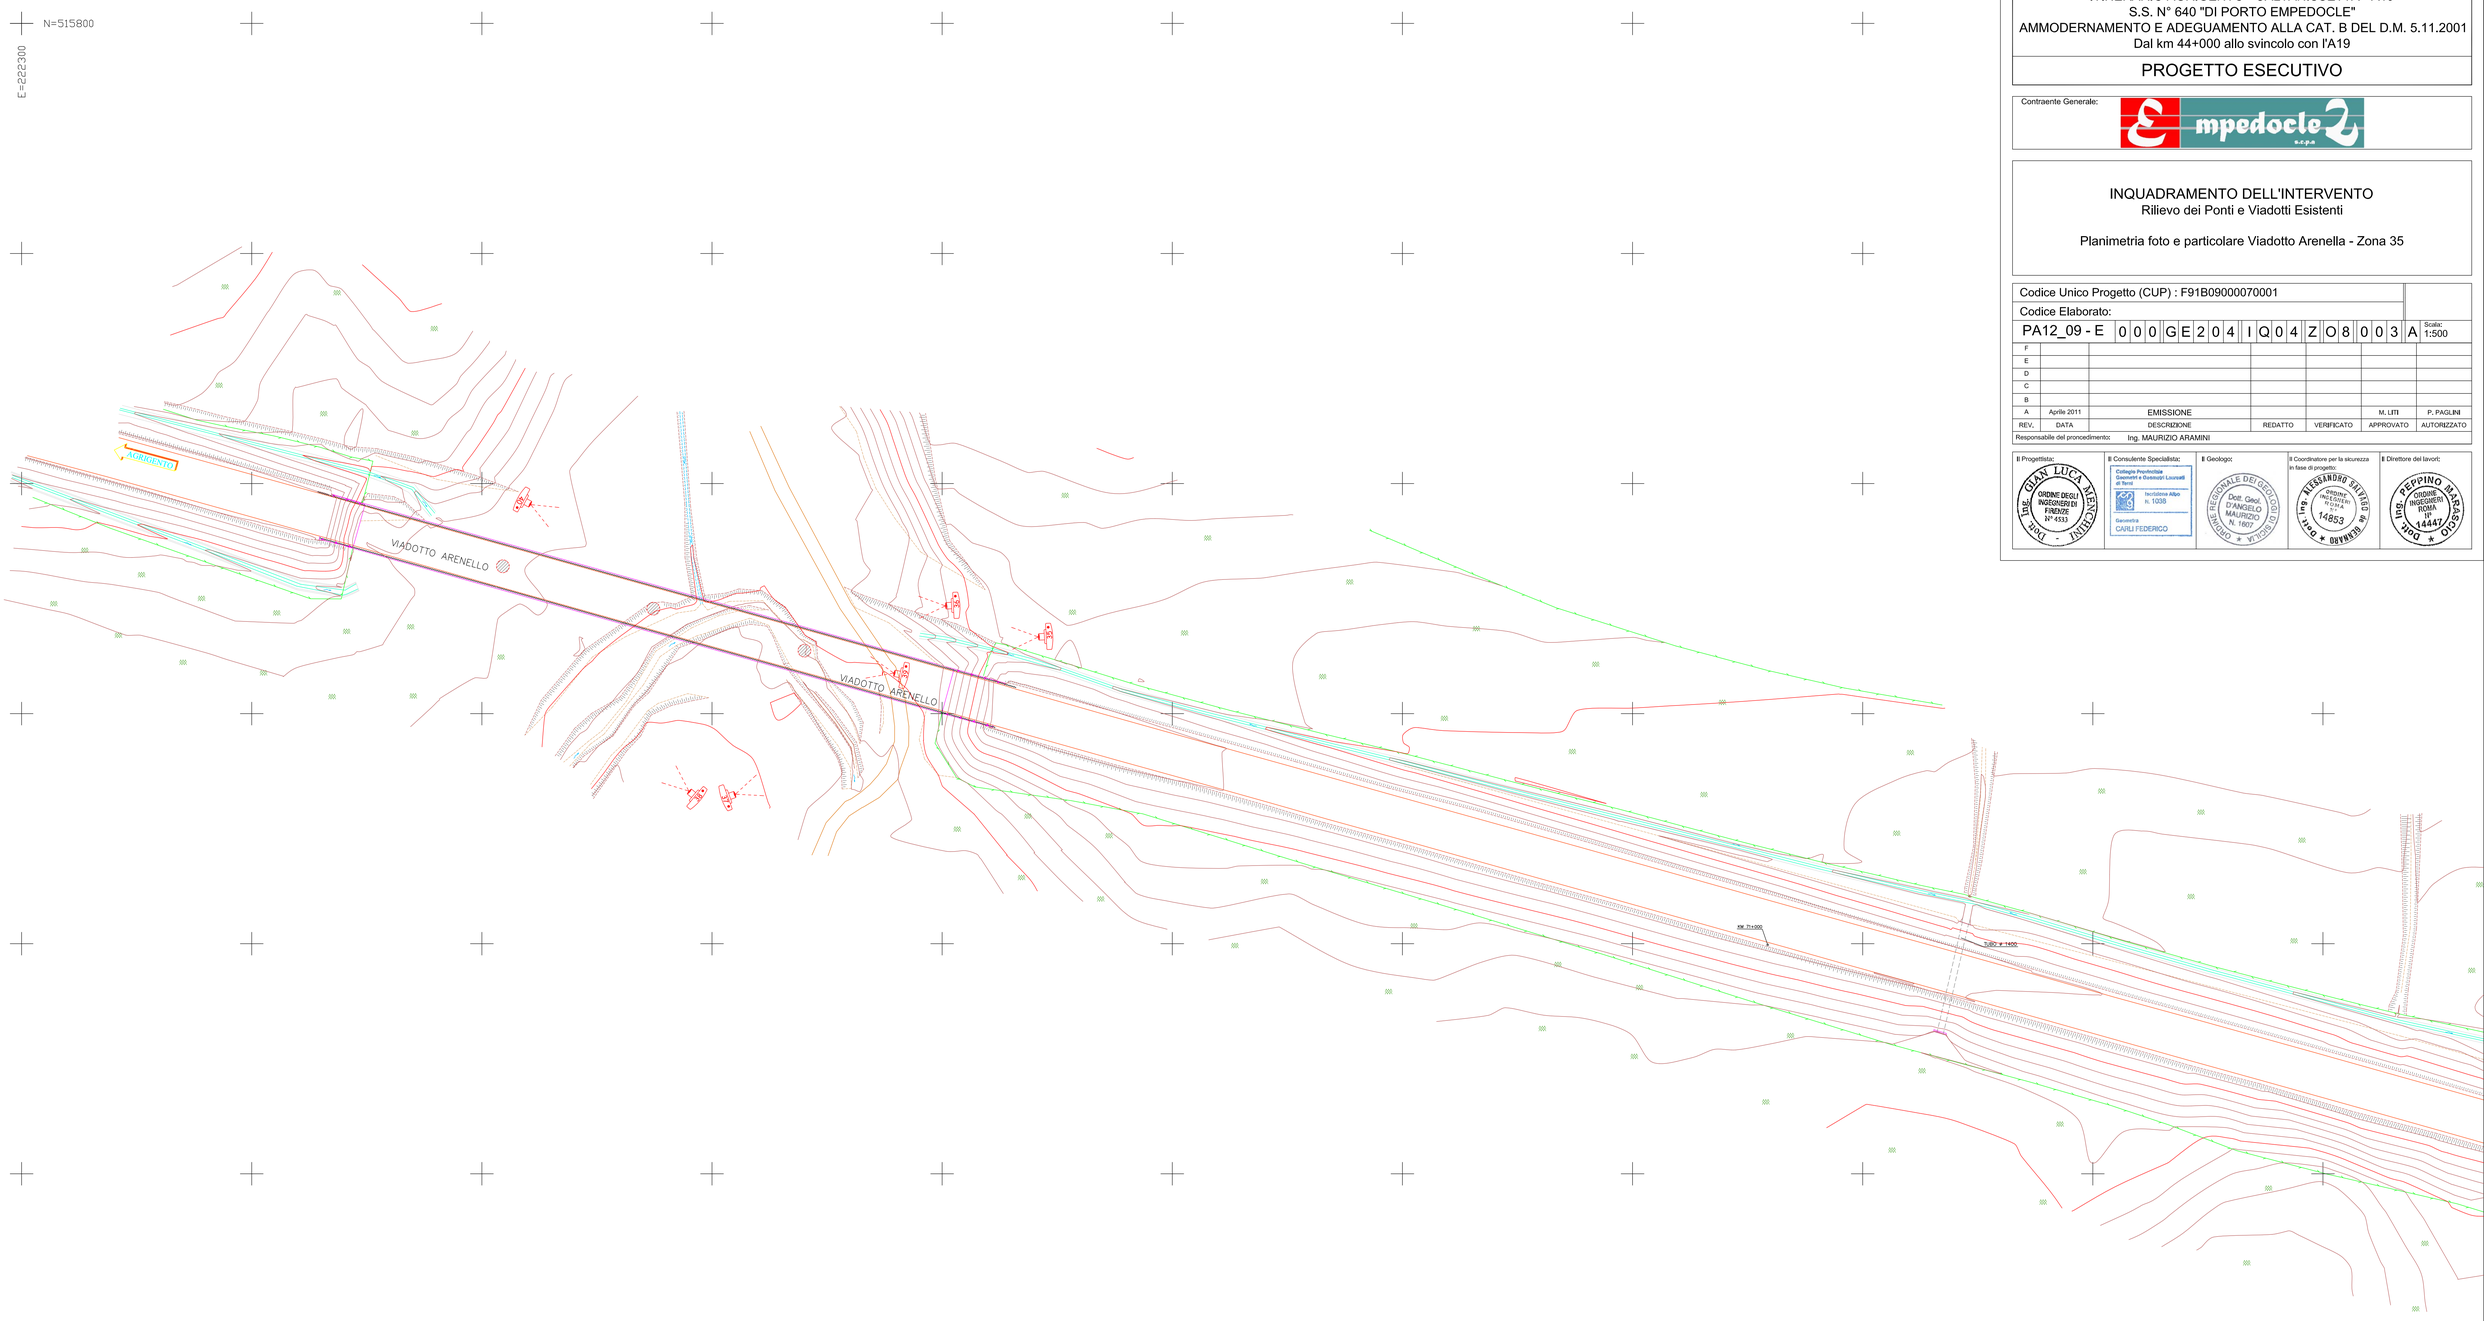

SEZIONE TIPO VIADOTTO ARENELLO

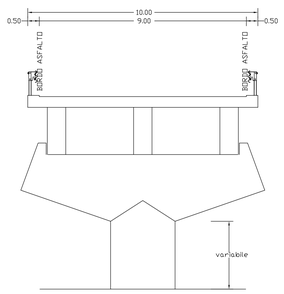


*LEGENDA*

- Cancelli
- Lampioni stradali
- Tombini – pozzetti
- Caditoie
- Pali telefonici
- Pali ENEL
- Tralicci
- Sfiati
- Piantone
- Fossi
- Canalette
- Recinzioni metalliche
- Muri
- Terreno coltivato
- Uliveto
- Frutteto
- Vigneto
- Scarpate
- Alberi
- Barriera di sicurezza
- Vista foto