TOMBINO CIRCOLARE TIPO

SEZIONE CC
scala 1:50

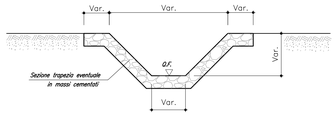

SEZIONE LONGITUDINALE
scala 1:50

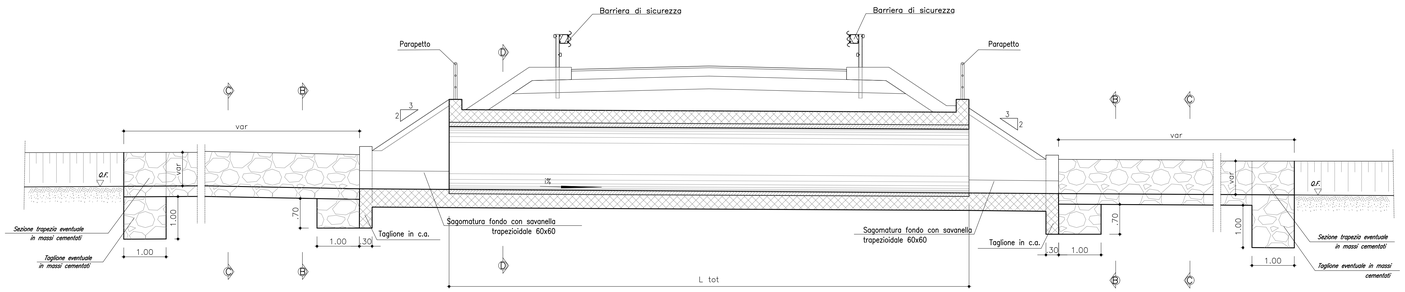

PIANTA DELL'IMBOCCO
scala 1:50

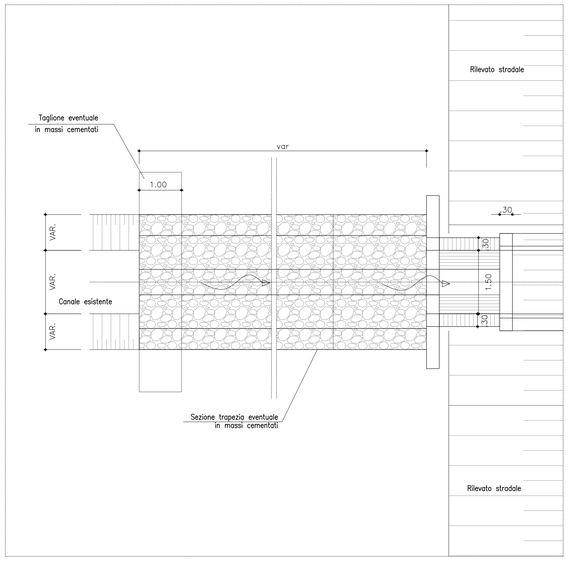

SEZIONE BB
scala 1:50

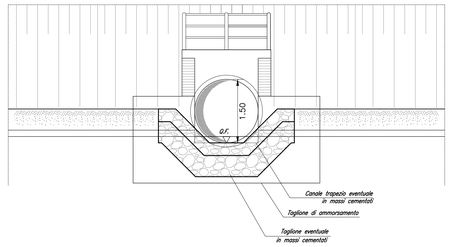

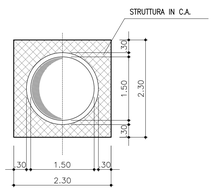

SEZIONE DD
scala 1:50

PIANTA DELLO SBOCCO
scala 1:50

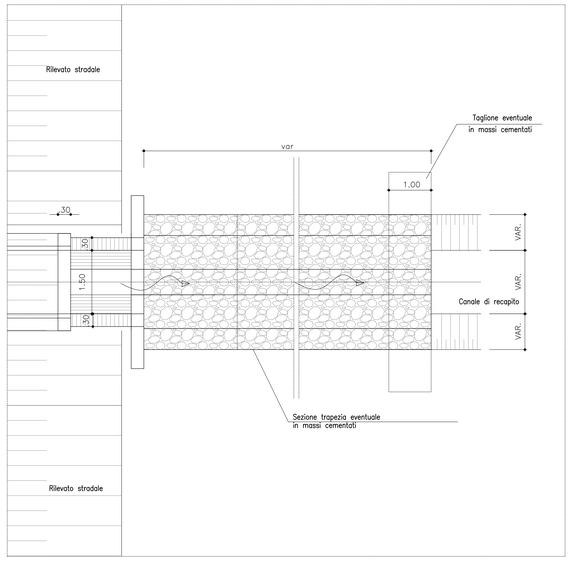

NB: Per la tabella materiali e l'incidenza armature delle opere civili dal km 0+000 al km 8+920" si rimanda all'elaborato "RS3V40D29TTOC0000001"

LINEA STORICA

TOMBINO								
PROGR.	Id.	FORMA	DIAM. (m)	Q. ENT. (m s.l.m.)	Q.USC. (m s.l.m.)	i (m/m)	Ltot (m)	TIPOLOGIA
0+313.81	IN11	CIRCOLARE	1.50	452.10	452.00	0.013	8.51	SINGOLA CANNA
0+534.60	NI06	CIRCOLARE	1.50	268.29	268.15	0.015	20.31	SINGOLA CANNA
0+111.86	NI07	CIRCOLARE	1.50	272.06	271.97	0.005	18.08	SINGOLA CANNA
0+010.80	NI10	CIRCOLARE	1.50	254.03	253.92	0.005	21.61	SINGOLA CANNA

COMMITTENTE:

RFI RETE FERROVIARIA ITALIANA
GRUPPO FERROVIE DELLO STATO ITALIANE

PROGETTAZIONE:

ITALFERR
GRUPPO FERROVIE DELLO STATO ITALIANE

DIRETTRICE FERROVIARIA MESSINA - CATANIA - PALERMO

NUOVO COLLEGAMENTO PALERMO - CATANIA

U.O. INFRASTRUTTURE CENTRO

PROGETTO DEFINITIVO

TRATTA NUOVA ENNA - DITTAINO (LOTTO 4B)

OPERE CIVILI

TOMBINI FERROVIARI E STRADALI
Tipologici tombini idraulici ferroviari e stradali

Carpenteria tipologica e particolari costruttivi

SCALA: Varie

COMMESSA	LOTTO	FASE	ENTE	TIPO DOC.	OPERA/DISCIPLINA	PROGR.	REV.
RS3V	40	D	29	AB	NI0000	001	A

Rev.	Descrizione	Redatto	Data	Verificato	Data	Approvato	Data	Autorizzato Data
A	Emissione esecutiva	E. Abbasciano	Dicembre 2019	P. Di Nucci	Dicembre 2019	F.Sparacino	Dicembre 2019	F.Maturo Dicembre 2019

File: RS3V40D29ABNI0000001A.dwg

n. Elab.: 340