

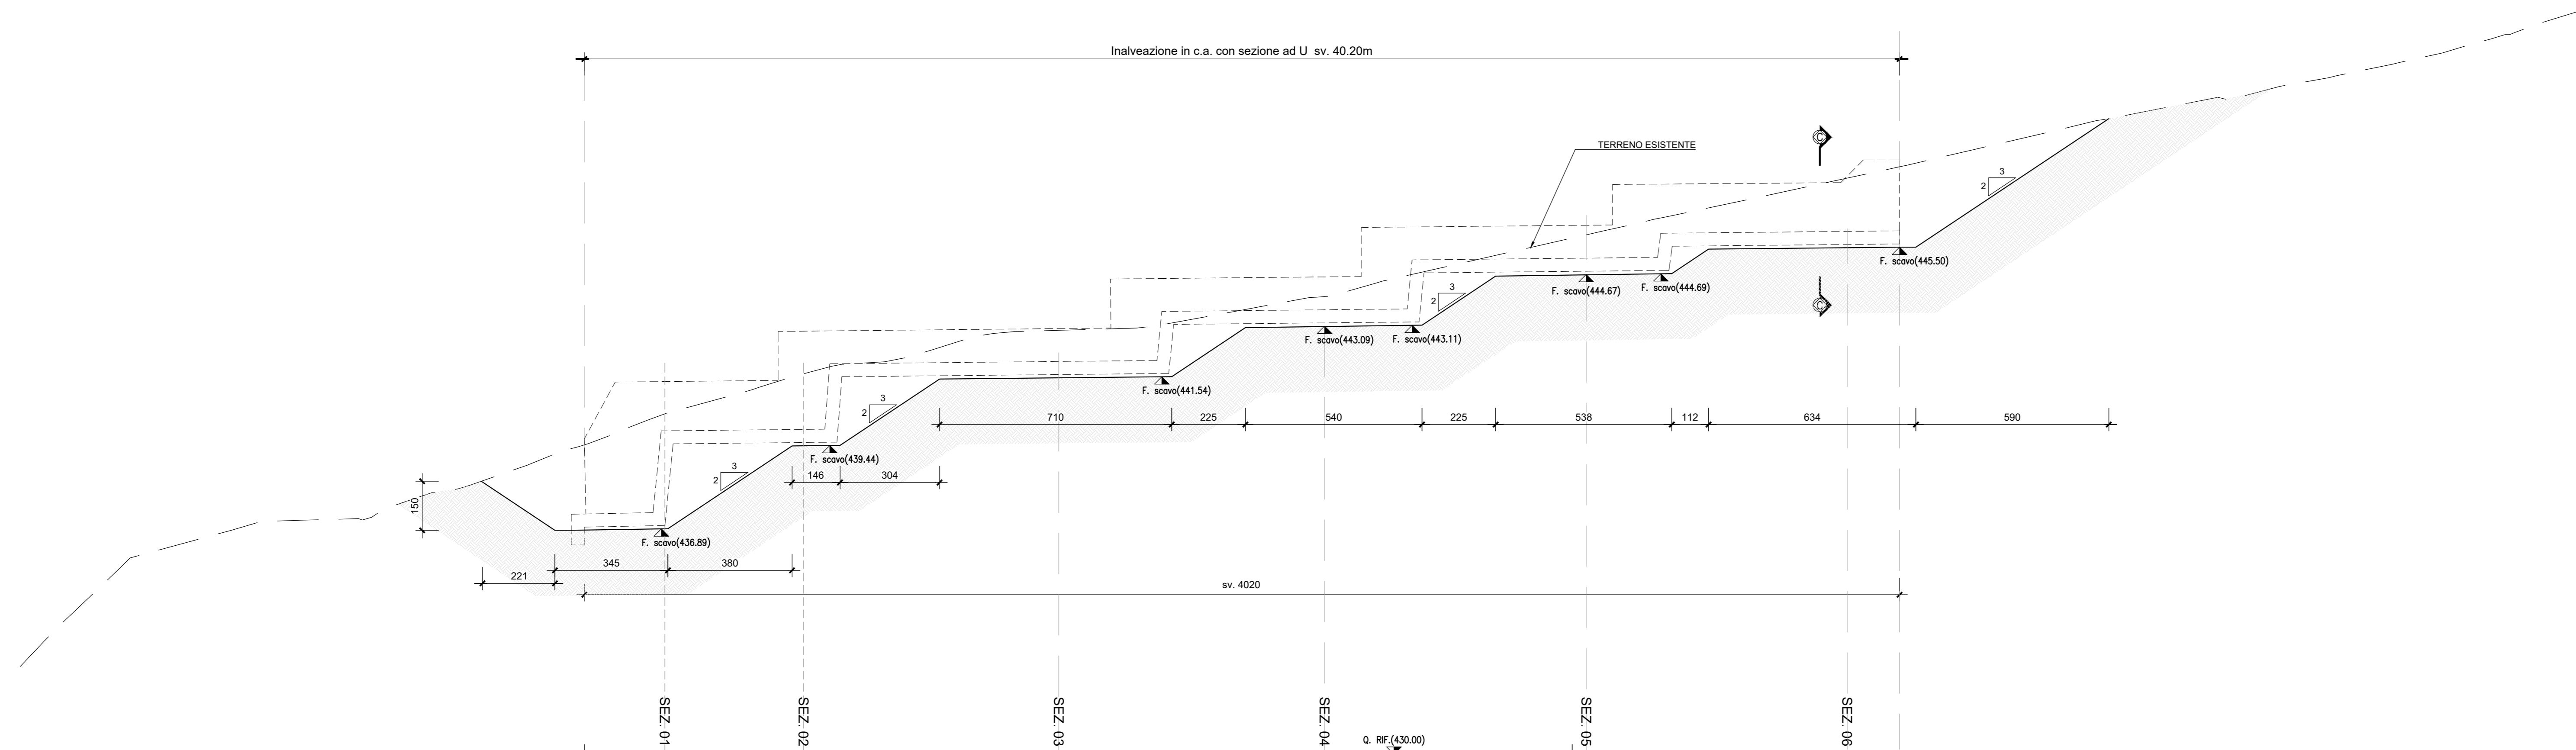
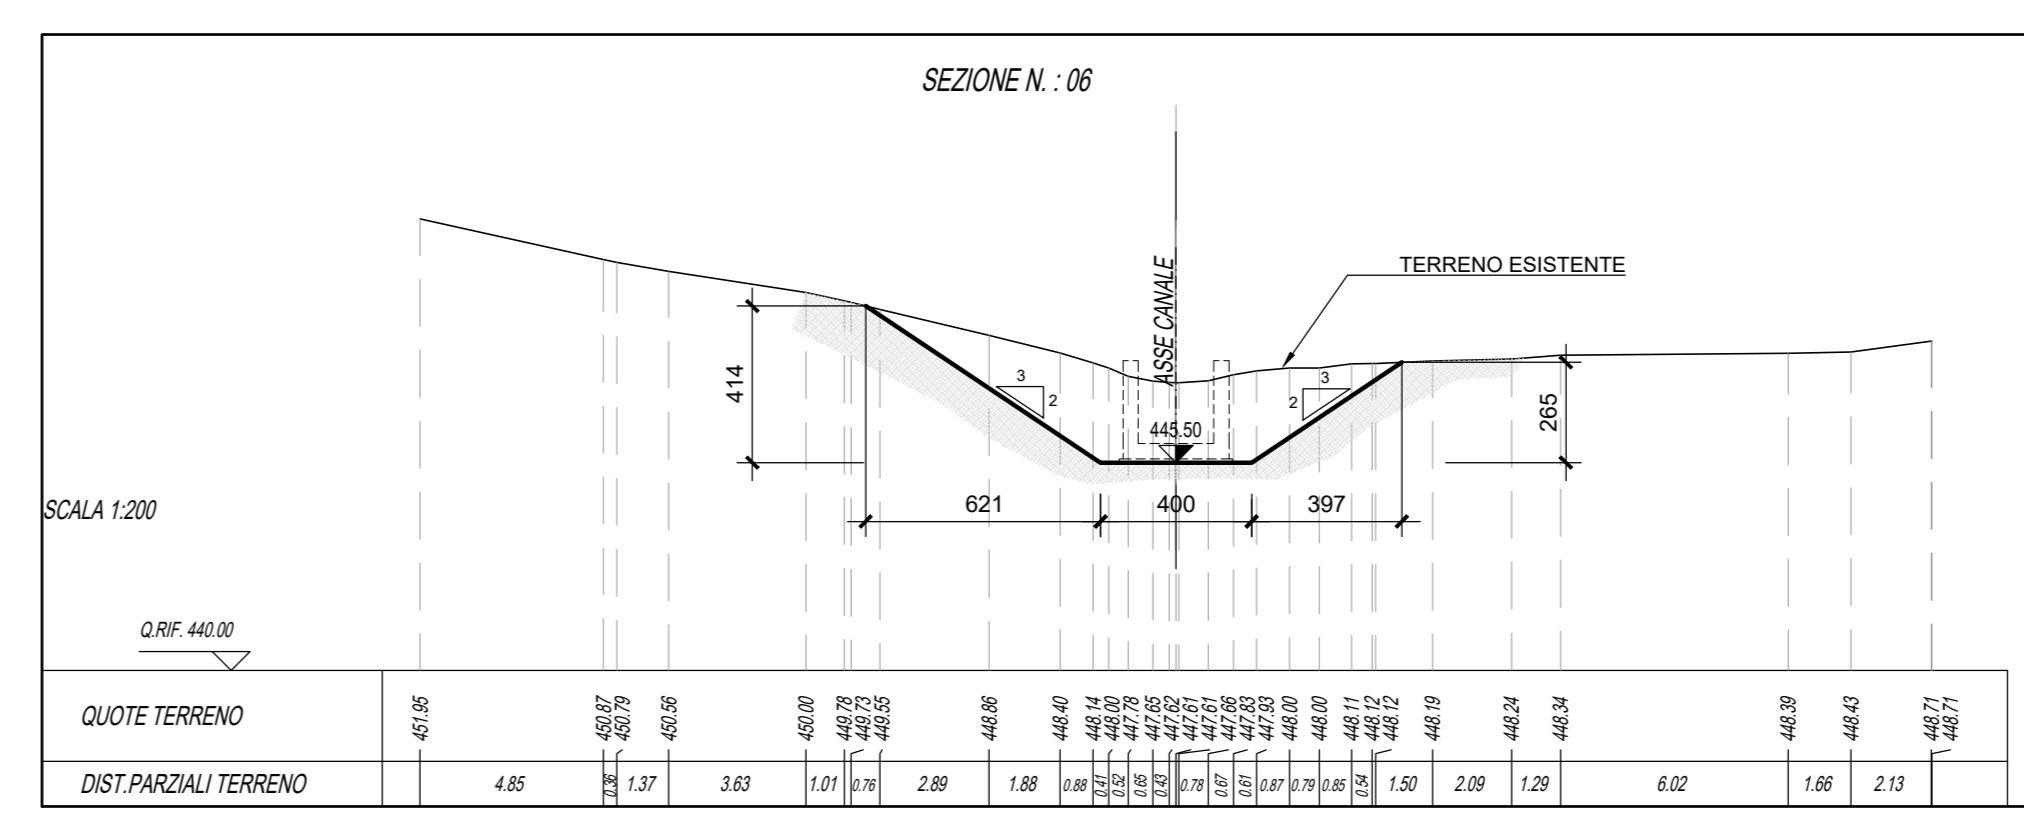
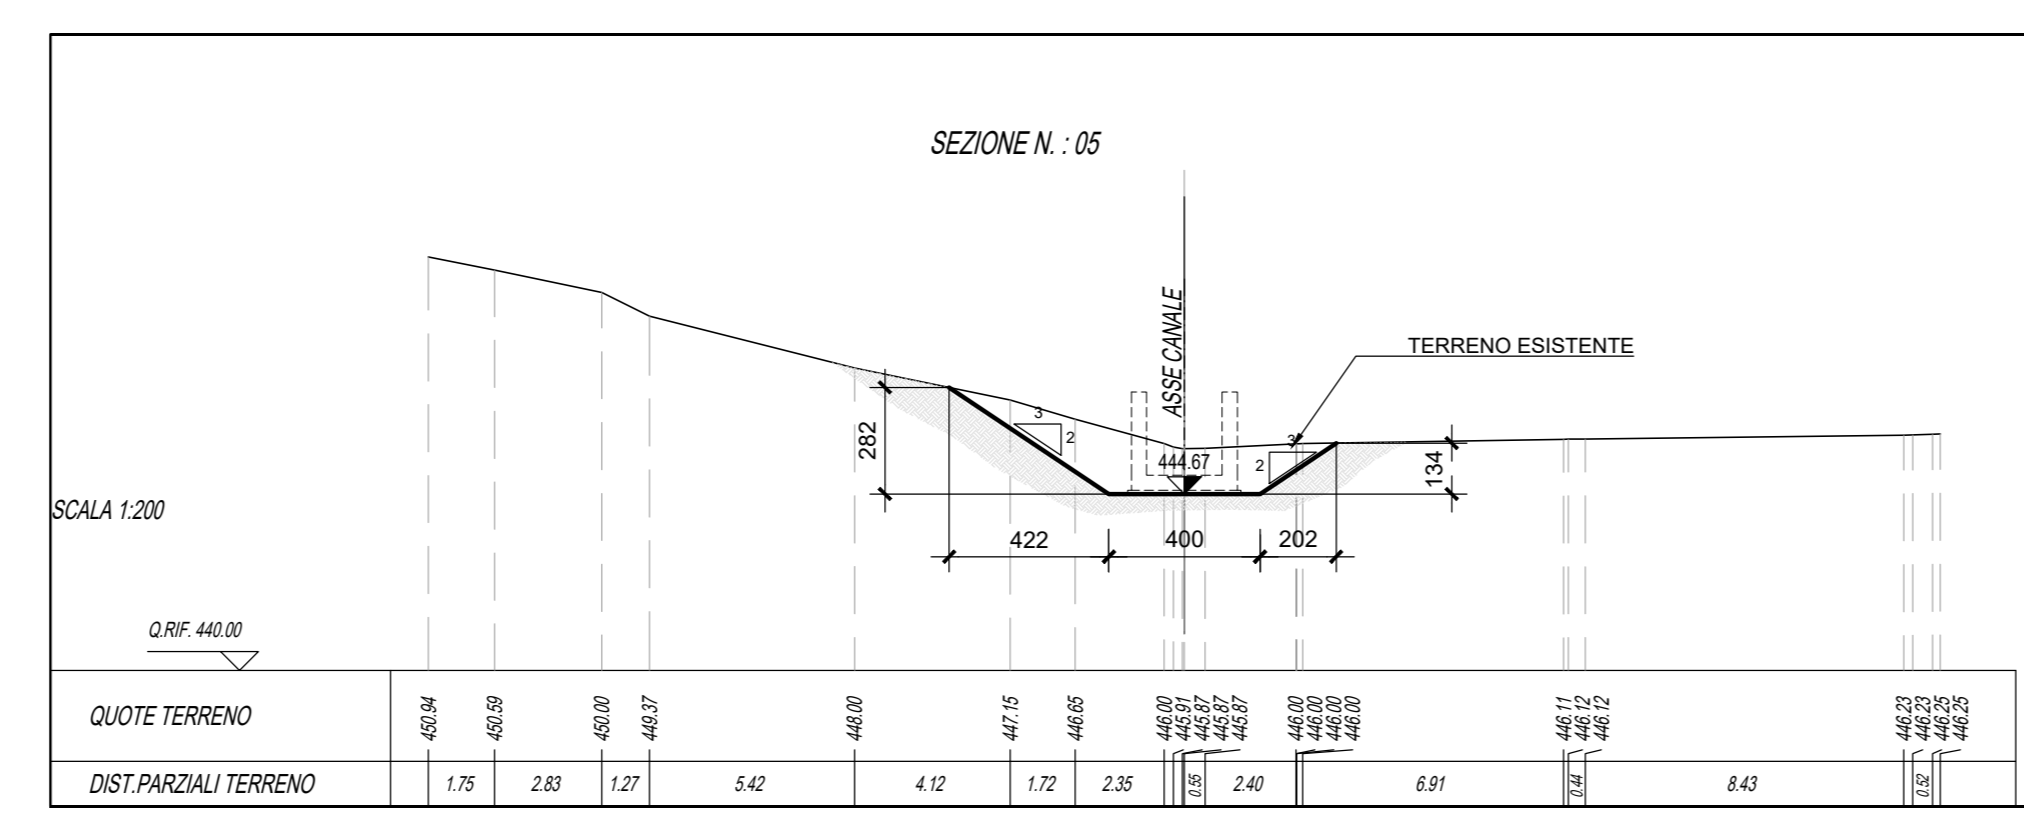
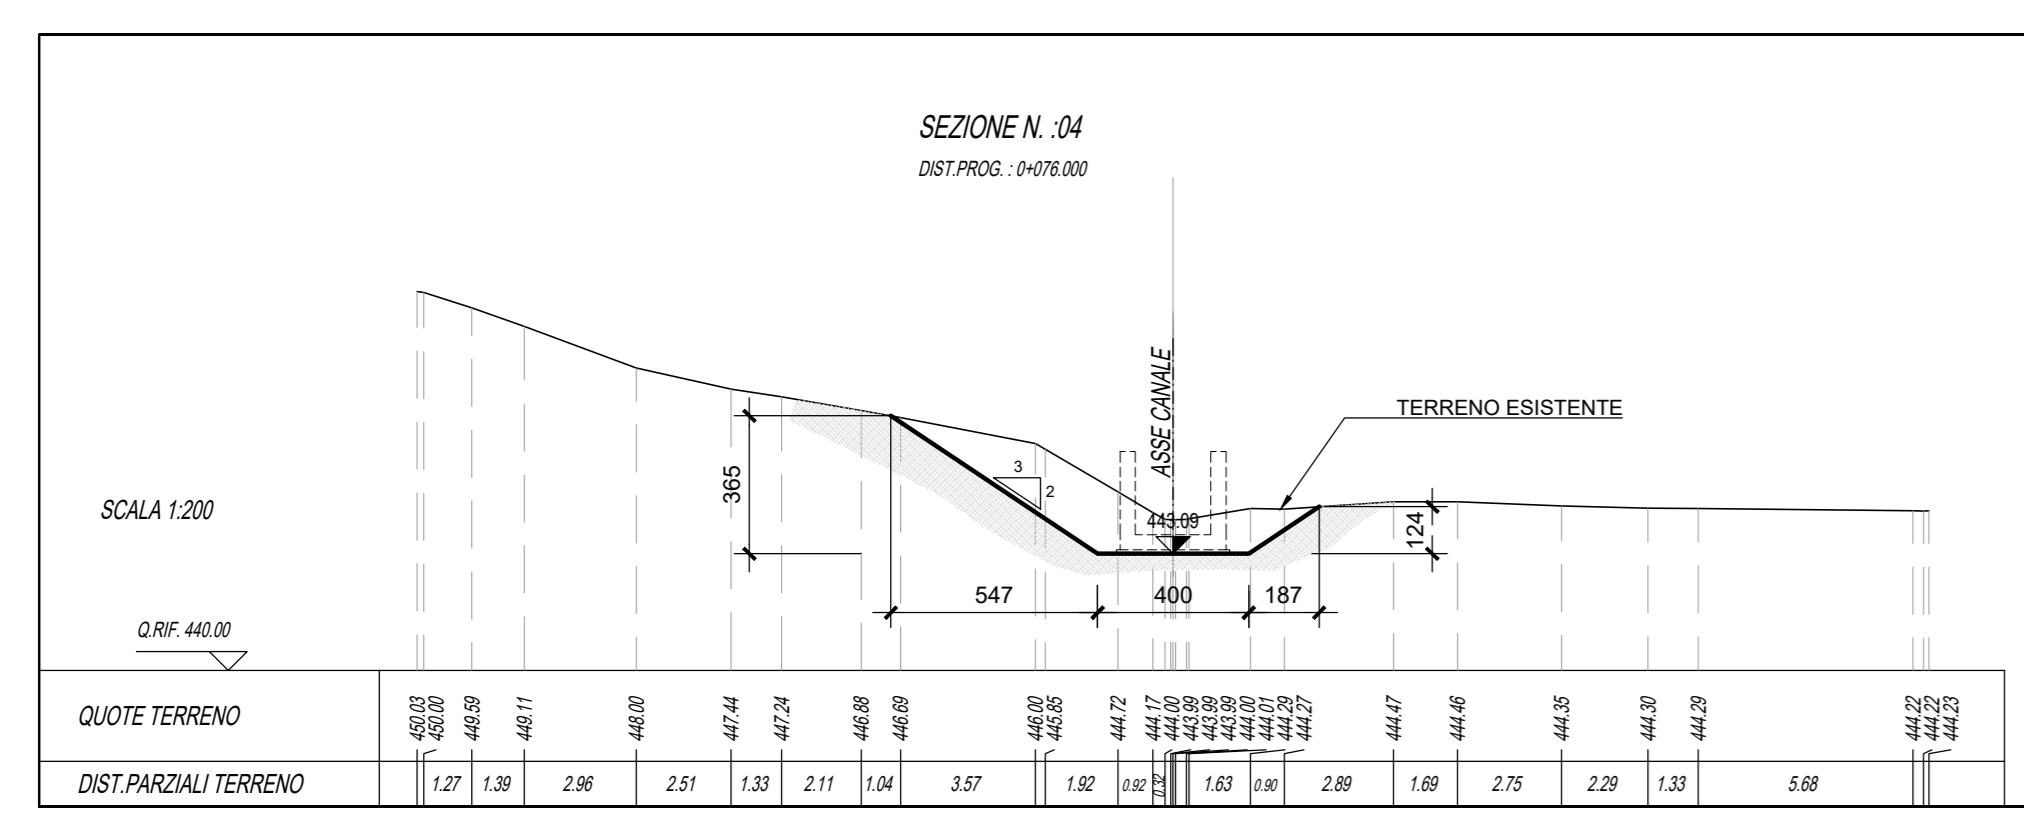
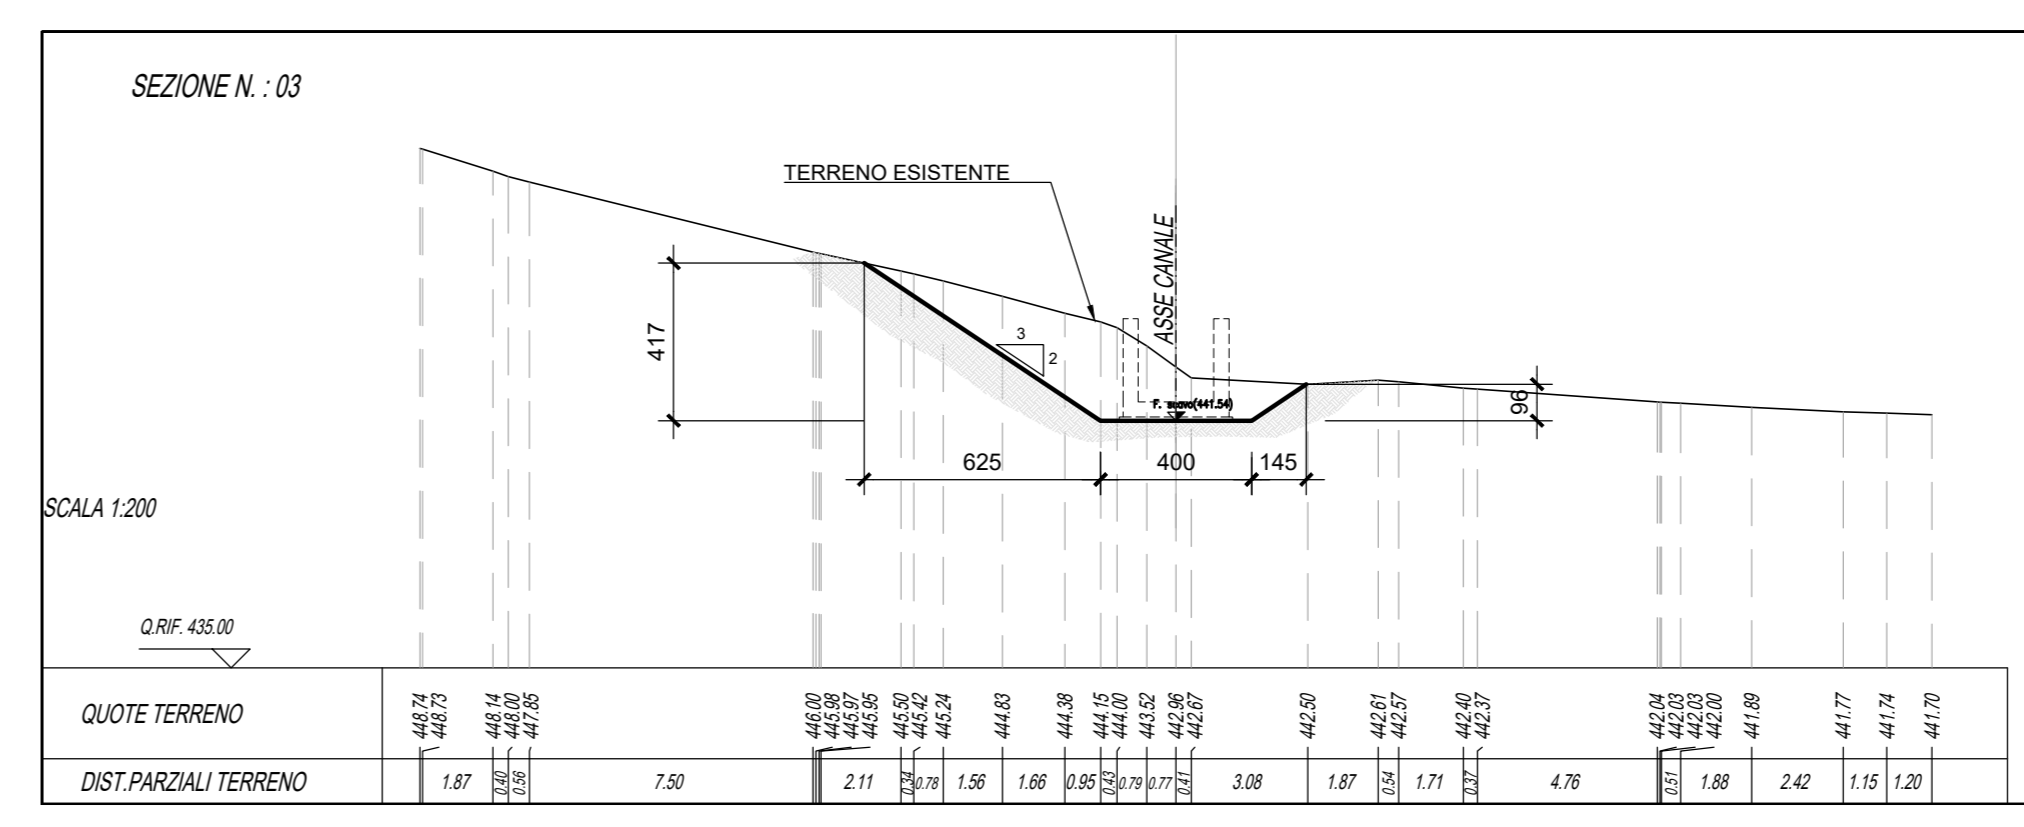


PFOFILO - SCALA 1:100

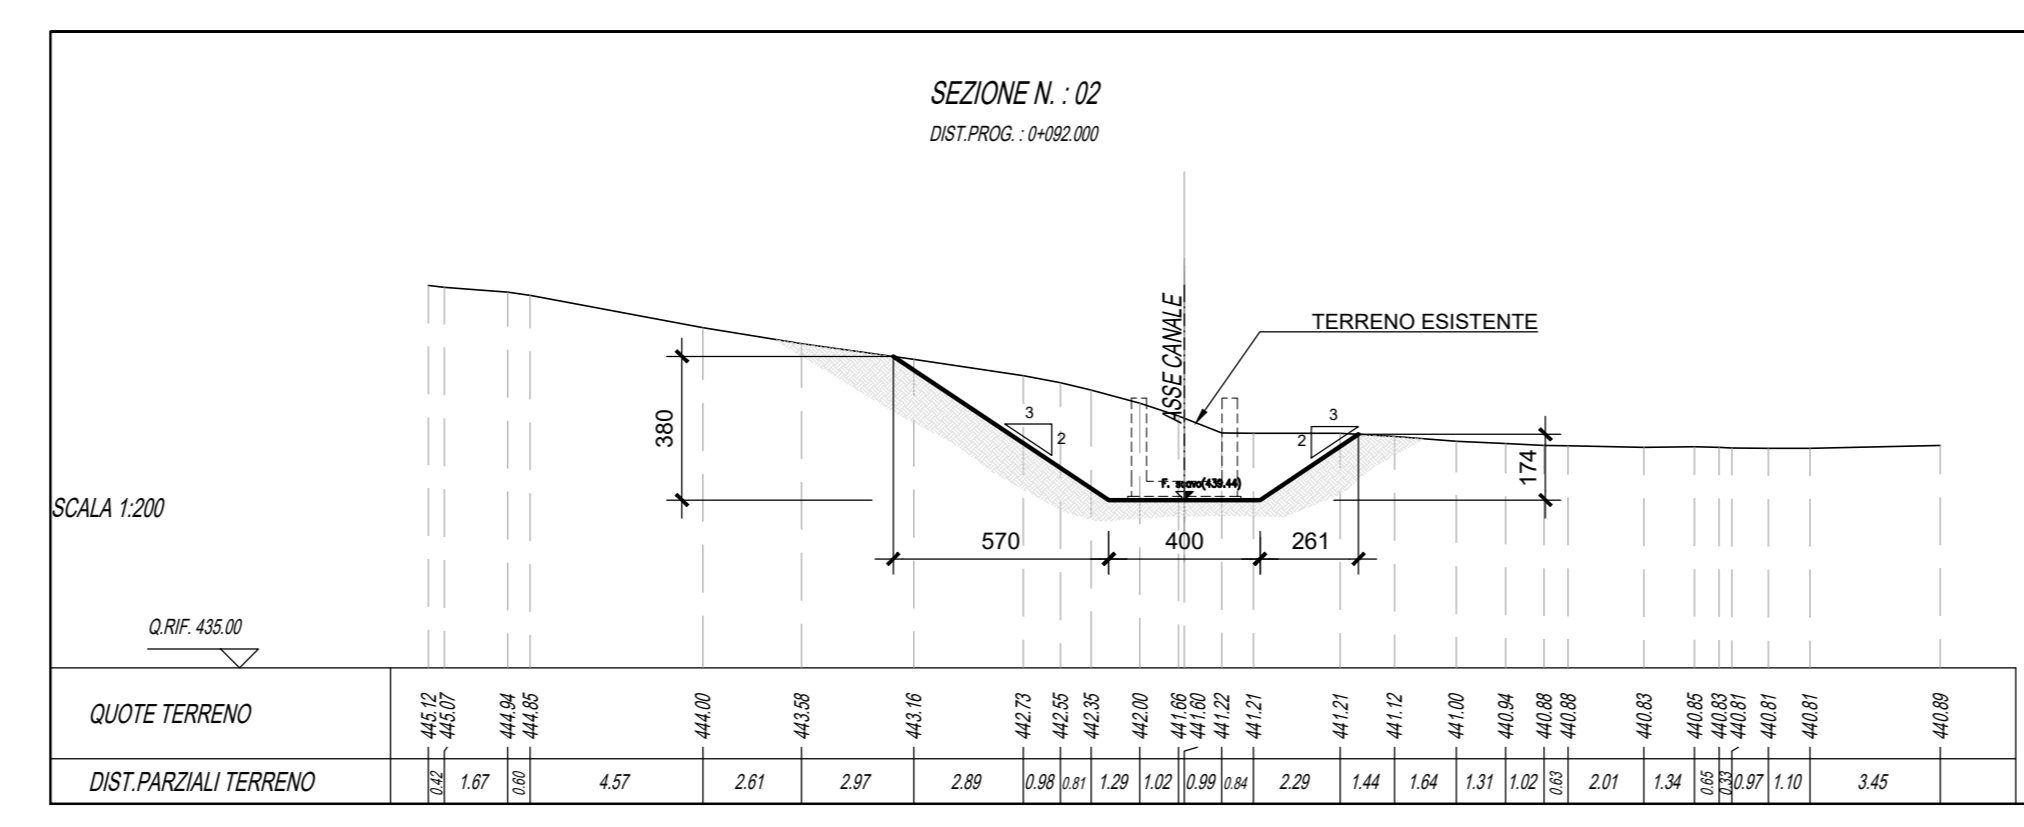

NB: Per la tabella materiali e l'incidenza armature delle opere civili si rimanda all'elaborato "RS3V40029TTOC0000001"

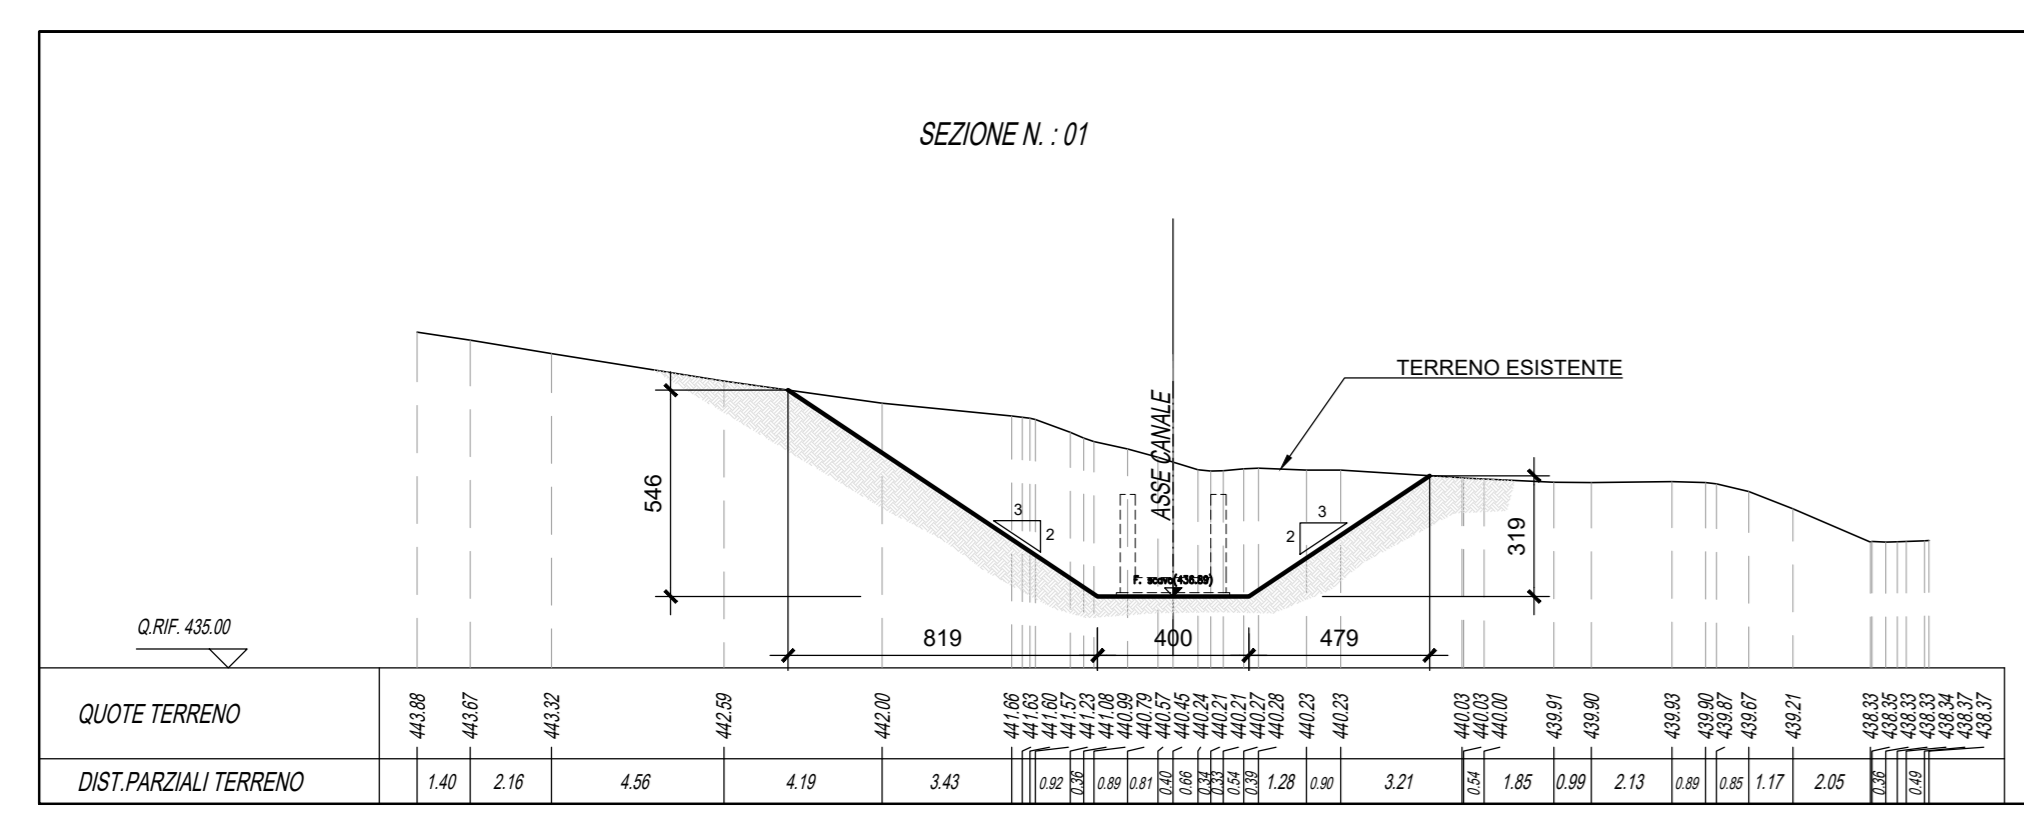

COMMITTENTE: **RFI** RETE FERROVIARIA ITALIANA GRUPPO FERROVIE DELLO STATO ITALIANE

PROGETTAZIONE: **ITALFERR** GRUPPO FERROVIE DELLO STATO ITALIANE

DIRETTRICE FERROVIARIA MESSINA - CATANIA - PALERMO
NUOVO COLLEGAMENTO PALERMO - CATANIA

U.O. INFRASTRUTTURE CENTRO
PROGETTO DEFINITIVO
TRATTA NUOVA ENNA - DITTAINO (LOTTO 4B)

OPERE CIVILI
TOMBINI FERROVIARI E STRADALI
Sistemazione idraulica N101

Pianta scavi canale ad U

SCALA: **1:100**

Rev.	Descrizione	Redatto	Data	Verificato	Data	Approvato	Data	Autorizzato Data
A	Emissione esecutiva	A. Crocetta	Febbraio 2005	[Signature]	Febbraio 2005	[Signature]	Febbraio 2005	18/02/2005

File: RS3V40029PAN0100002A.dwg n. Etab.: 360