

PA 12/09
CORRIDOIO PLURIMODALE TIRRENICO - NORD EUROPA
ITINERARIO AGRIGENTO - CALTANISSETTA - A19
S.S. N° 640 "DI PORTO EMPEDOCLE"
AMMODERNAMENTO E ADEGUAMENTO ALLA CAT. B DEL D.M. 5.11.2001
Dal km 44+000 allo svincolo con l'A19

PROGETTO ESECUTIVO

Contraente Generale:




INQUADRAMENTO DELL'INTERVENTO
Rilievo dei Ponti e Viadotti Esistenti


Planimetria foto e particolare Viadotto Salso Zona Sud/Ovest - Zona 38

Codice Unico Progetto (CUP) : F91B09000070001	
Codice Elaborato:	
PA12_09 - E	0 0 0 G E 2 0 4 I Q 0 4 Z O 8 0 0 7 A
F	Scale: 1:1000
E	
D	
C	
B	
A	Aprile 2011
REVISIONI	DESCRIZIONE
REV.	DATA
DESCRIZIONE	REDDATTO
VERIFICATO	APPROVATO
AUTORIZZATO	
Responsabile del procedimento: Ing. MAURIZIO ARAMINI	

<p>Il Progettista:</p>  <p>ORDINE DEGLI INGEGNERI DI FIRENZE N° 4533</p>	<p>Il Consulente Specialista:</p>  <p>Inscrizione Albo n. 1039 Geometra CARLU FEDERICO</p>	<p>Il Geologo:</p>  <p>ORDINE REGIONALE DEI GEOLOGI DI SICILIA N. 1807</p>	<p>Il Coordinatore per la sicurezza in fase di progetto:</p>  <p>ORDINE INGEGNERI ROMA N. 14853</p>	<p>Il Direttore dei lavori:</p>  <p>ORDINE INGEGNERI ROMA N. 14447</p>
---	--	--	---	--

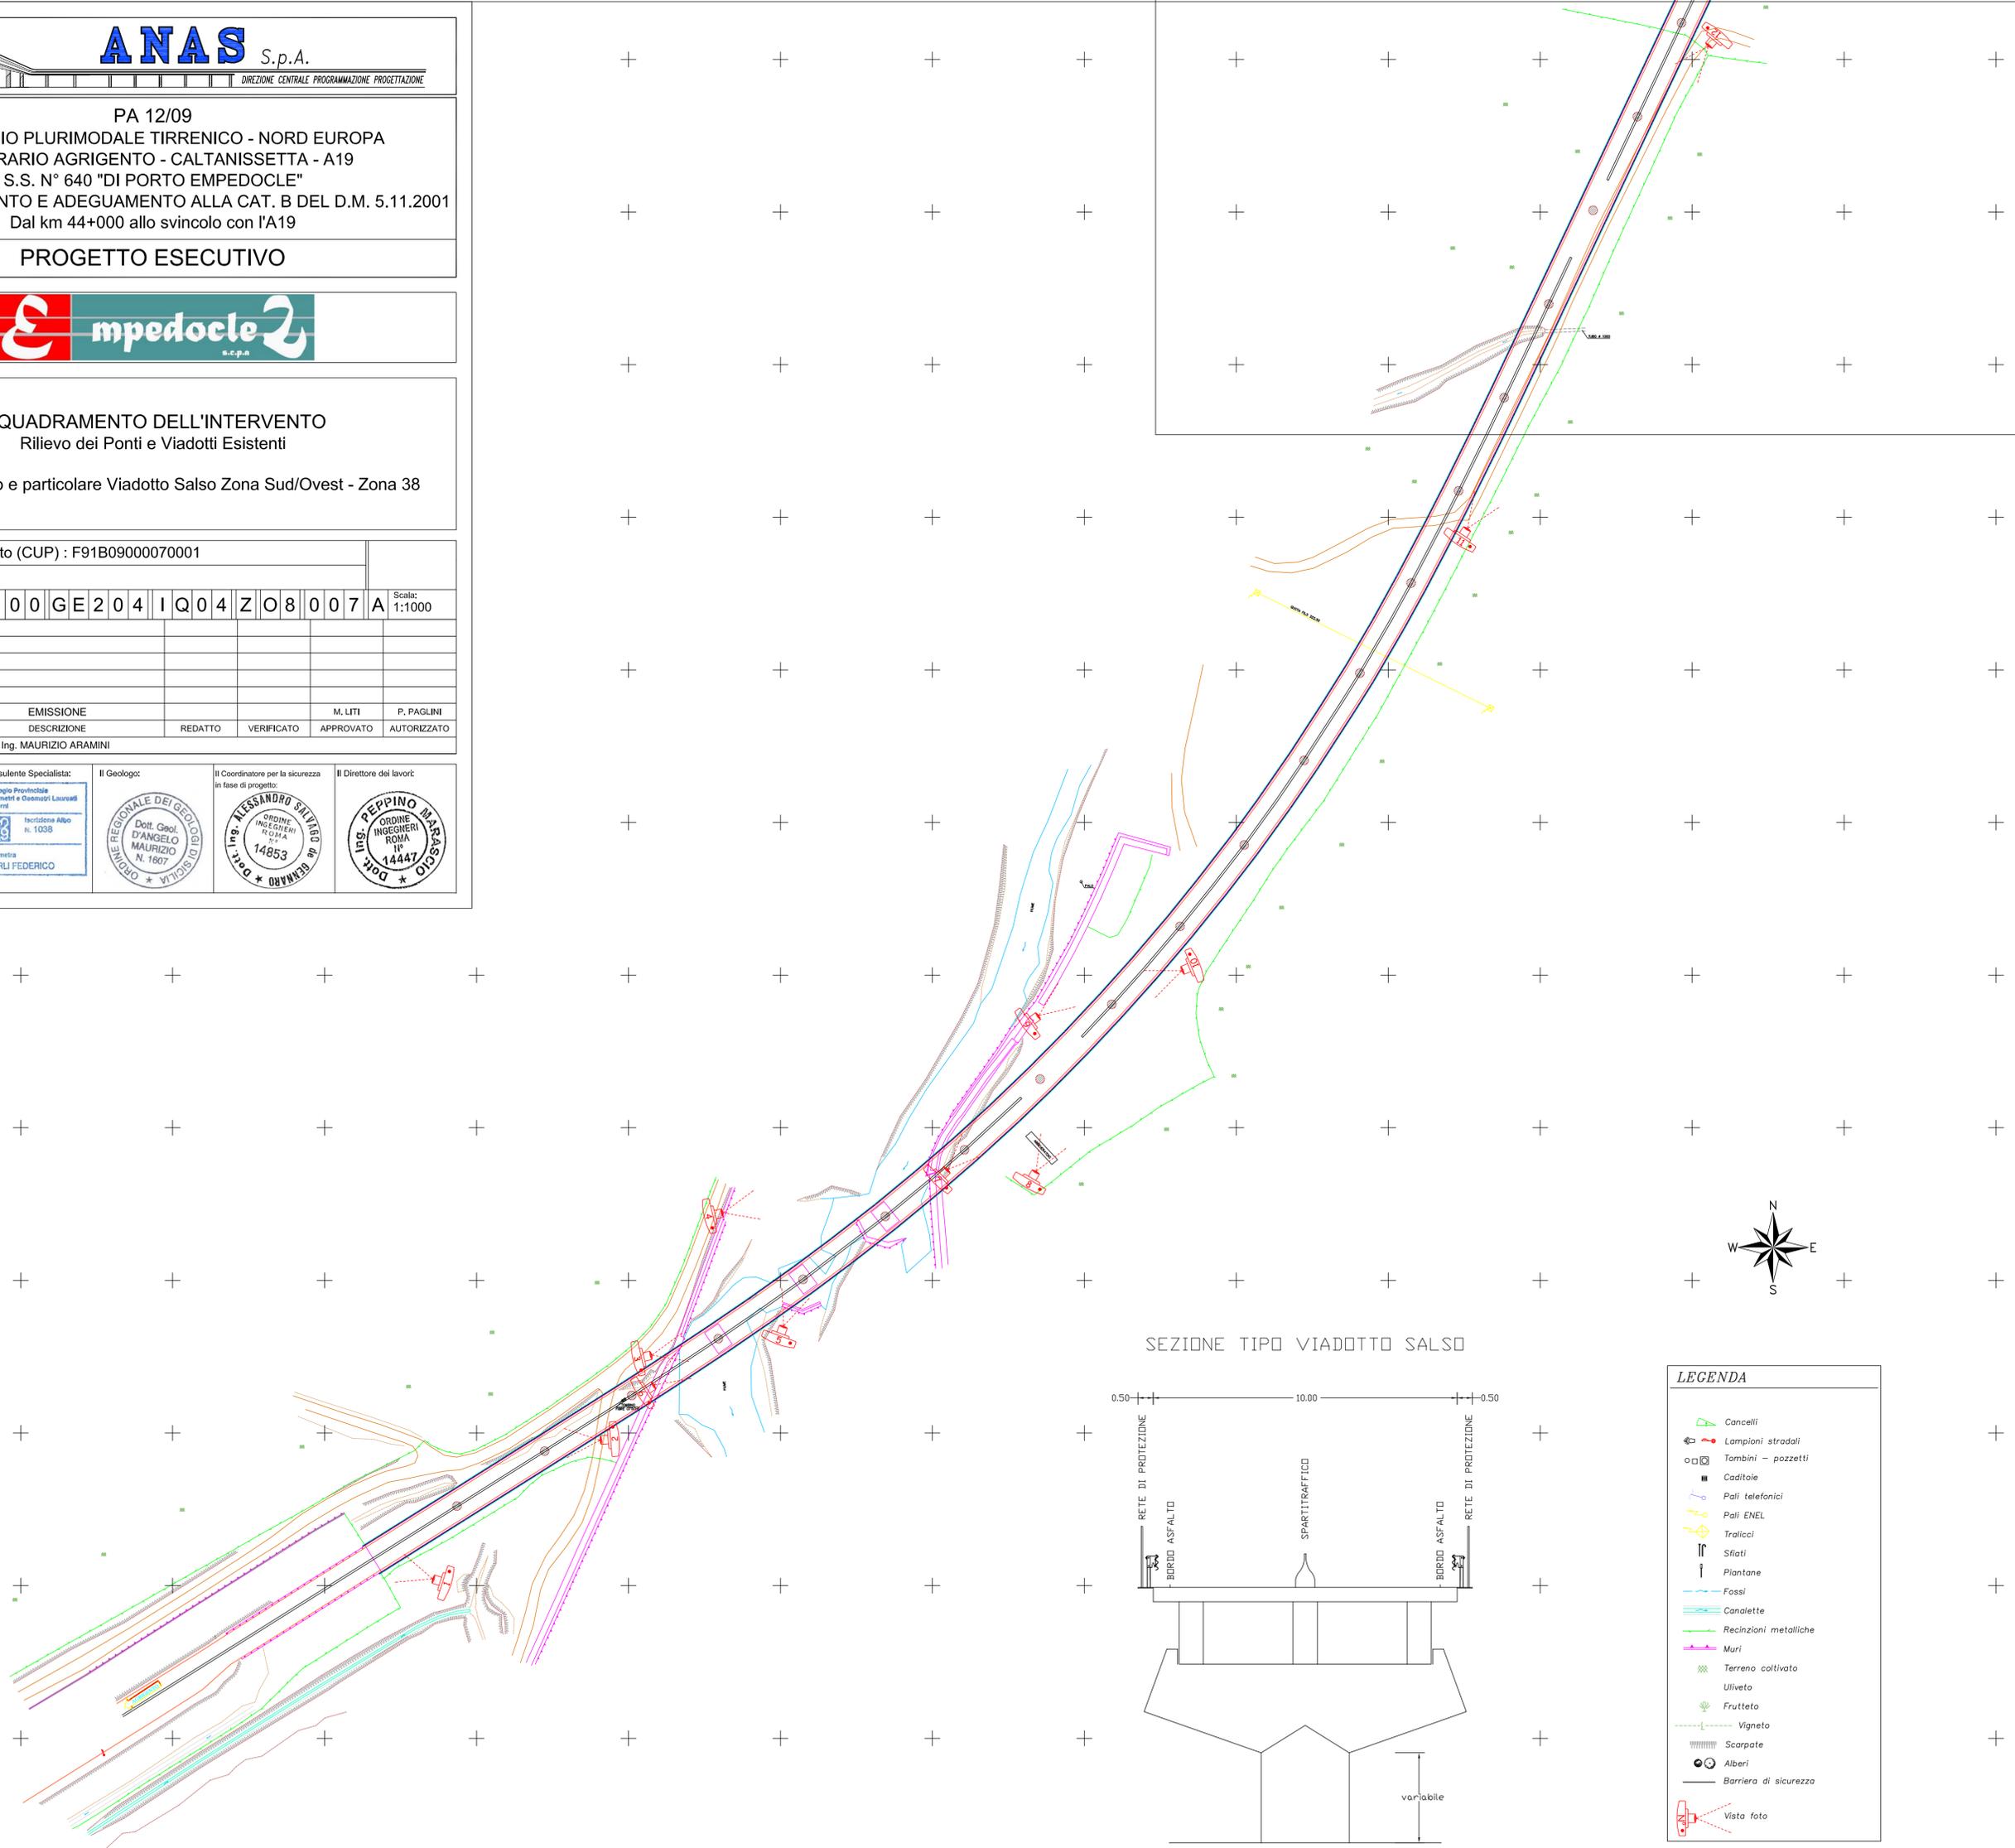

SEZIONE TIPO VIADOTTO SALSO

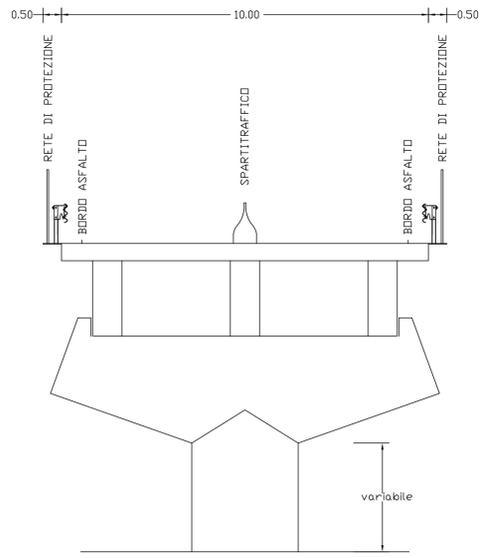

LEGENDA

- Cancelli
- Lampioni stradali
- Tombini - pozzetti
- Caditoie
- Pali telefonici
- Pali ENEL
- Traffici
- Sfati
- Piantane
- Fossi
- Canalette
- Recinzioni metalliche
- Muri
- Terreno coltivato
- Uliveto
- Frutteto
- Vigneto
- Scarpate
- Alberi
- Barriera di sicurezza
- Vista foto