


KEY PLAN

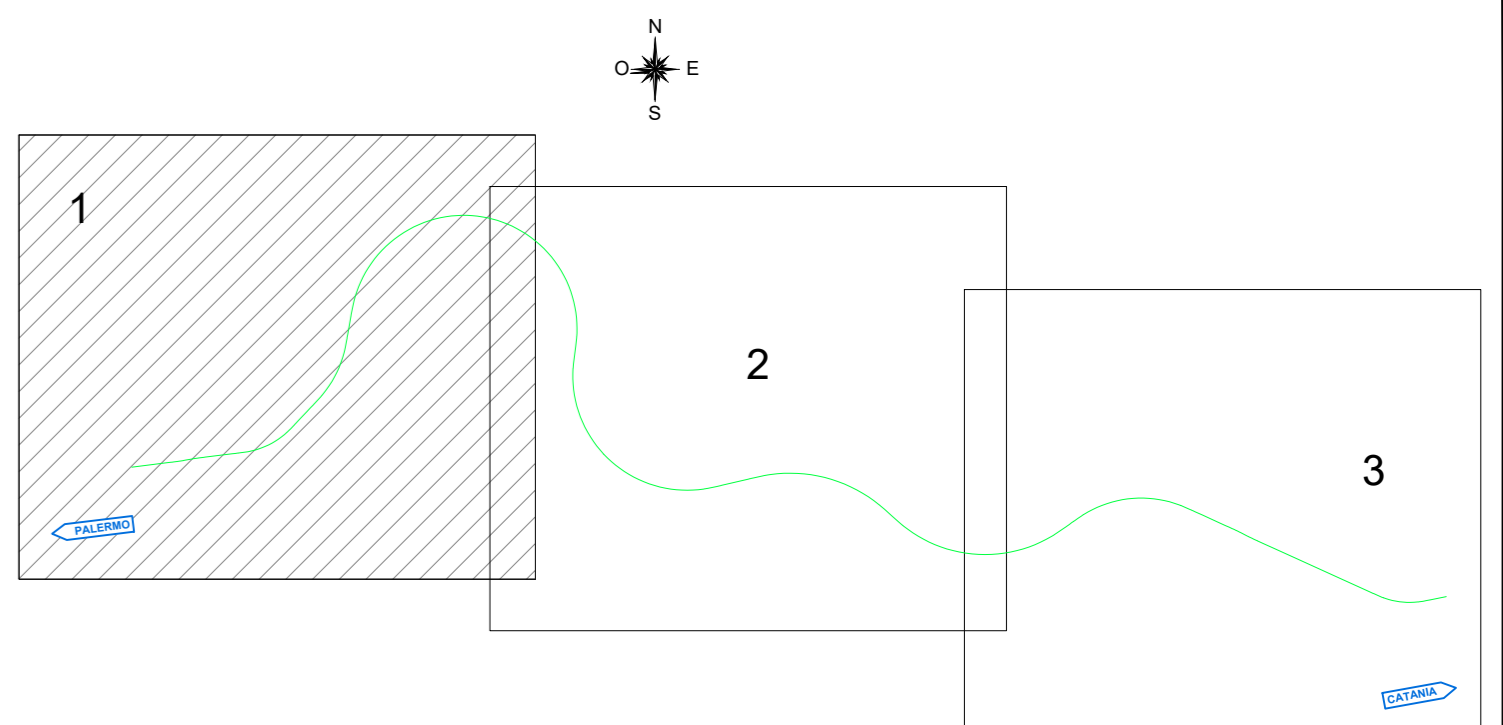

LEGENDA

- LINEA FERROVIARIA DI PROGETTO
- STRADE DI PROGETTO
- RETICOLO IDROGRAFICO MINORE
- FIUME DITTAINO

ID Bacino	PK	WBS	AREA BACINO (ha)	L ASTA (km)
A1	0+510.00	IN01	39	1.36
A1.1	0+880.00	IN02	1	0.15
A2	1+420.00	IN03	51	0.79
A3	2+650.00	IN04	181	1.59
A3.1	NV04 asse 1 0+304 NV04 asse 1 0+414	IN0A - IN01B	7	0.24
A4	8+200.00	IN05	53	1.61
A5	8+715.00	IN06	120	2.29
A6	8+835.00	IN07	48	0.97
A7	9+045.00	IN08	9	0.23
A8	9+360.00	IN09	7	0.13
A11	NV05 0+170	IN02	5	0.20
A12	Lotto 5b	IN04	12	0.37
A12.1	NV12	IN07		
A13	NV08 asse 7 0+235	IN05	24	0.76
A14	NV08 asse 7 0+535	IN06	4	0.27
A16	NV06 0+142	IN03	51	1.03
A17	linea storica	IN11		
A18	NV07 0+857	IN08		
A19	NV07 0+584	IN09		

NOTA: La presente corografia rappresenta soltanto i bacini dei corsi d'acqua minori e secondari per i quali sono stati progettati tombini e/o deviazioni per la risoluzione dell'interferenza con il tracciato ferroviario di progetto

COMMITTENTE:



PROGETTAZIONE:



DIRETTRICE FERROVIARIA MESSINA - CATANIA - PALERMO
NUOVO COLLEGAMENTO PALERMO - CATANIA

U.O. INFRASTRUTTURE CENTRO

PROGETTO DEFINITIVO

TRATTA NUOVA ENNA - DITTAINO (LOTTO 4B)

IDROLOGIA E IDRAULICA

Corografia dei bacini idrografici

Corografia dei bacini idrografici - Tav. 1/3

SCALA:
1:5000

COMMESSA LOTTO FASE ENTE TIPO DOC. OPERA/DISCIPLINA PROGR. REV.

RS3V 40 D 29 C5 I D 0001 001 B

Rev.	Descrizione	Redatto	Data	Verificato	Data	Approvato	Data	Autorizzato Data
A	Emissione esecutiva	E. Alibonico	Dicembre 2019	C. Valera	Dicembre 2019	F. Scudato	Dicembre 2019	18/01/2020
B	Emissione esecutiva	E. Alibonico	Gennaio 2020	C. Valera	Gennaio 2020	F. Scudato	Gennaio 2020	18/01/2020