


KEY PLAN

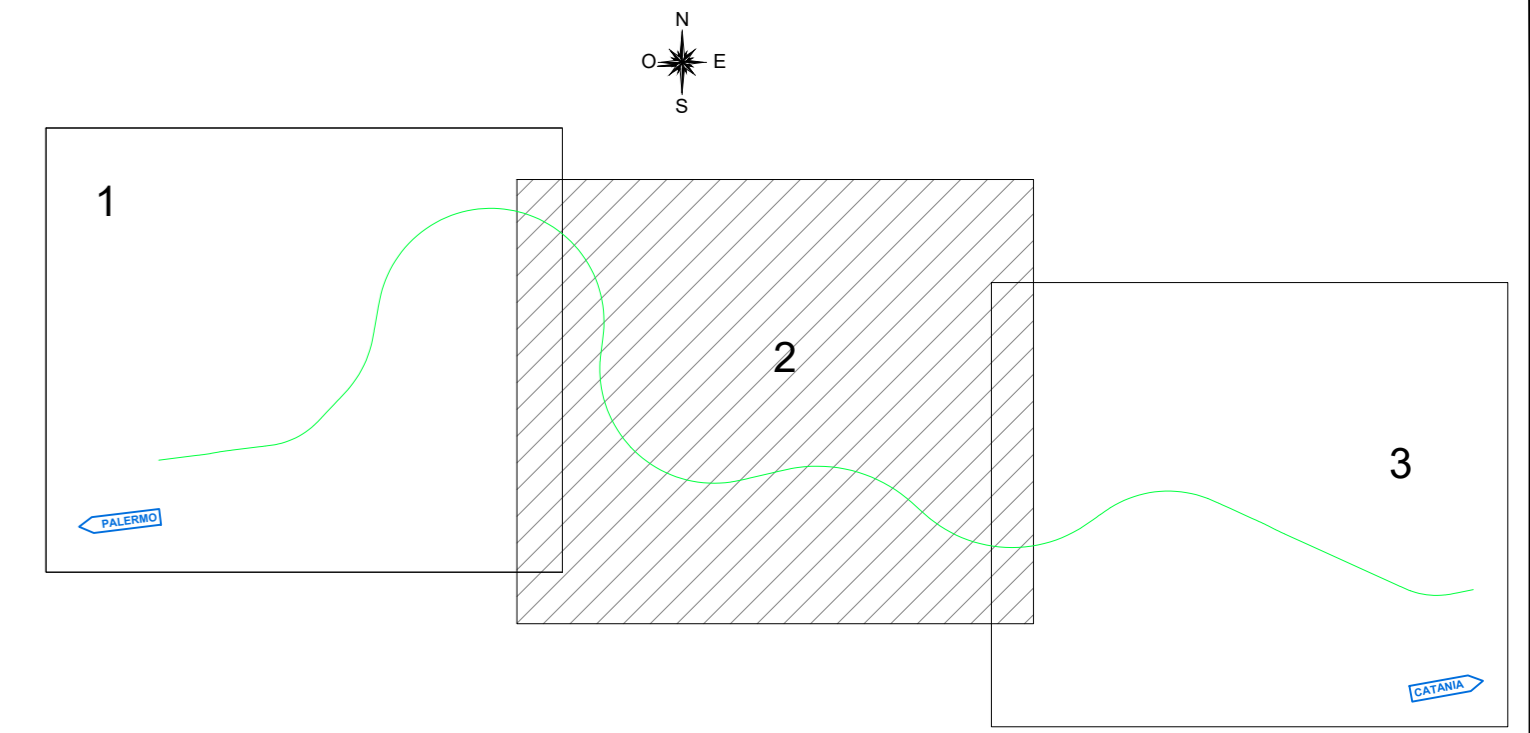

LEGENDA

- LINEA FERROVIARIA DI PROGETTO
- STRADE DI PROGETTO
- RETICOLO IDROGRAFICO MINORE
- FIUME DITTAINO

ID Bacino	PK	WBS	AREA BACINO (ha)	L. ASTA (km)
A1	0+510.00	NO1	39	1.36
A1.1	0+880.00	NO2	1	0.15
A2	1+420.00	NO3	51	0.79
A3	2+650.00	NO4	181	1.59
A3.1	NV04 asse 1 0+304	NO1A - NO1B	7	0.24
	NV04 asse 1 0+414			
A4	8+200.00	NO5	53	1.61
A5	8+715.00	NO6	120	2.29
A6	8+835.00	NO7	48	0.97
A7	9+045.00	NO8	9	0.23
A8	9+360.00	NO9	7	0.13
A11	NV05 0+170	NO2	5	0.20
A12	Lotto 5b	NO4	12	0.37
A12.1	NV12	NO7		
A13	NV08 asse 7 0+235	NO5	24	0.76
A14	NV08 asse 7 0+535	NO6	4	0.27
A16	NV06 0+142	NO3	51	1.03
A17	linea storica	NO11		
A18	NV07 0+857	NO8		
A19	NV07 0+584	NO9		

NOTA: La presente corografia rappresenta soltanto i bacini dei corsi d'acqua minori e secondari per i quali sono stati progettati i tombini e/o iniezioni per la risoluzione dell'interferenza con il tracciato ferroviario di progetto

COMMITTENTE:

PROGETTAZIONE:

**DIRETTRICE FERROVIARIA MESSINA - CATANIA - PALERMO**

**NUOVO COLLEGAMENTO PALERMO - CATANIA**

**U.O. INFRASTRUTTURE CENTRO**

**PROGETTO DEFINITIVO**

**TRATTA NUOVA ENNA - DITTAINO (LOTTO 4B)**

**IDROLOGIA E IDRAULICA**

Corografia dei bacini idrografici

Corografia dei bacini idrografici - Tav.2/3

SCALA: 1:5000

COMMESSA LOTTO FASE ENTE TIPO DOC. OPERA/DISCIPLINA PROGR. REV.

RS3V 40 D 29 C5 I1D0001 002 B

Rev.	Descrizione	Redatto	Data	Verificato	Data	Approvato	Data	Autorizzato Data
A	Emissione esecutiva	E. Altobelli	Dicembre 2019	C. Viora	Dicembre 2019	F. Scatena	Dicembre 2019	11/01/2020
B	Emissione esecutiva	E. Altobelli	Gennaio 2020	C. Viora	Gennaio 2020	F. Scatena	Gennaio 2020	11/01/2020

File: I33V45029C3100011002B.DWG n. Elab.: 47\_1