



QUADRO D'UNIONE DEI FOGLI

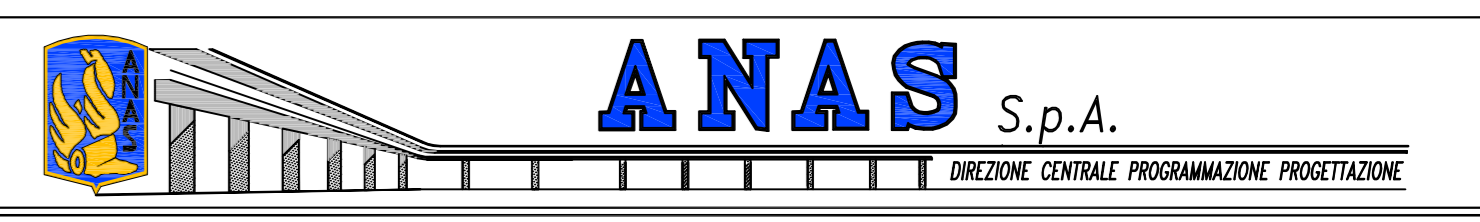

PA 12/09
CORRIDOIO PLURIMODALE TIRRENICO - NORD EUROPA
ITINERARIO AGRIGENTO - CALTANISSETTA - A19
S.S. N° 640 "DI PORTO EMPEDOCLE"
AMMODERNAMENTO E ADEGUAMENTO ALLA CAT. B DEL D.M. 5.11.2001
Dal km 44+000 allo svincolo con l'A19

PROGETTO ESECUTIVO

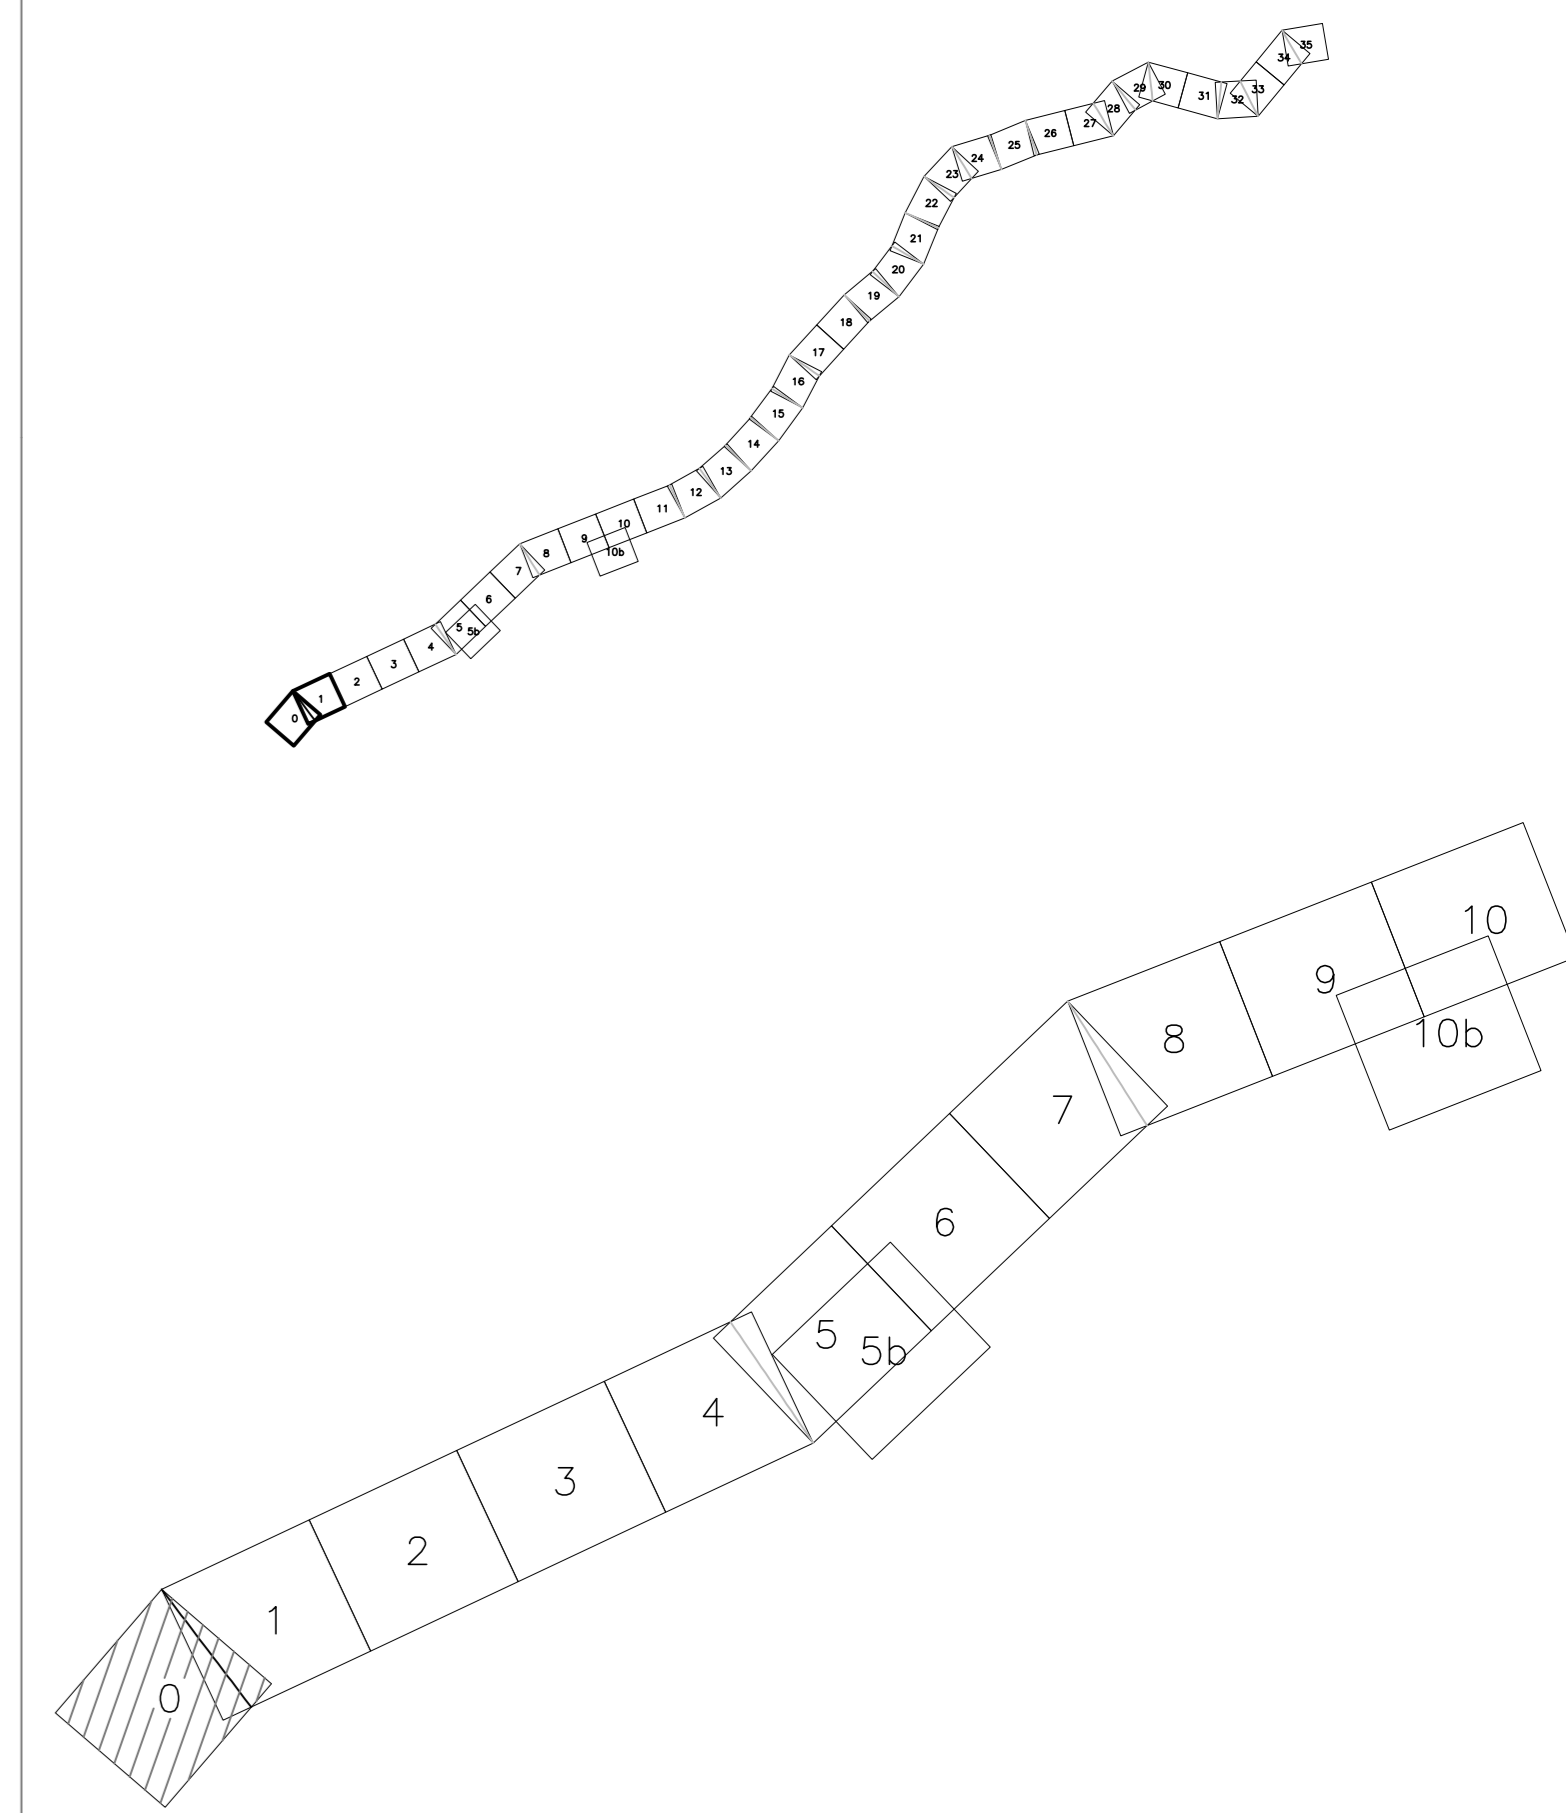

PLANIMETRIA DI RILIEVO AEROFOTOGRAMMETRICO
TAV00
Elaborato 01/38

Codice Unico Progetto (CUP) : F91B09000070001
Codice Elaborato:

PA12_09 - E | 0 | 0 | 0 | G | E | 2 | 0 | 4 | I | Q | 0 | 3 | Z | I | 7 | 0 | 1 | 0 | A | Scala: 1:1.000

REV.	DATA	DESCRIZIONE	REDATTO	VERIFICATO	APPROVATO	AUTORIZZATO
A	Ottobre 2010	EMMISSIONE			M. LITI	P. FAGLINI

Responsabile del procedimento: Ing. MAURIZIO ARAMINI

 Il Progettista: Studio LICA AGRIGENTO ORDINE DEGLI INGEGNERI DI AGRIGENTO N° 4531	 Il Consulente Specialista: Studio LICA AGRIGENTO ORDINE DEGLI INGEGNERI DI AGRIGENTO N° 4531	 Il Geologo: Dott. Geo. D'ANGELO MAURIZIO N. 1607 ORDINE DEI GELOGI DELLA SICILIA N. 14853	 Il Coordinatore per la sicurezza in fase di progetto: Ingegnere GIUSEPPE N. 14447	 Il Direttore dei lavori: Dott. Ingegnere GIUSEPPE N. 14447
--	---	---	---	--

