


KEY PLAN

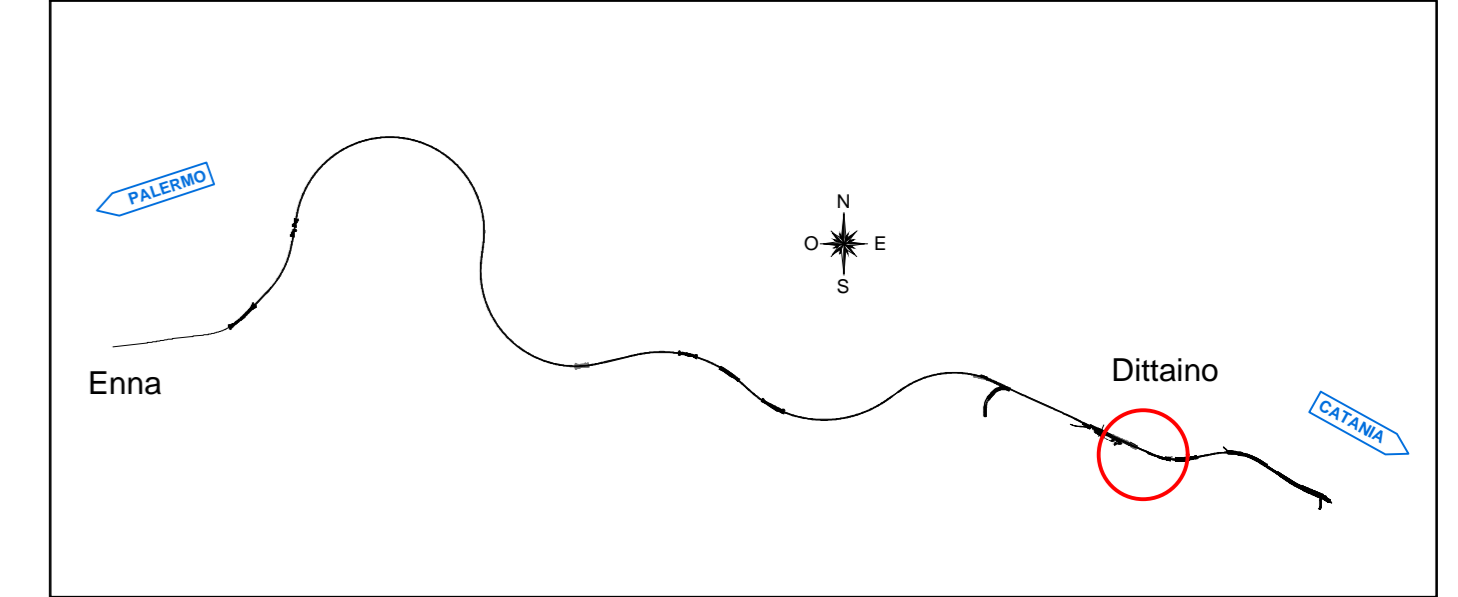

LEGENDA

Velocità (m/s)

- 0-0.5
- 0.5-1.5
- 1.5-2.5
- > 2.5

— linea storica

COMMITTENTE:



PROGETTAZIONE:



DIRETTRICE FERROVIARIA MESSINA - CATANIA - PALERMO
NUOVO COLLEGAMENTO PALERMO - CATANIA

U.O. OPERE CIVILI E GESTIONE DELLE VARIANTI

PROGETTO DEFINITIVO

TRATTA NUOVA ENNA - DITTAINO (LOTTO 4B)

IDROLOGIA E IDRAULICA

PLANIMETRIA VALORI VELOCITÀ - T. CALDERARI (viadotto V105) E F. DITTAINO
MODELLO 2D - ANTE OPERAM - TR 300 ANNI

SCALA:

1:2000

COMMESSA LOTTO FASE ENTE TIPO DOC. OPERA/DISCIPLINA PROGR. REV.

RS3V 40 D 09 P6 I D 0002 009 A

Rev.	Descrizione	Redatto	Data	Verificato	Data	Approvato	Data	Autorizzato	Data
A	Emissione esecutiva	C. Celesia	Dicembre 2019	F. Celesia	Dicembre 2019	[Signature]	Dicembre 2019	[Signature]	Dicembre 2019

File: RS3V4000P6I D0002009A.dwg

57