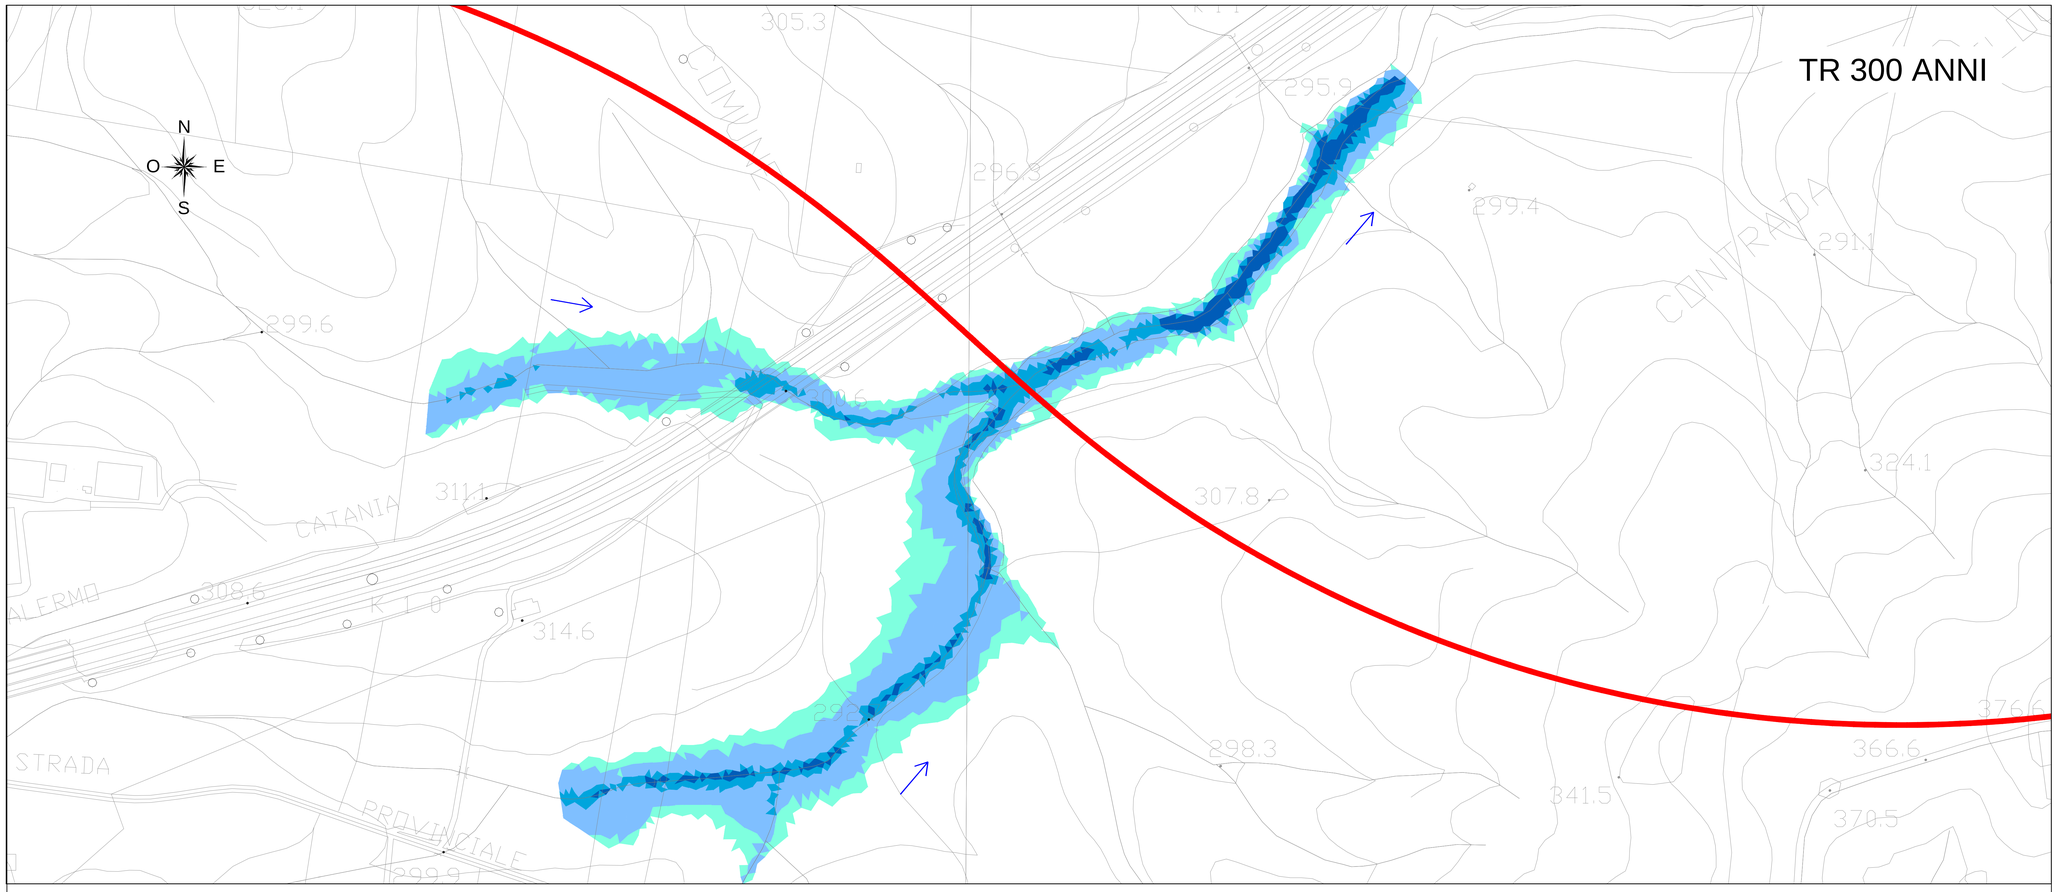

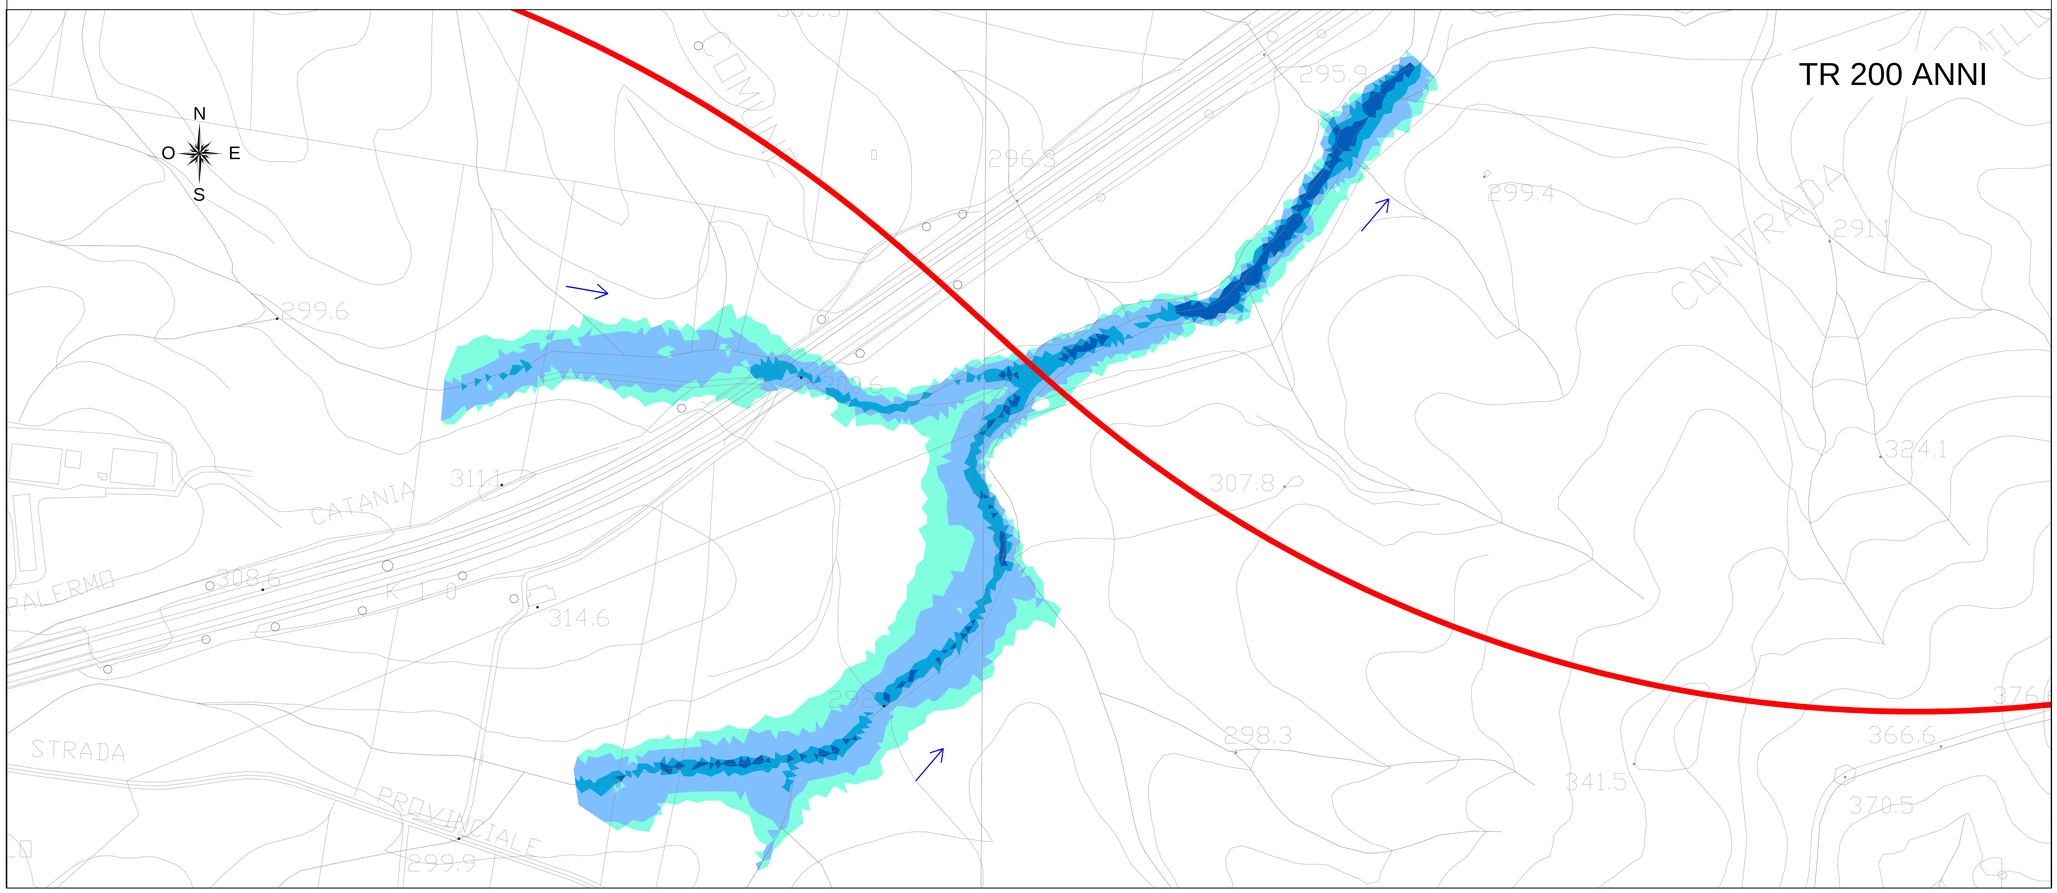

KEY PLAN

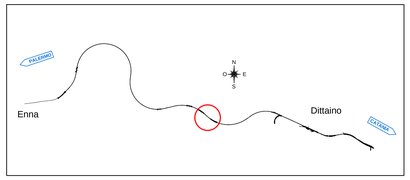

LEGENDA

Tiranti (m)

- 0-0.5
- 0.5-1.5
- 1.5-2.5
- > 2.5

asse tracciato di progetto

COMMITTENTE:

RFI RETE FERROVIARIA ITALIANA
GRUPPO FERROVIE DELLO STATO ITALIANE

PROGETTAZIONE:

ITALFERR
GRUPPO FERROVIE DELLO STATO ITALIANE

DIRETTRICE FERROVIARIA MESSINA - CATANIA - PALERMO

NUOVO COLLEGAMENTO PALERMO - CATANIA

U.O. OPERE CIVILI E GESTIONE DELLE VARIANTI

PROGETTO DEFINITIVO

TRATTA NUOVA ENNA - DITTAINO (LOTTO 4B)

IDROLOGIA E IDRAULICA

PLANIMETRIA LIVELLI IDRICI - CORSO D'ACQUA ALLA PK 10+050 (viadotto VI04)
MODELLO 2D - ANTE OPERAM - TR 300 E TR 200 ANNI - Tav.1 di 2

SCALA: 1:2000

COMMESSA	LOTTO	FASE	ENTE	TIPO DOC.	OPERA/DISCIPLINA	PROGR.	REV.
RS3V	40	D	09	P6	ID0002	011	A

Rev.	Descrizione	Redatto	Data	Verificato	Data	Approvato	Data	Autorizzato Data
A	Emissione esecutiva	C.Cinelli	Dicembre 2019	F. Cotroneo	Dicembre 2019	F.Sgrigoni	Dicembre 2019	G.Mercuri Dicembre 2019

ITALFERR S.p.A.
Dott. Ing. Sergio Intrieri
Ordine degli Ingegneri della Provincia di Roma n°A29783

File: RS3V40D09P6ID0002011A.dwg

n. Tab.: 59