


TR 100 ANNI

TR 50 ANNI

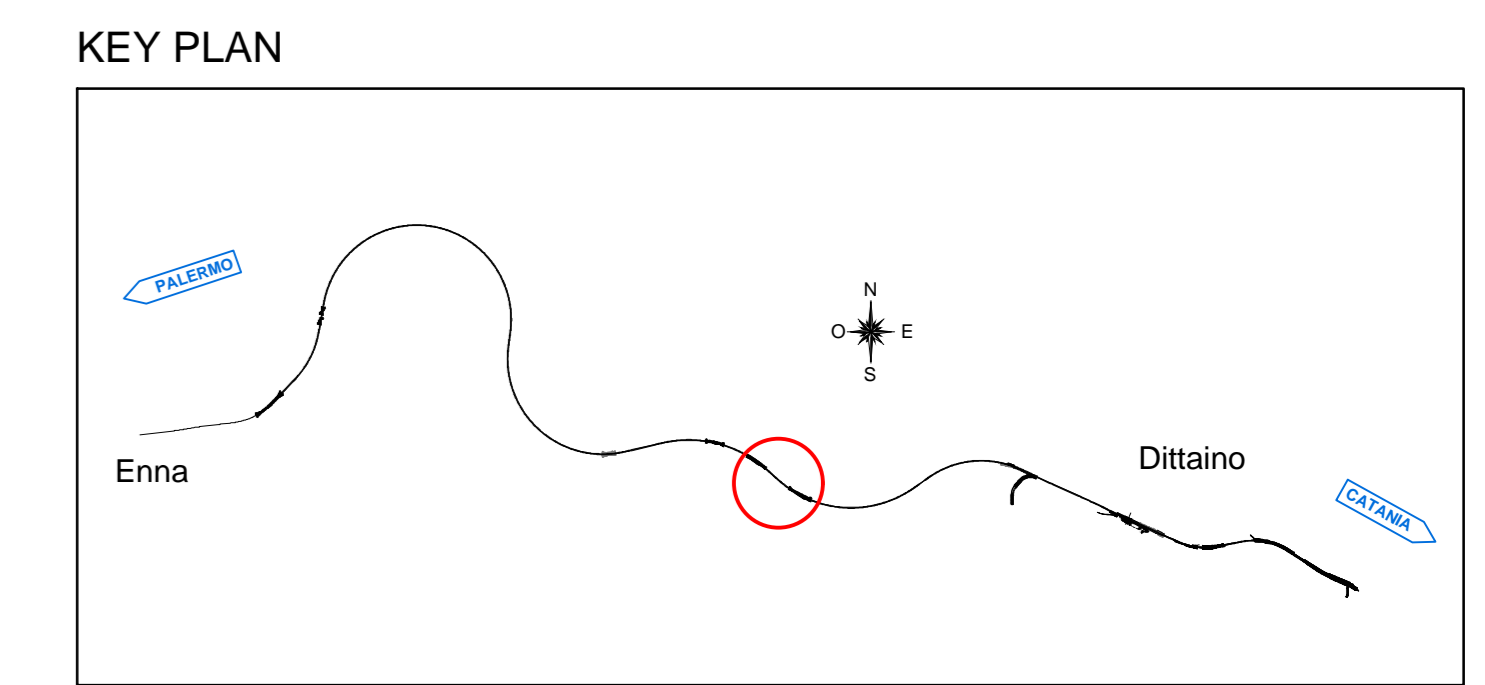

**LEGENDA**

**Tiranti (m)**

- 0-0.5
- 0.5-1.5
- 1.5-2.5
- > 2.5

asse tracciato di progetto

COMMITTENTE:

PROGETTAZIONE:

**DIRETTRICE FERROVIARIA MESSINA - CATANIA - PALERMO**

**NUOVO COLLEGAMENTO PALERMO - CATANIA**

**U.O. OPERE CIVILI E GESTIONE DELLE VARIANTI**

**PROGETTO DEFINITIVO**

**TRATTA NUOVA ENNA - DITTAINO (LOTTO 4B)**

**IDROLOGIA E IDRAULICA**

PLANIMETRIA LIVELLI IDRICI - CORSO D'ACQUA ALLA PK 10+050 (viadotto V104)  
MODELLO 2D - ANTE OPERAM - TR 100 E TR 50 ANNI - Tav.2 di 2

SCALA: 1:2000

COMMESSA	LOTTO	FASE	ENTE	TIPO DOC.	OPERA/DISCIPLINA	PROGR.	REV.
RS3V	40	D	09	PI	ID0002	012	A

Rev.	Descrizione	Redatto	Data	Verificato	Data	Approvato	Data	Autore
A	Emissione esecutiva	C. Casella	Dicembre 2019	F. Scaglione	Dicembre 2019	RCS	Dicembre 2019	Uff. Opere Civili e Gestione delle Varianti Dipartimento di Ingegneria Viale della Libertà, 100 95125 Catania Tel. 095 2451111 Fax 095 2451112 E-mail: ufficio.opere@italferr.it

File: RS3V4000PIID0002012A.dwg