
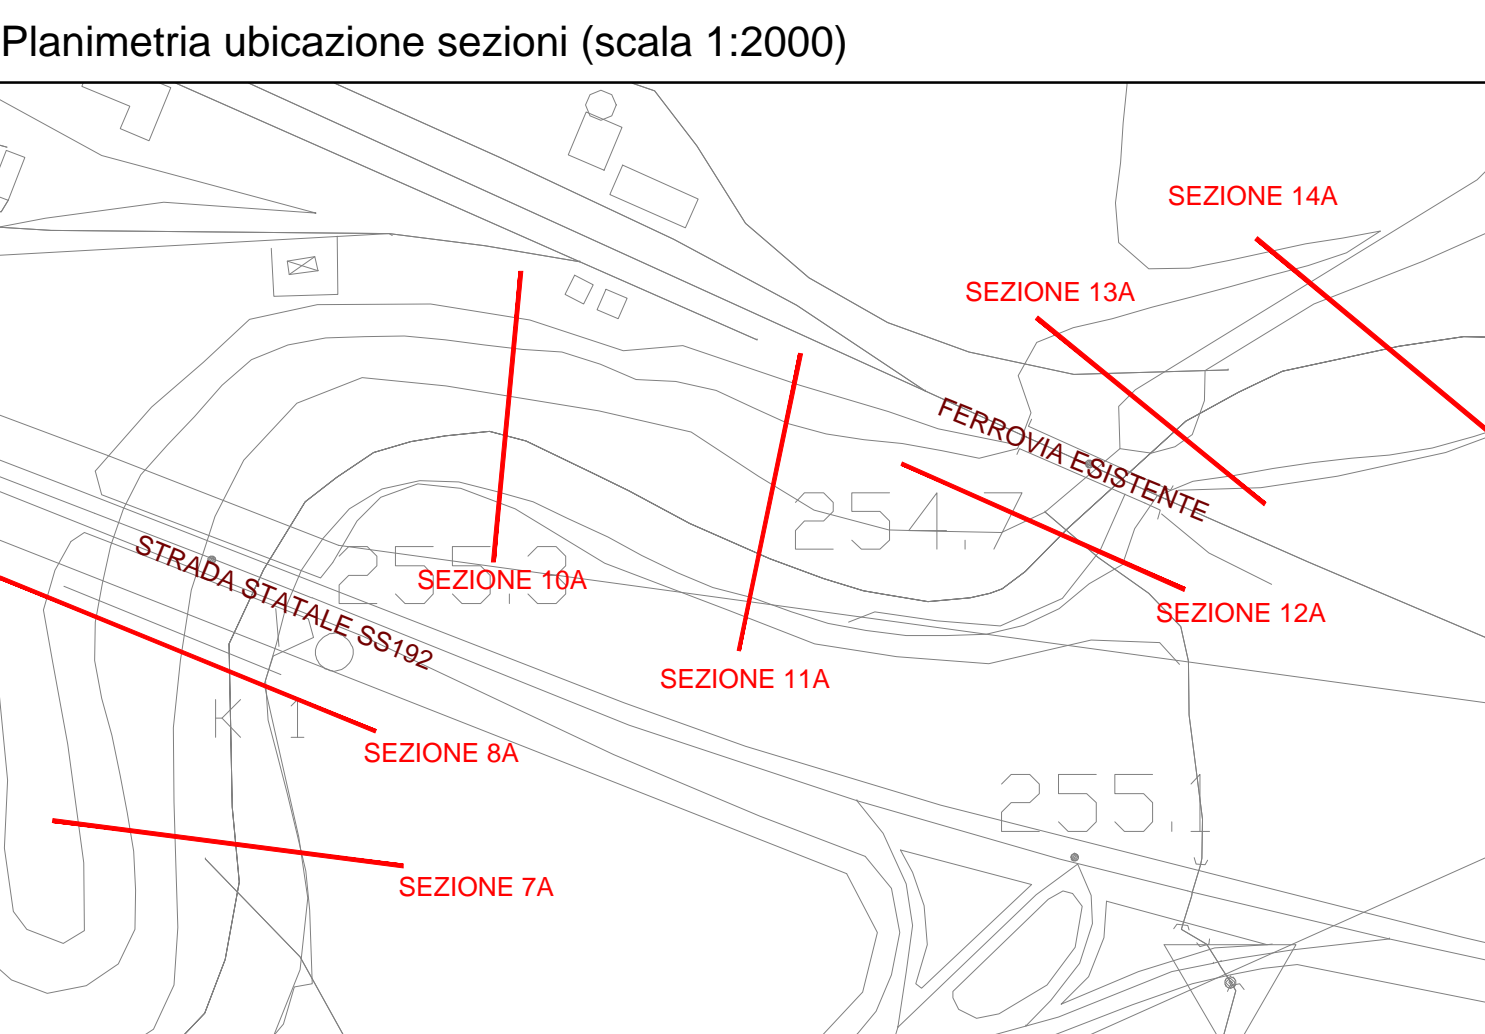
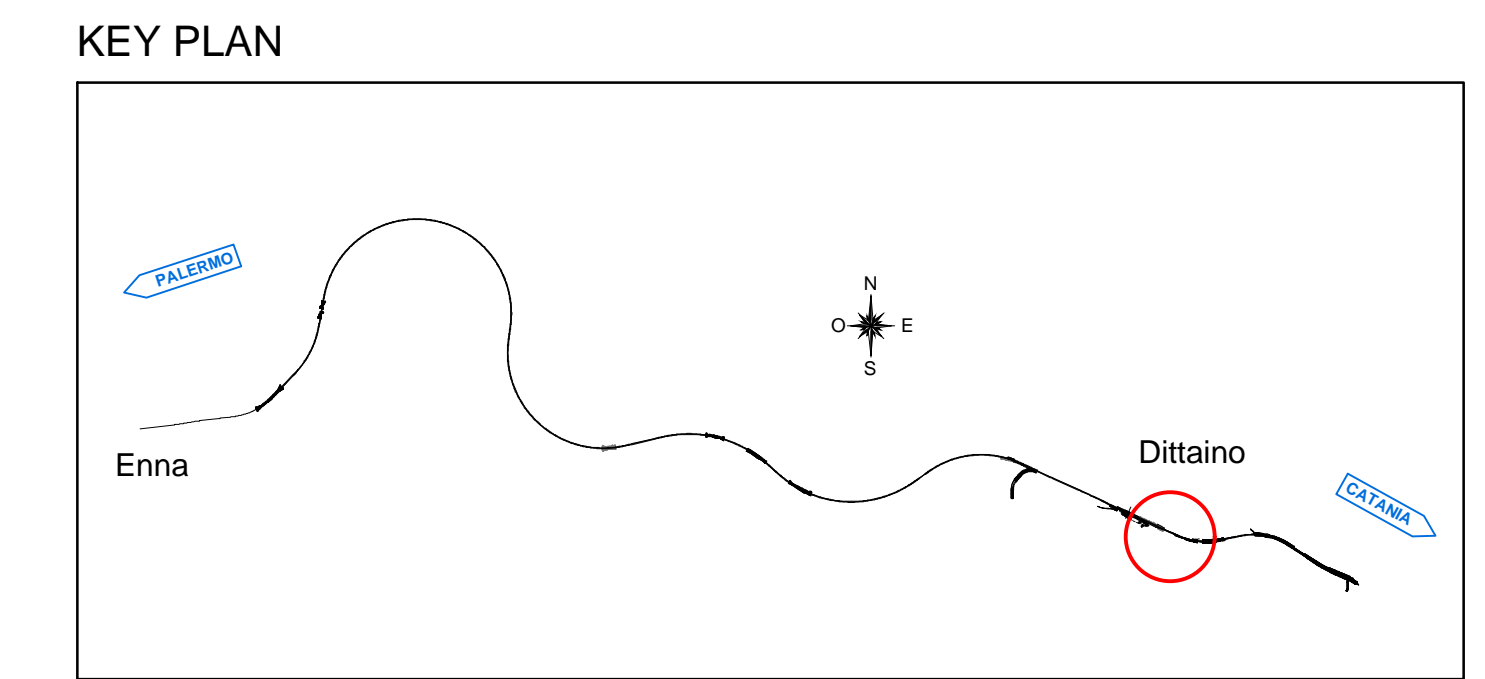
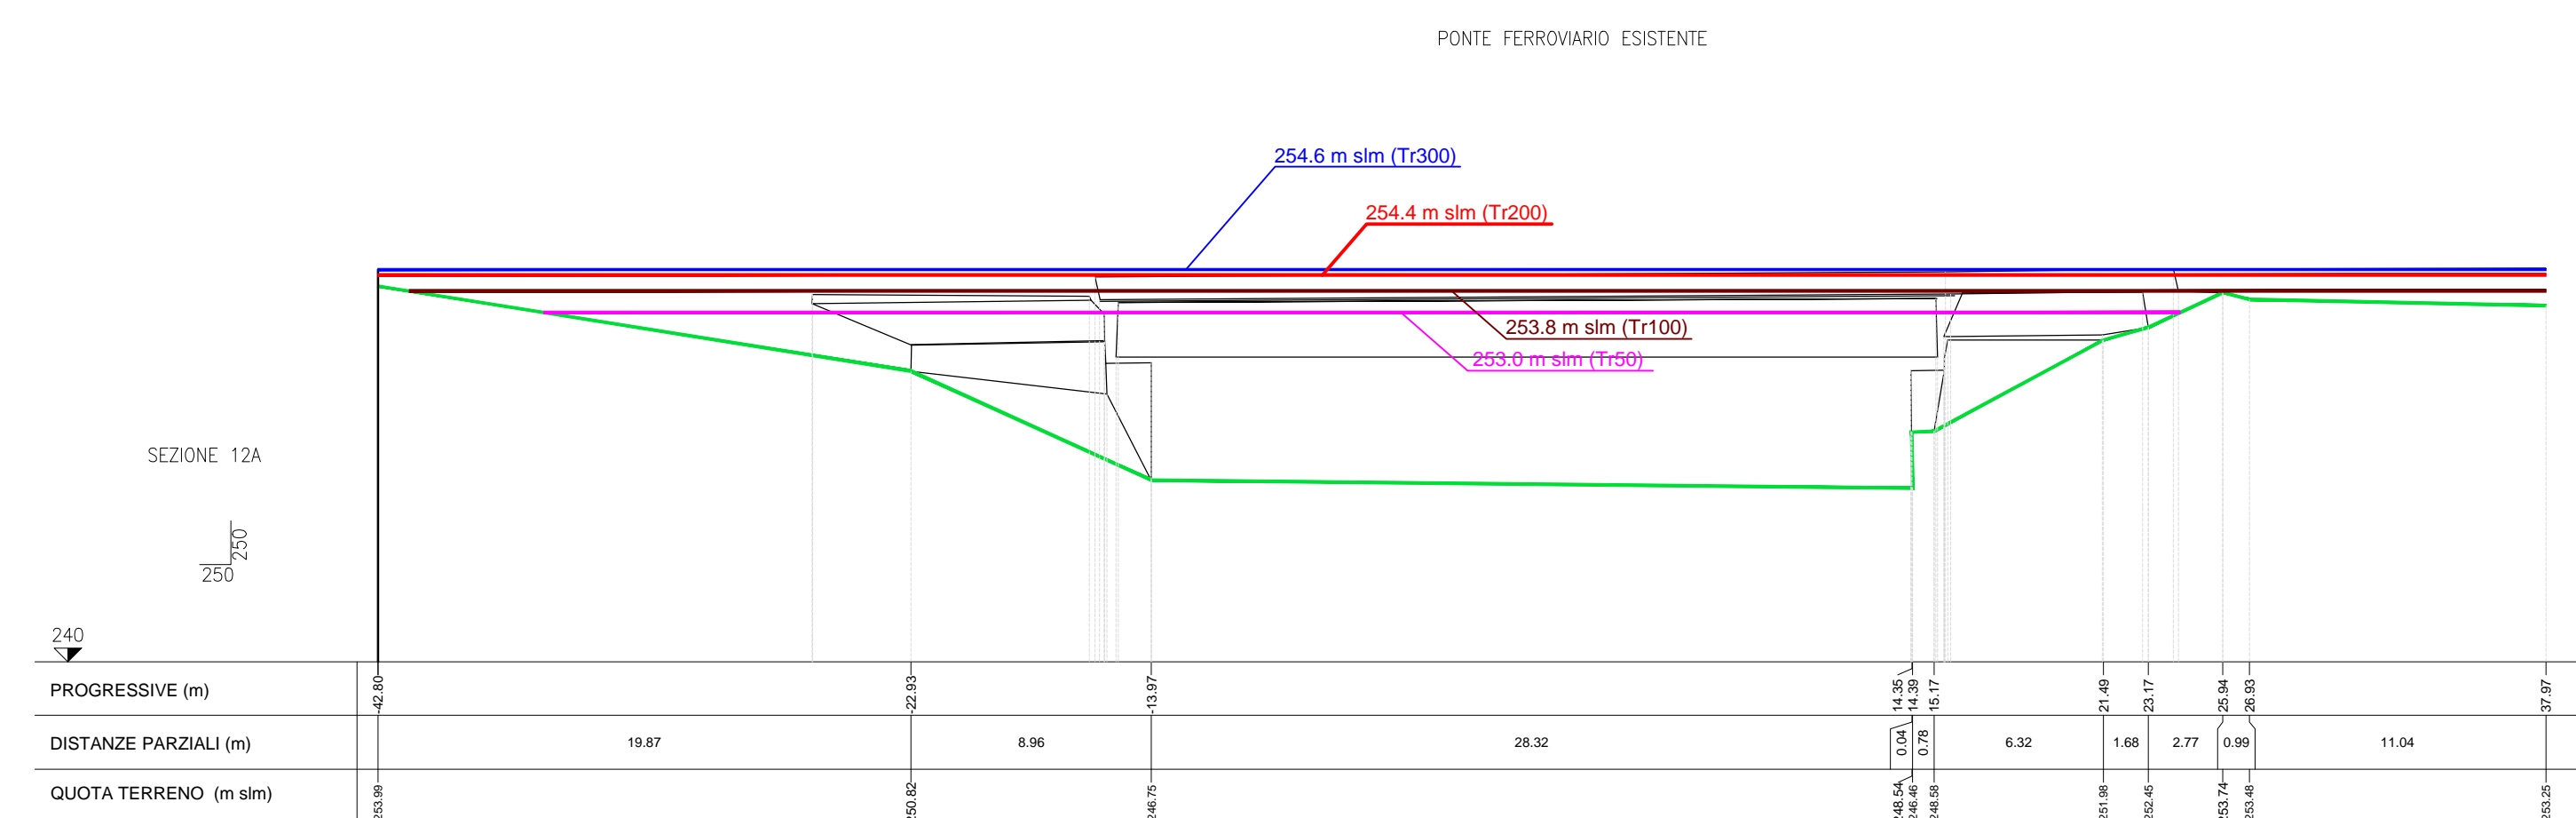
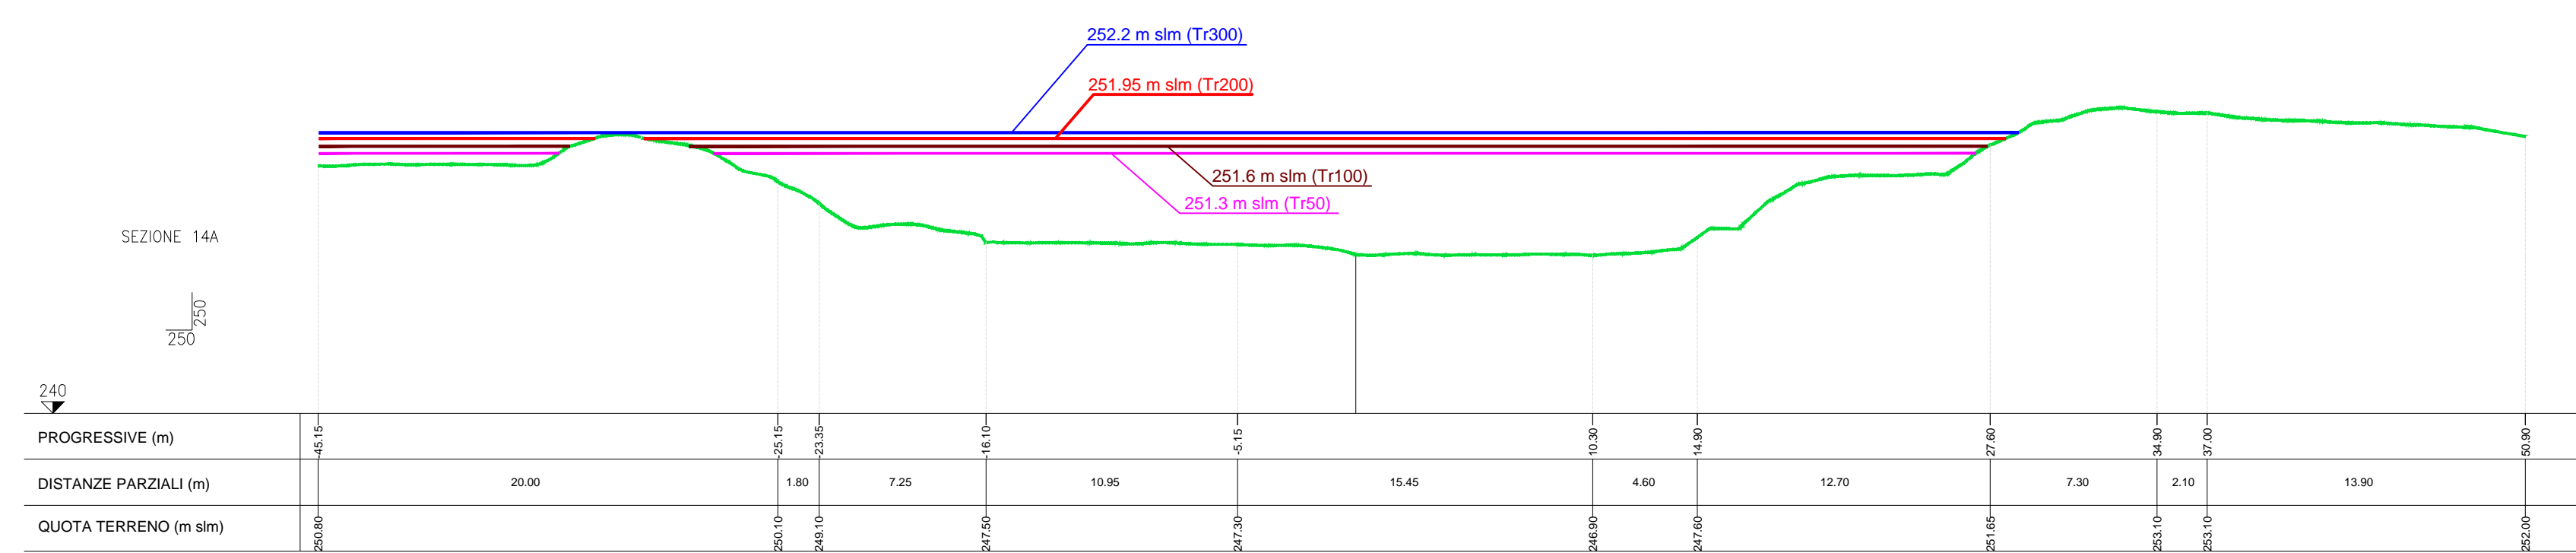
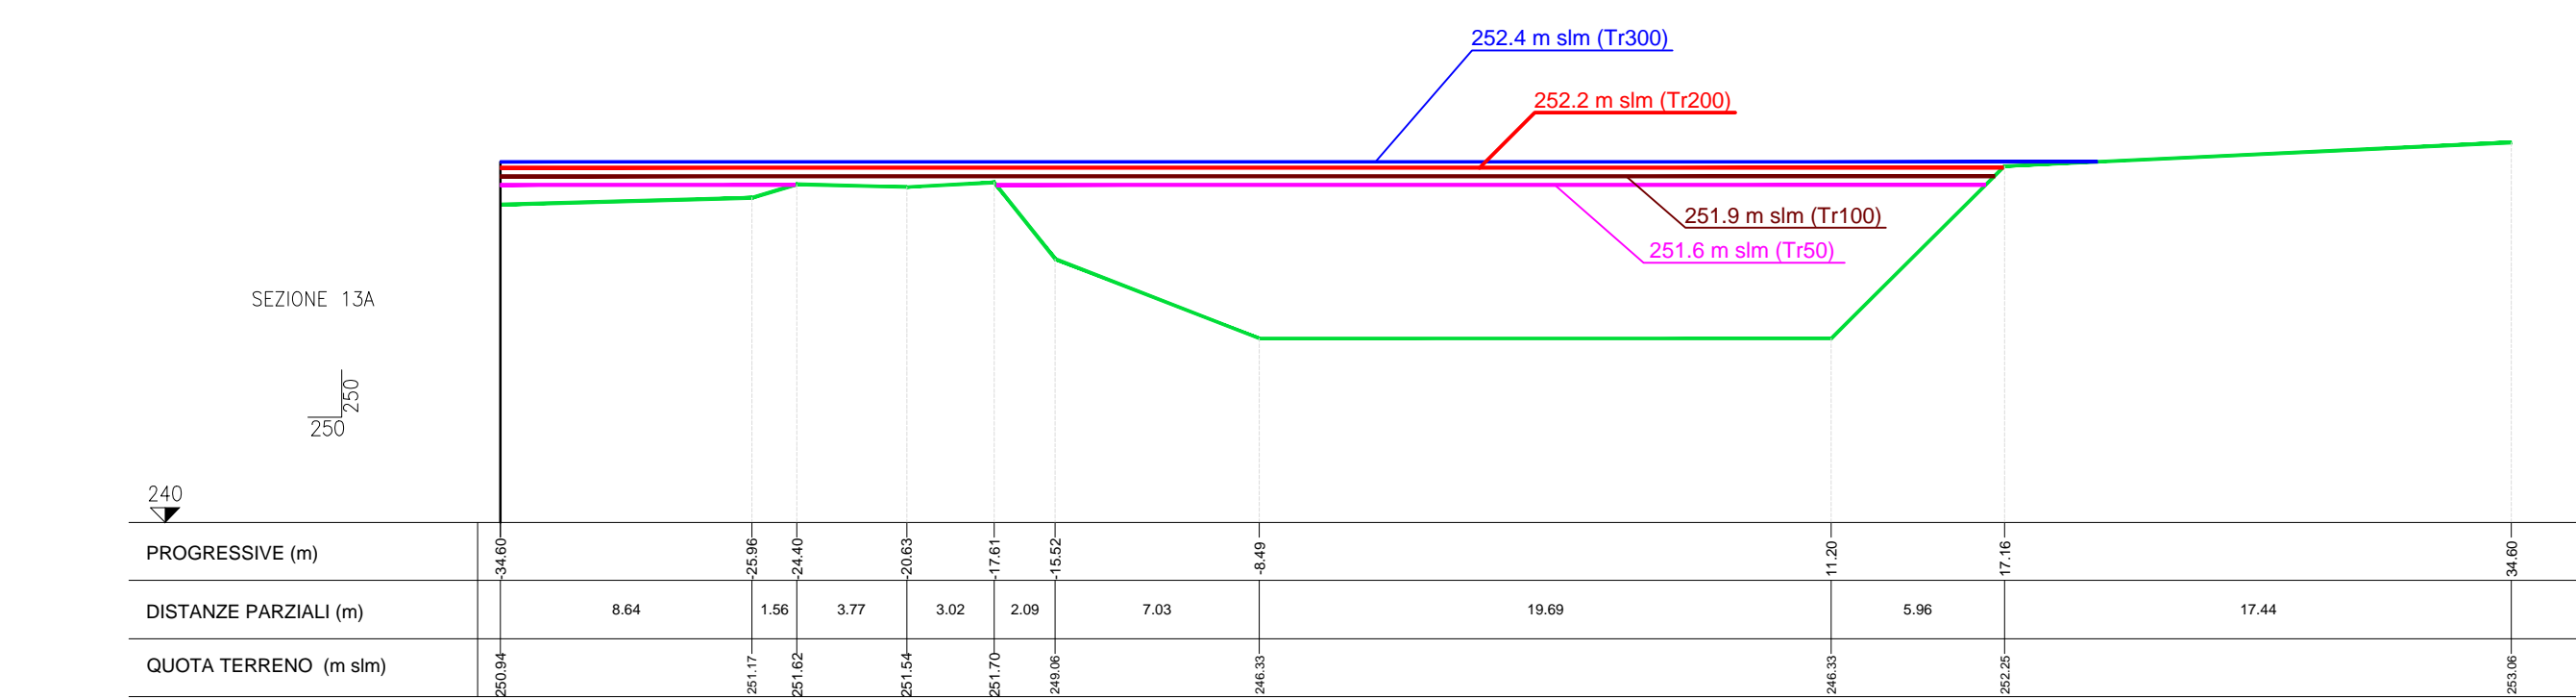
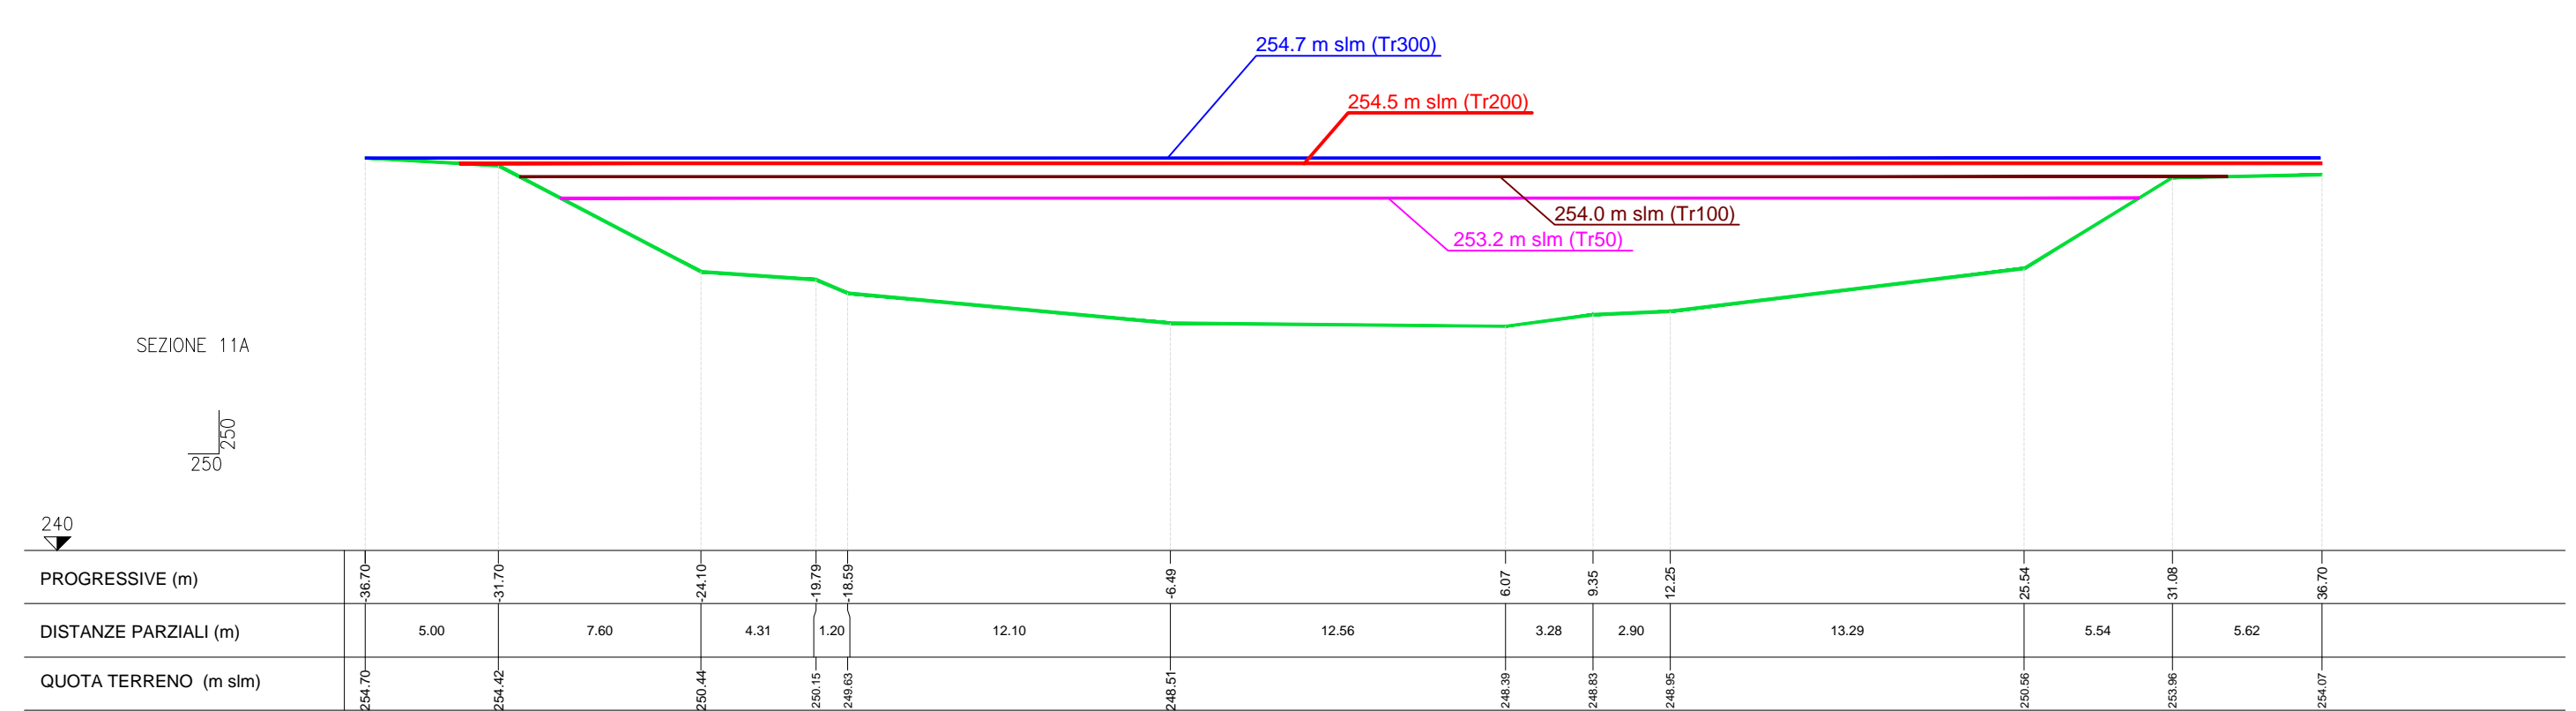
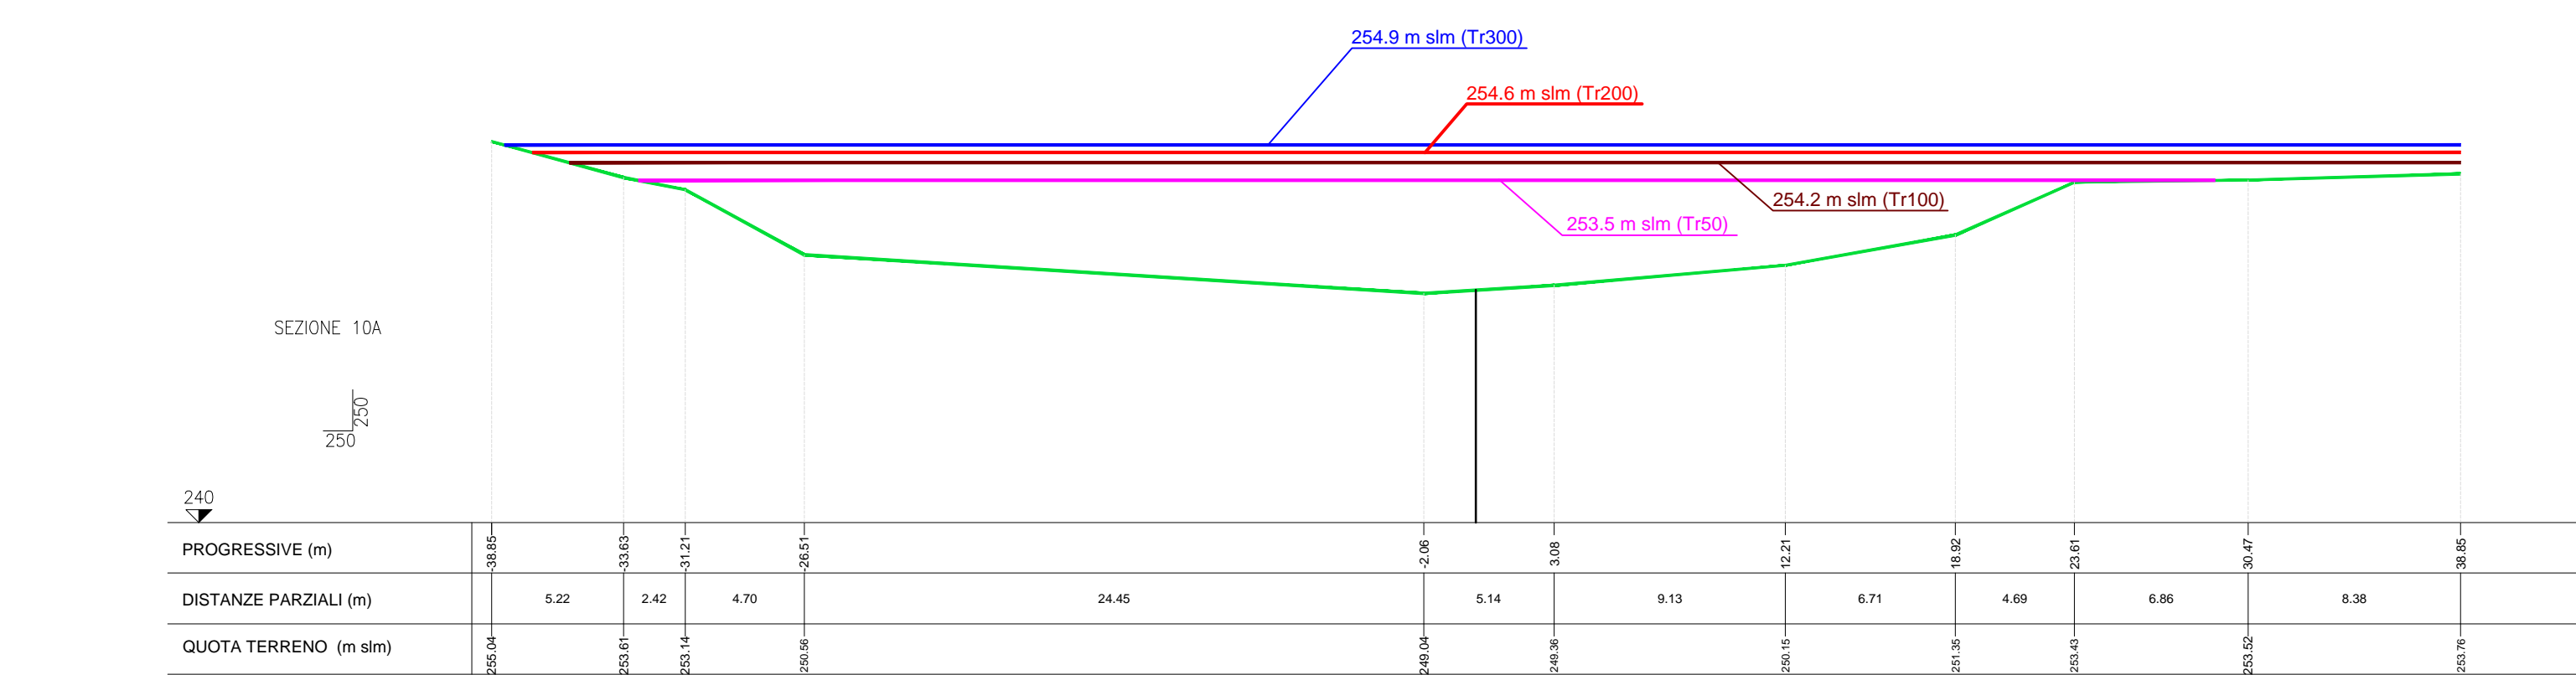
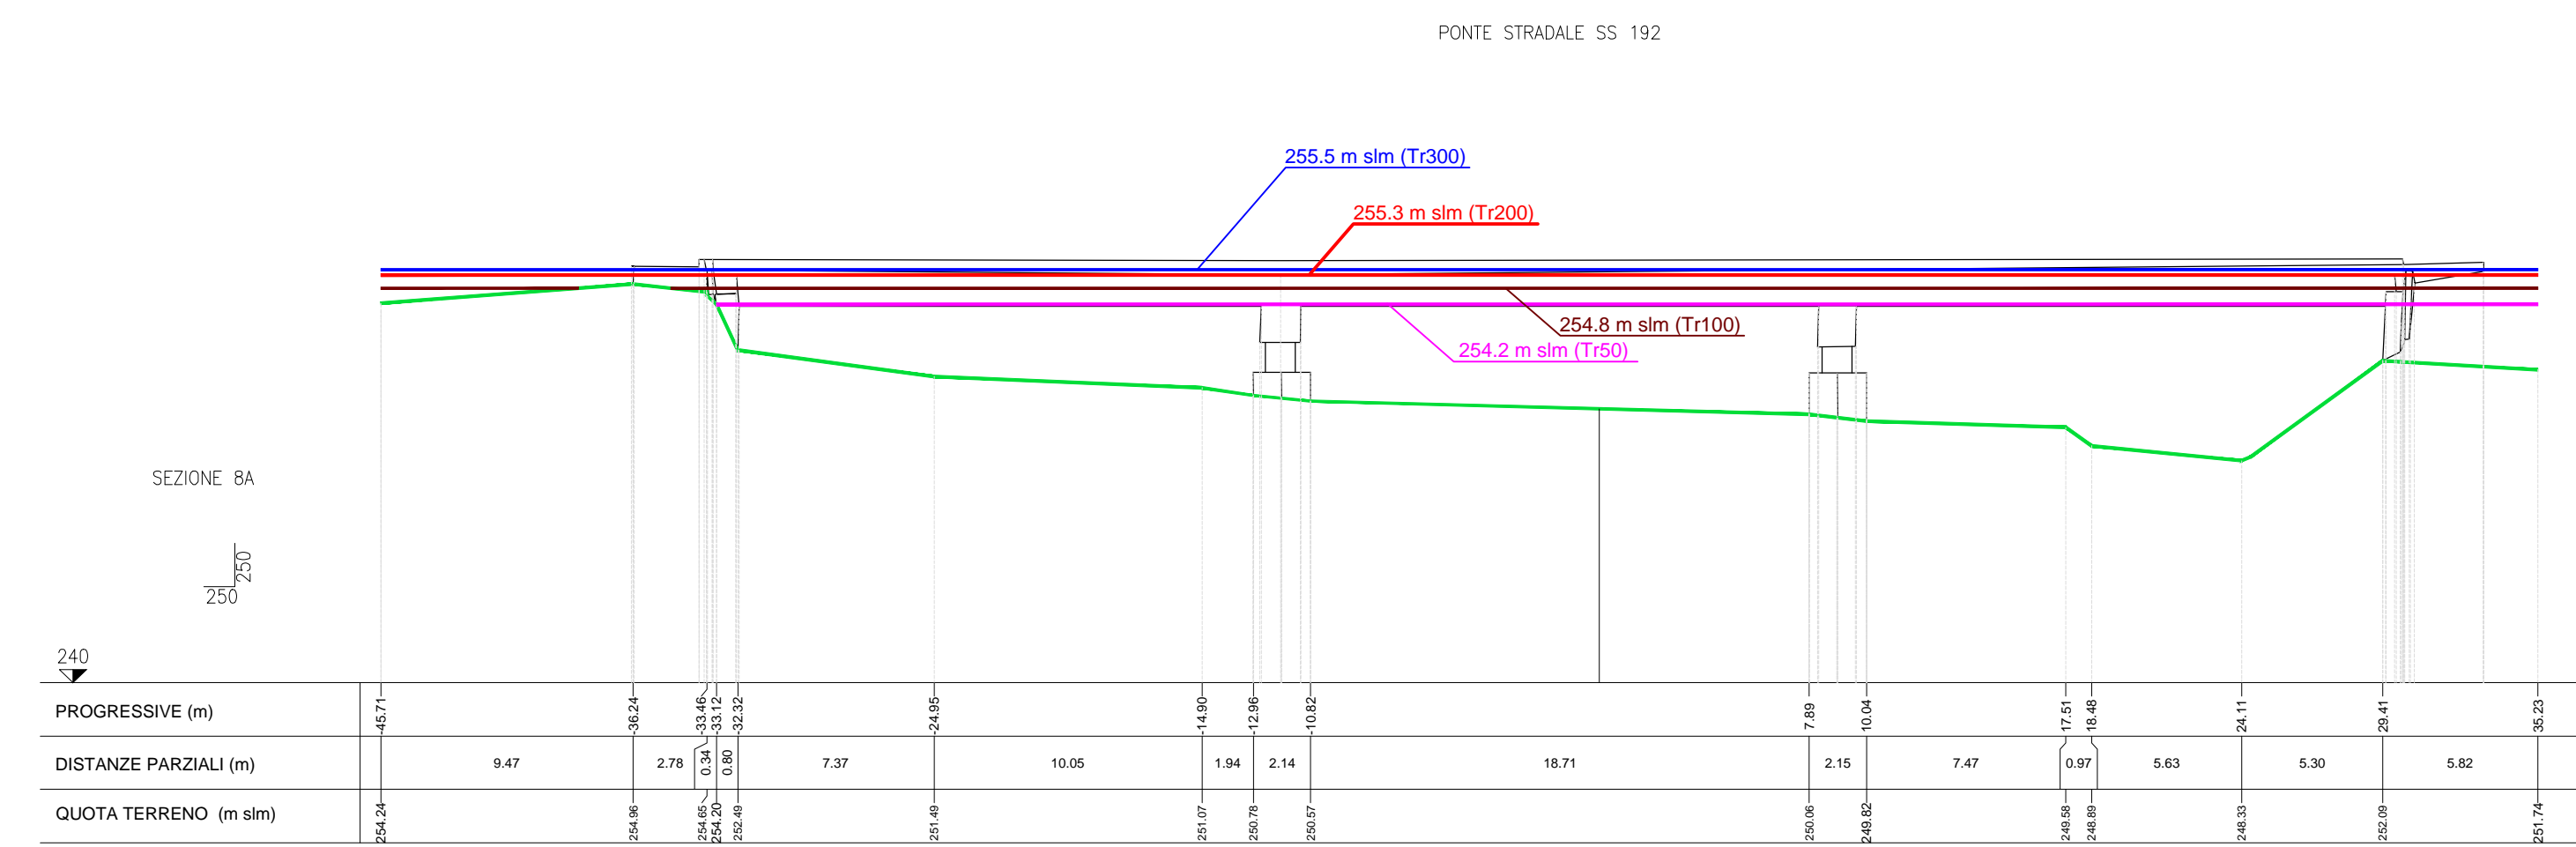


- livello idrico Tr300
- livello idrico Tr200
- livello idrico Tr100
- livello idrico Tr50

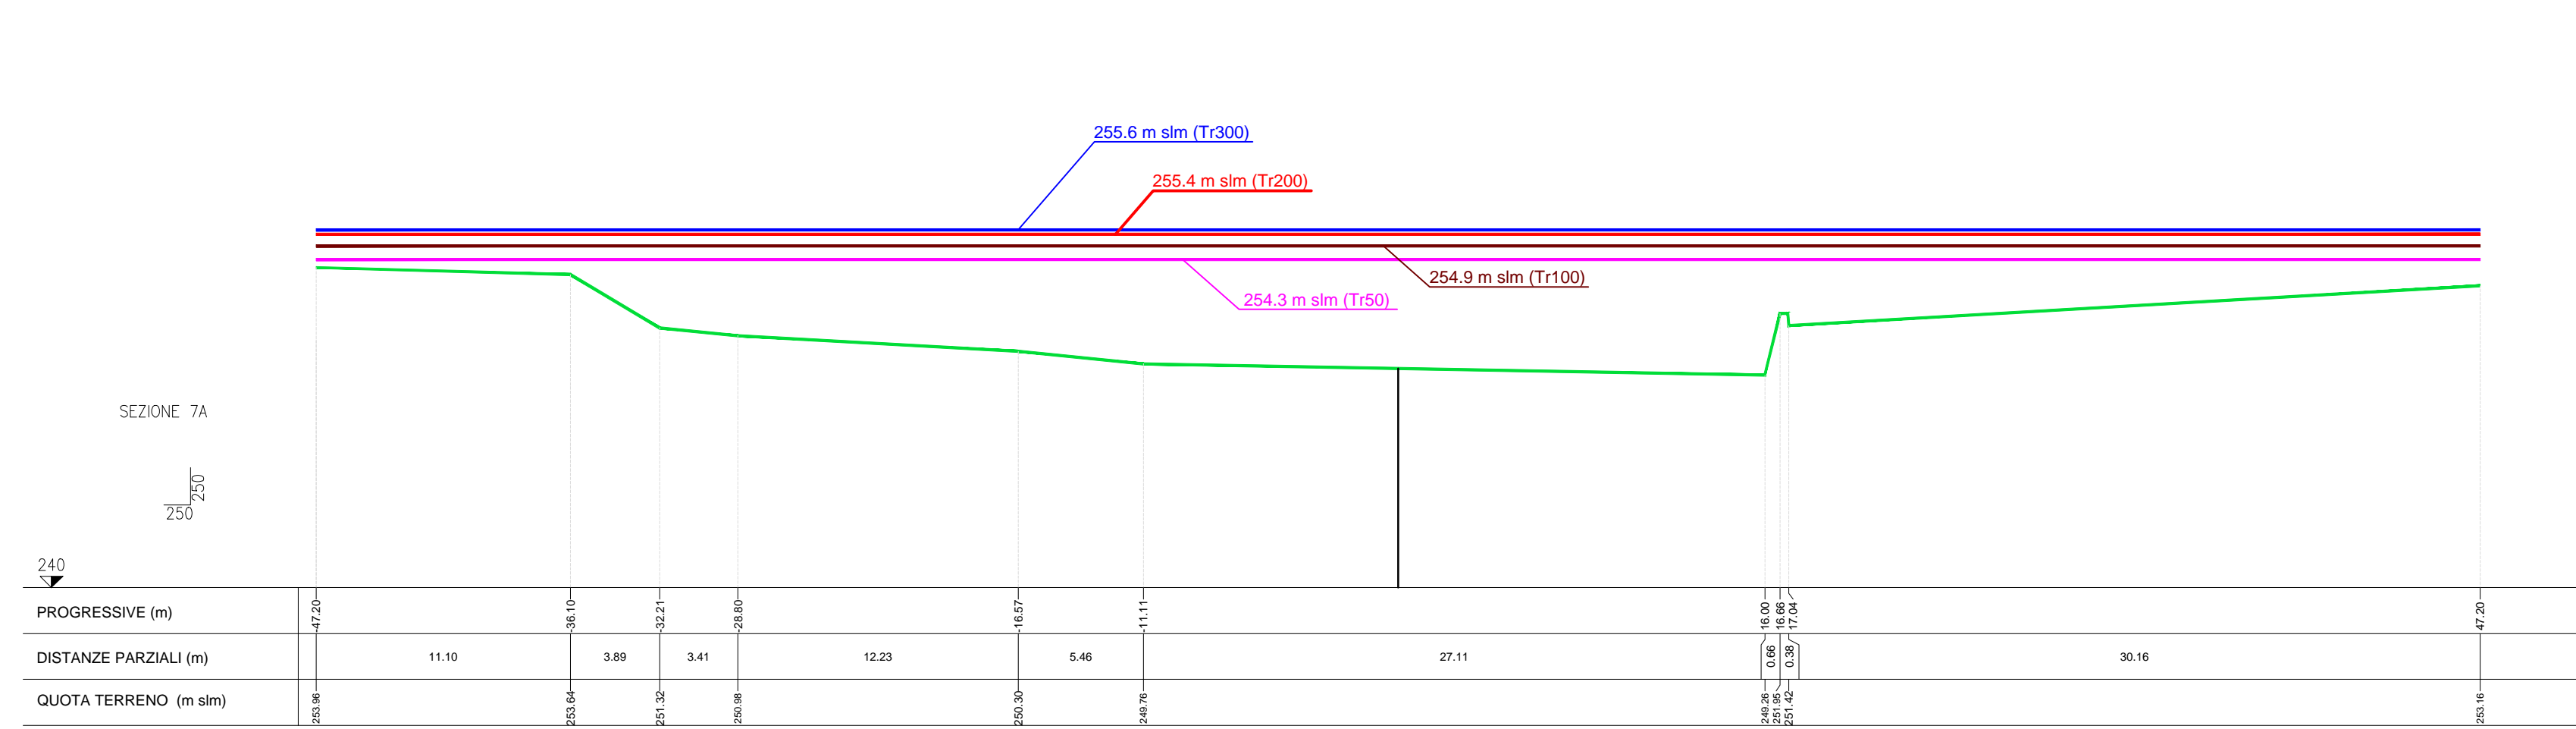

COMMITTENTE: **RFI** RETE FERROVIARIA ITALIANA GRUPPO FERROVIE DELLO STATO ITALIANE

PROGETTAZIONE: **ITALFERR** GRUPPO FERROVIE DELLO STATO ITALIANE

DIRETTRICE FERROVIARIA MESSINA - CATANIA - PALERMO
NUOVO COLLEGAMENTO PALERMO - CATANIA

U.O. OPERE CIVILI E GESTIONE DELLE VARIANTI

PROGETTO DEFINITIVO

TRATTA NUOVA ENNA - DITTAINO (LOTTO 4B)
 IDROLOGIA E IDRAULICA

SEZIONI SIGNIFICATIVE CON LIVELLI IDRICI - TORRENTE CALDERARI
 MODELLO 2D - ANTE OPERAM

SCALA: **VARIE**

COMMESSA: R S 3 V 4 0 D 0 9 W Z I D 0 0 0 2 0 0 1 A

Rev.	Descrizione	Redatto	Data	Verificato	Data	Approvato	Data	Autografo	Data
A	Emissione esecutiva	C. Caputo	Dicembre 2019	F. Caputo	Dicembre 2019	F. Caputo	Dicembre 2019		

File: R53V4009WZID0002001A.dwg