



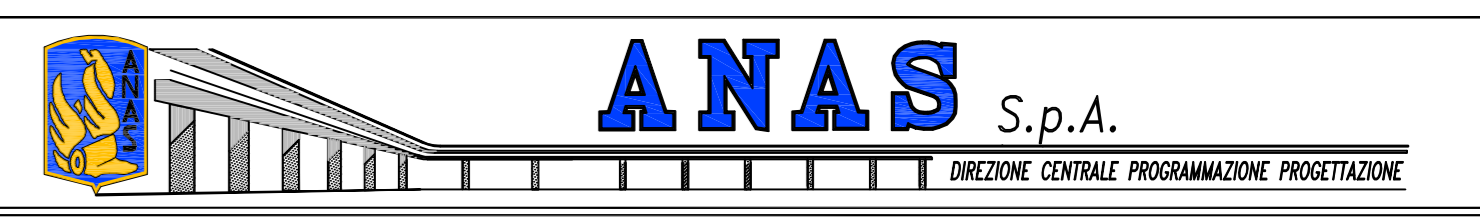

QUADRO D'UNIONE DEI FOGLI

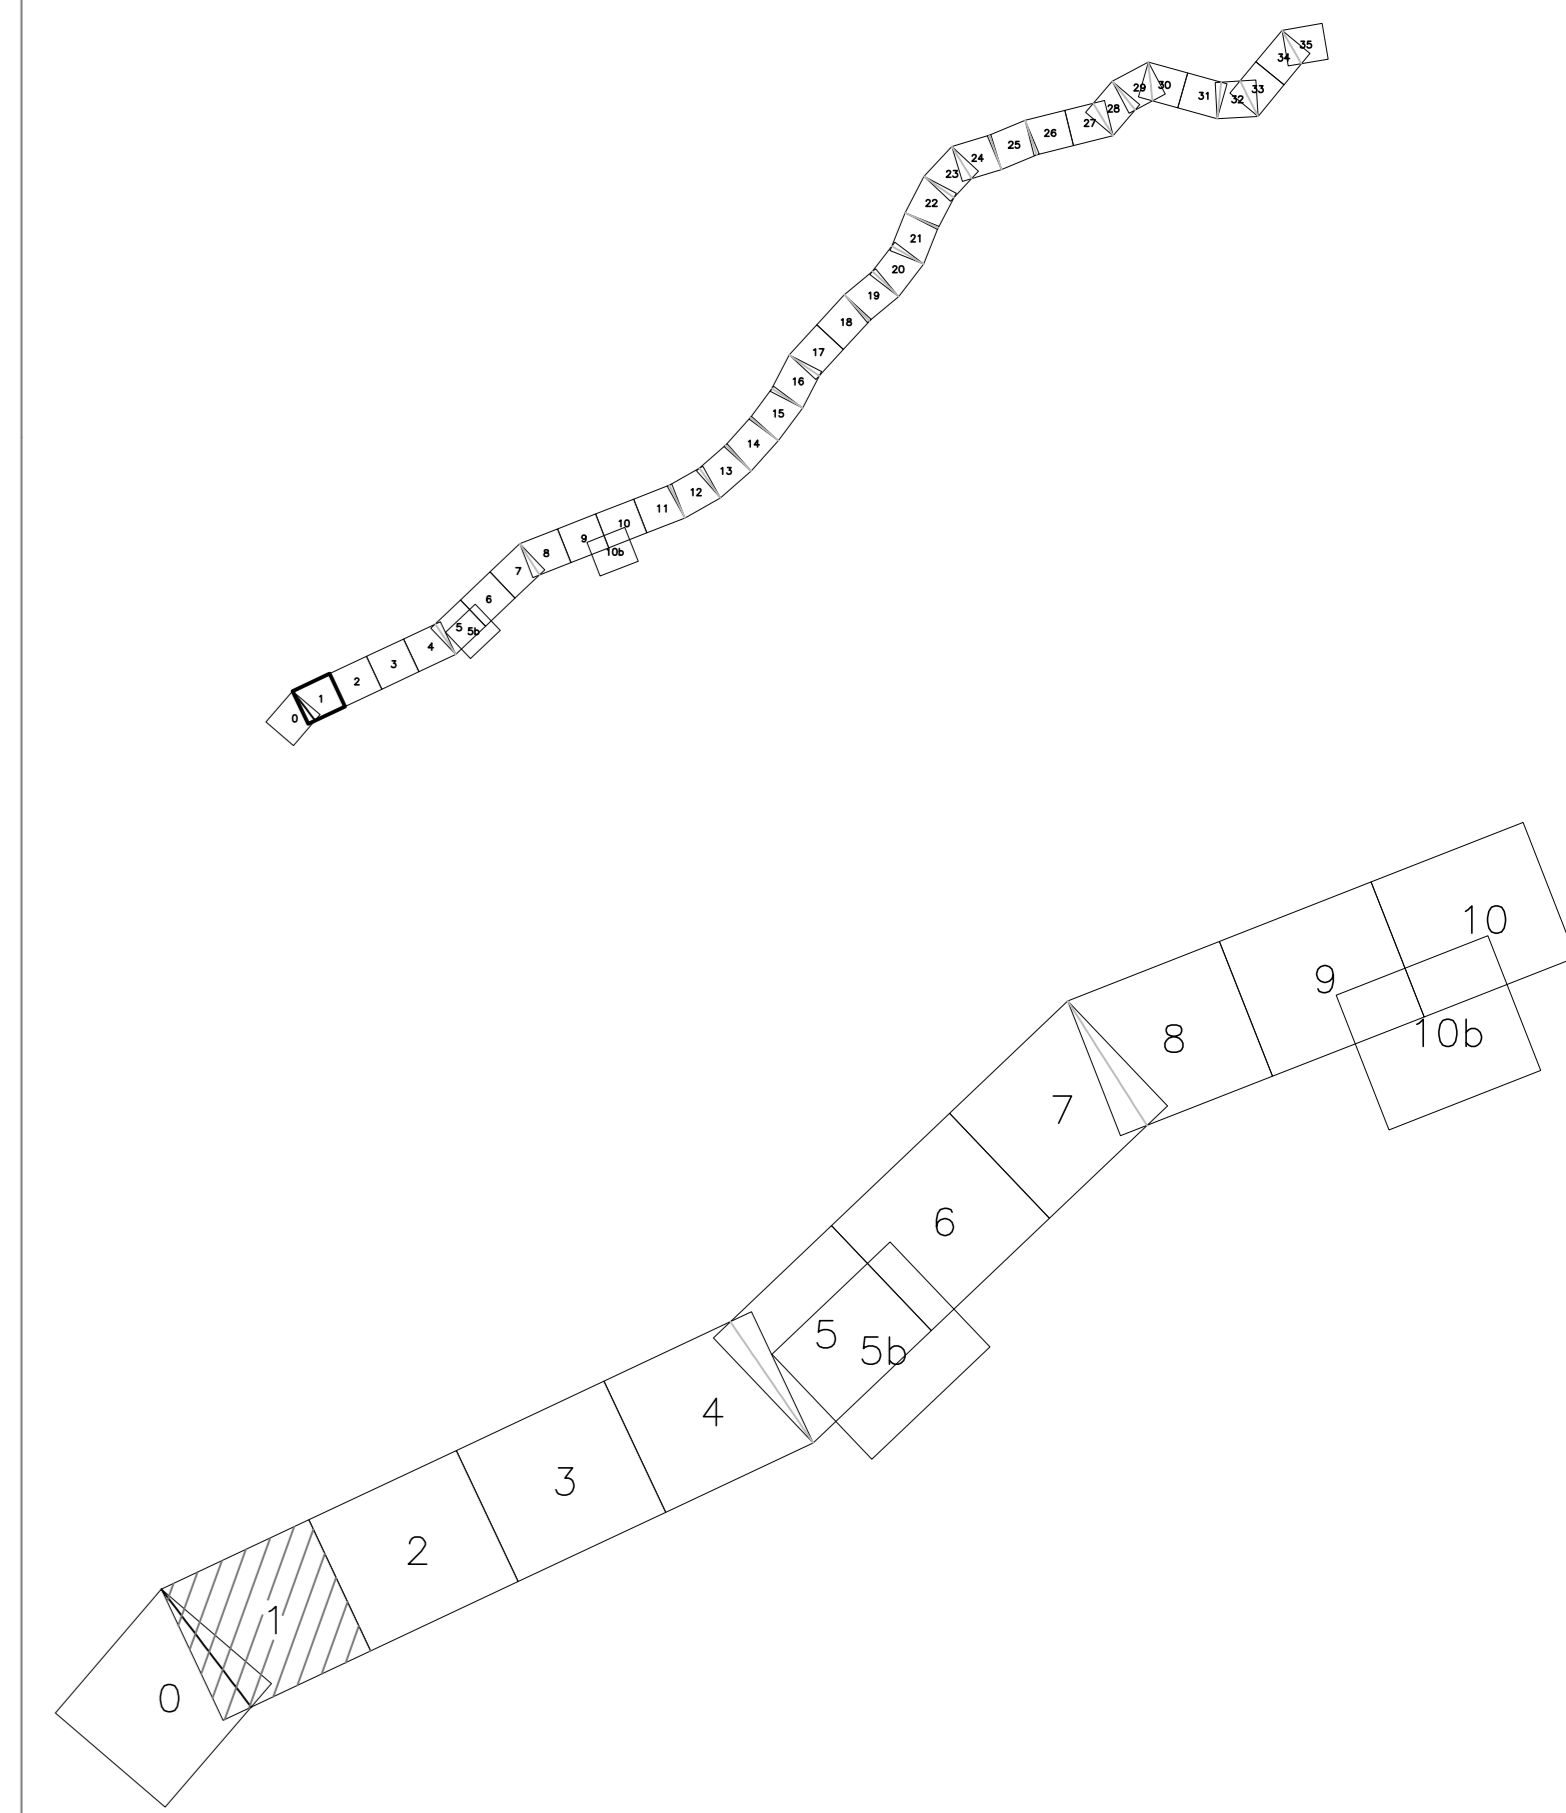






PA 12/09
 CORRIDOIO PLURIMODALE TIRRENICO - NORD EUROPA
 ITINERARIO AGRIGENTO - CALTANISSETTA - A19
 S.S. N° 640 "DI PORTO EMPEDOCLE"
 AMMODERNAMENTO E ADEGUAMENTO ALLA CAT. B DEL D.M. 5.11.2001
 Dal km 44+000 allo svincolo con l'A19
PROGETTO ESECUTIVO



PLANIMETRIA DI RILIEVO AEROFOTOGRAMMETRICO
 TAV01
 Elaborato 02/38

Codice Unico Progetto (CUP) : F91B09000070001						
Codice Elaborato: PA12_09 - E 0000GE2004IQ03Z1I7011A						
Scale: 1:1.000						
REV.	DATA	DESCRIZIONE	REDATTO	VERIFICATO	APPROVATO	AUTORIZZATO
A	Ottobre 2010	EMISSIONE			M. LITI	P. FAGLINI
Responsabile del procedimento: Ing. MAURIZIO ARAMINI						

Il Progettista:  Studio LICA ORDINE DEGLI INGEGNERI DI FIRENZE N° 4531	Il Consulente Specialista: 00141 Roma via G. P. Lavinio, 31 tel. 06-44.442.000  Studio LICA	Il Geologo:  Ordine dei Geologi Dott. Geo. D'ANGELO MAURO N. 1607	Il Coordinatore per la sicurezza in fase di progetto:  Ordine degli Ingegneri Dott. Ing. PEPINO STAFFA N. 14853	Il Direttore dei lavori:  Ordine degli Ingegneri Dott. Ing. PEPINO STAFFA N. 14447
---	---	---	---	---