




KEY PLAN

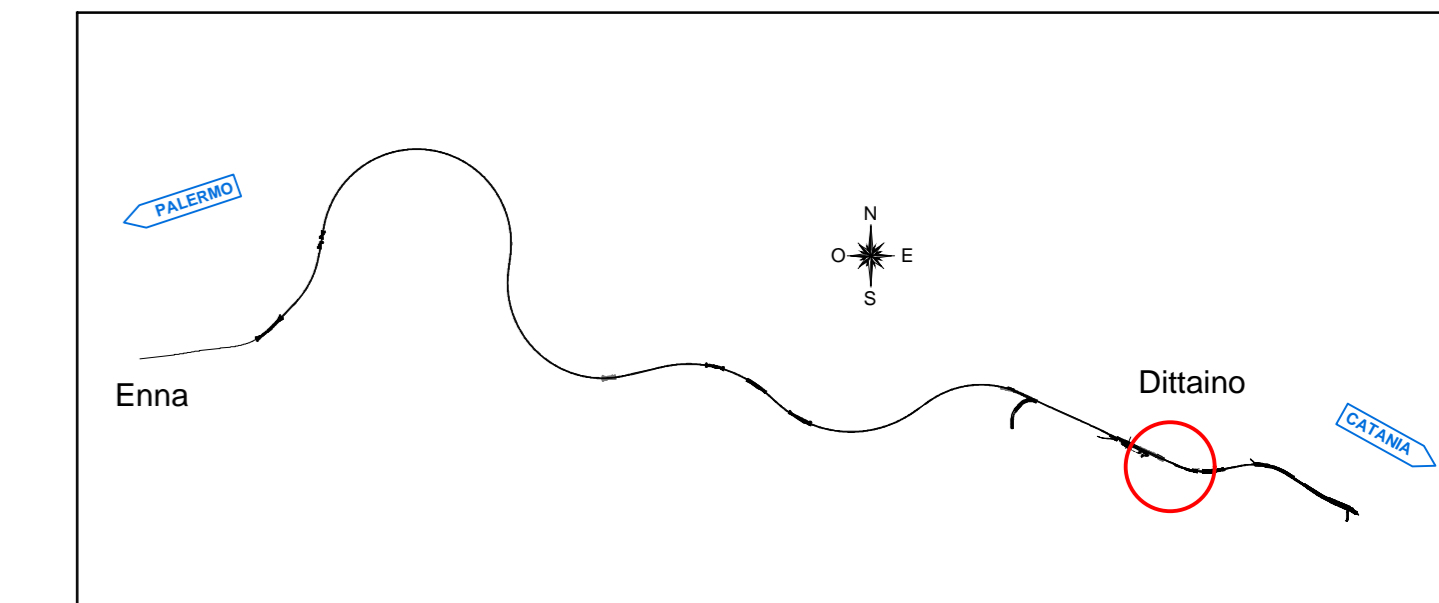


Particolare della protezione di sponda e fondo alveo - scala 1:50

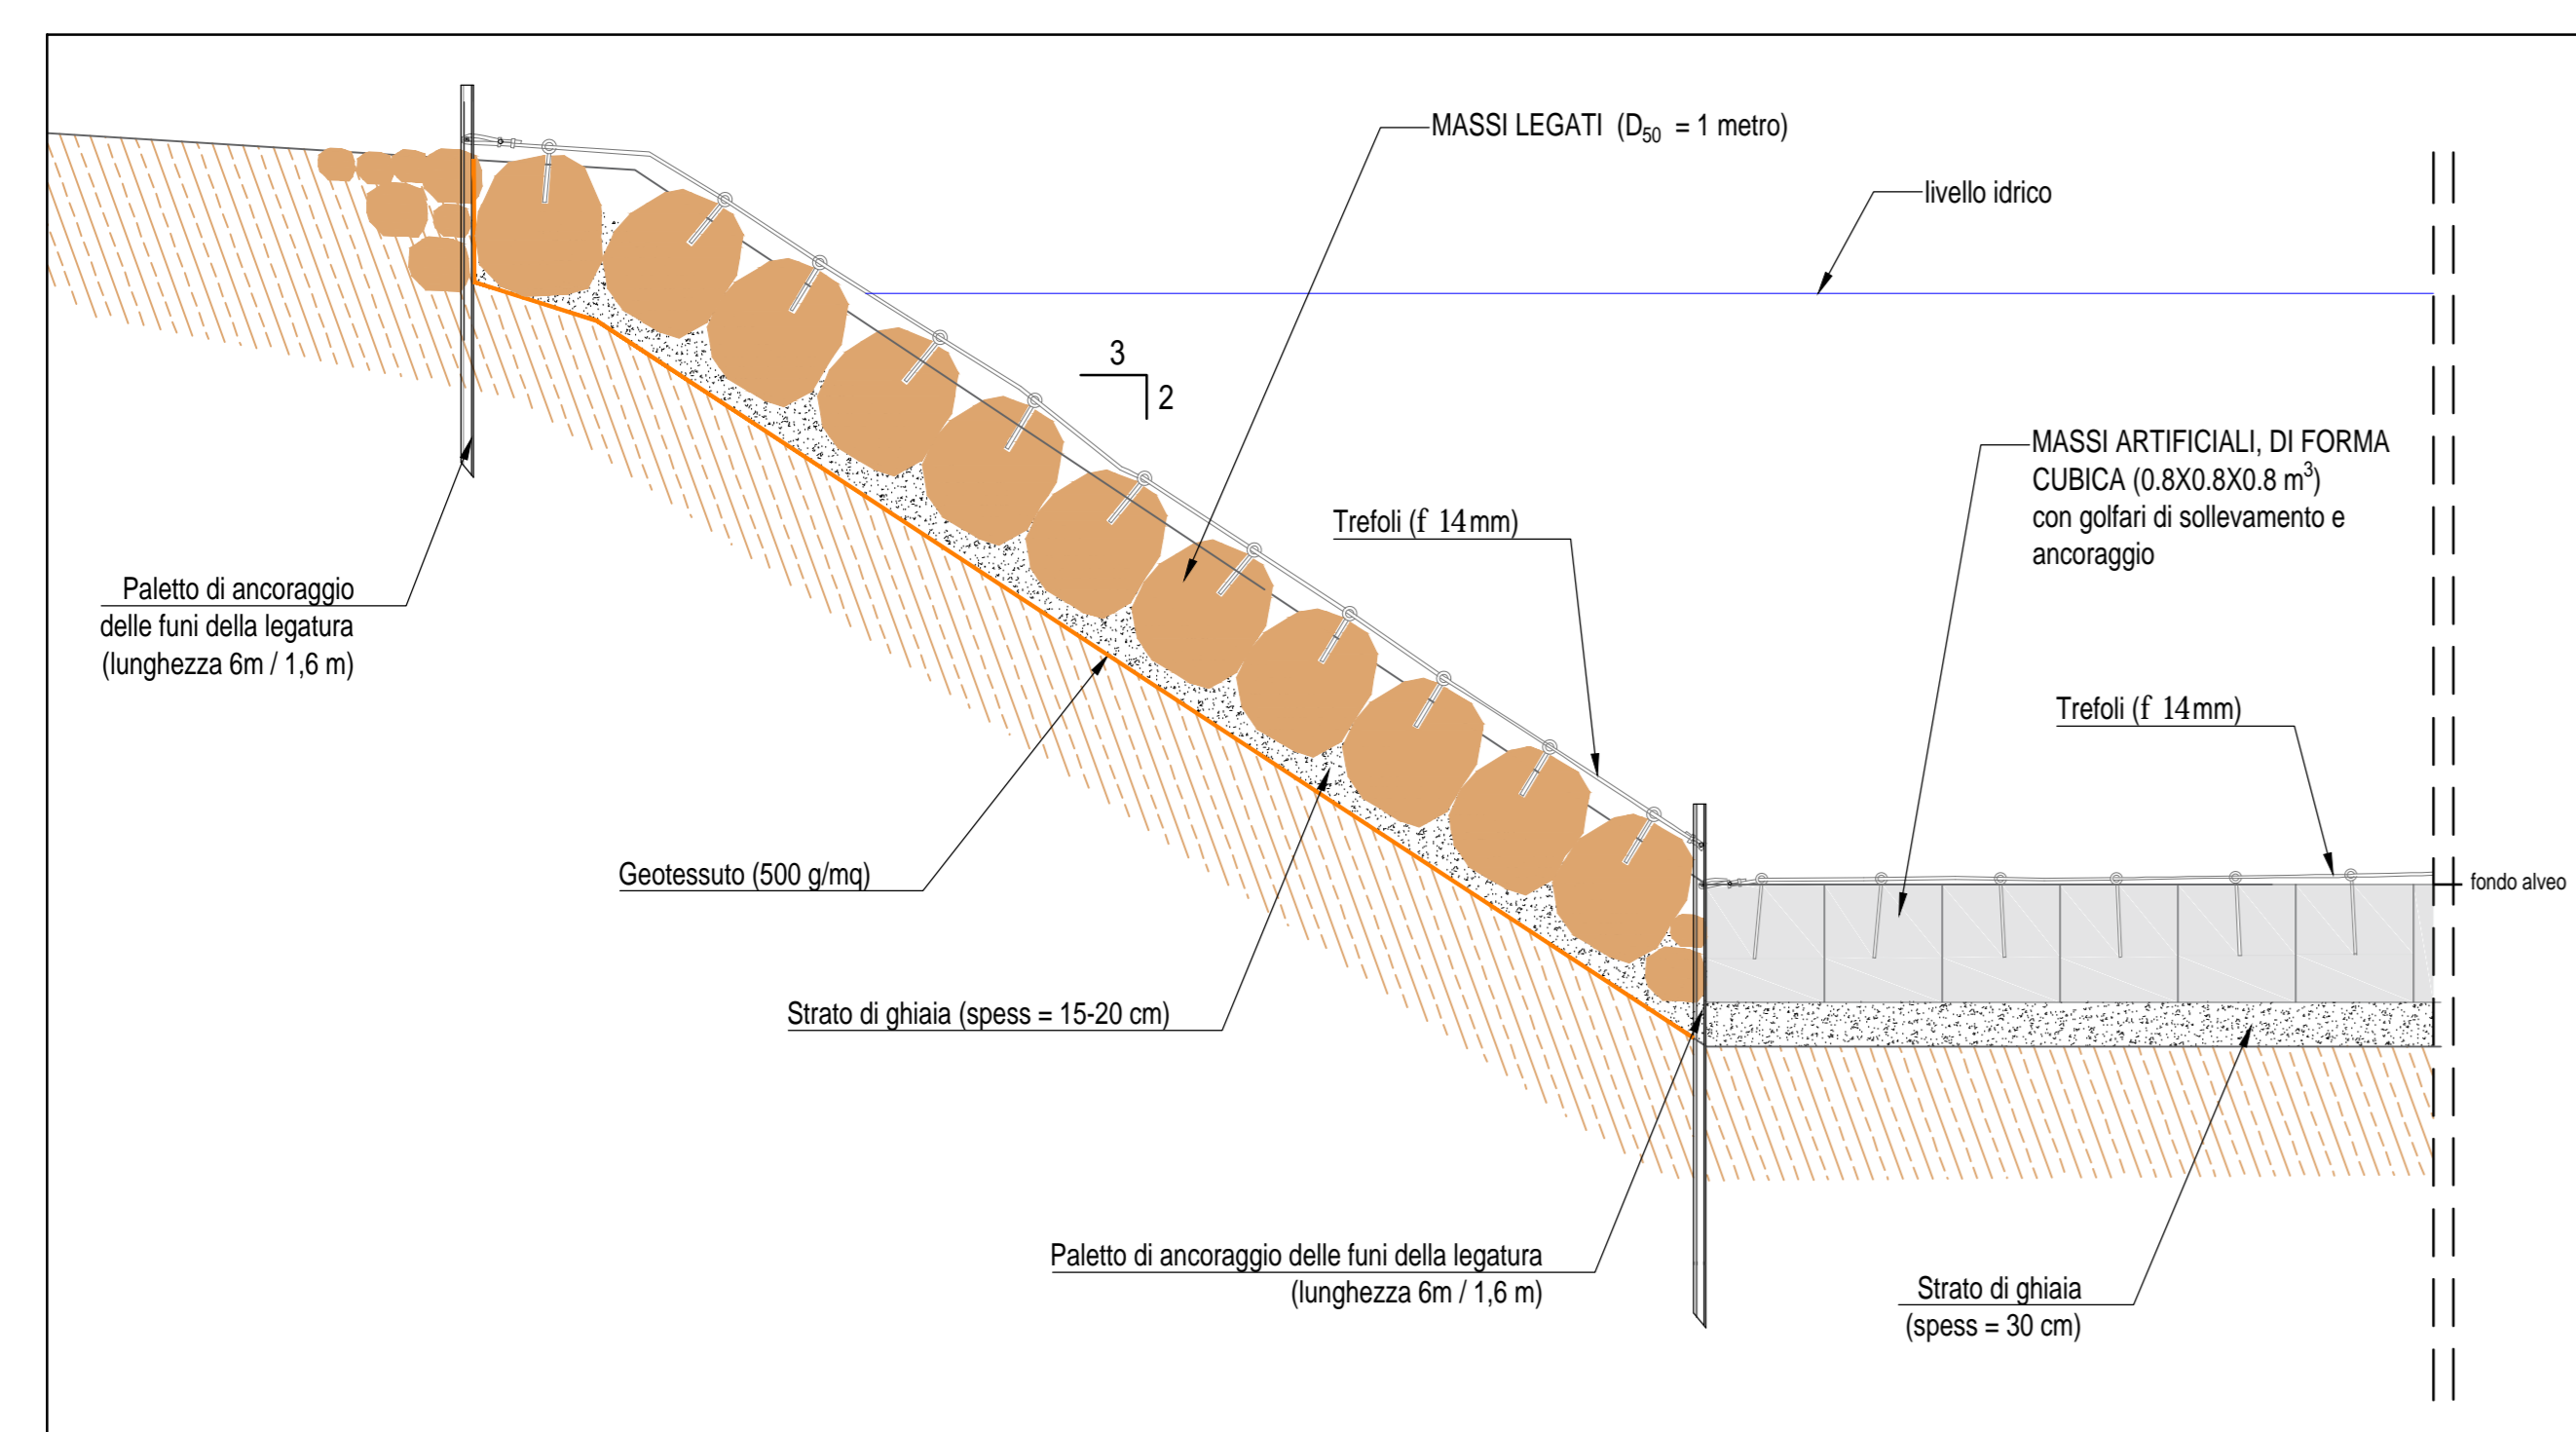


Particolare della legatura di massi artificiali di forma cubica in conglomerato cementizio - scala 1:50

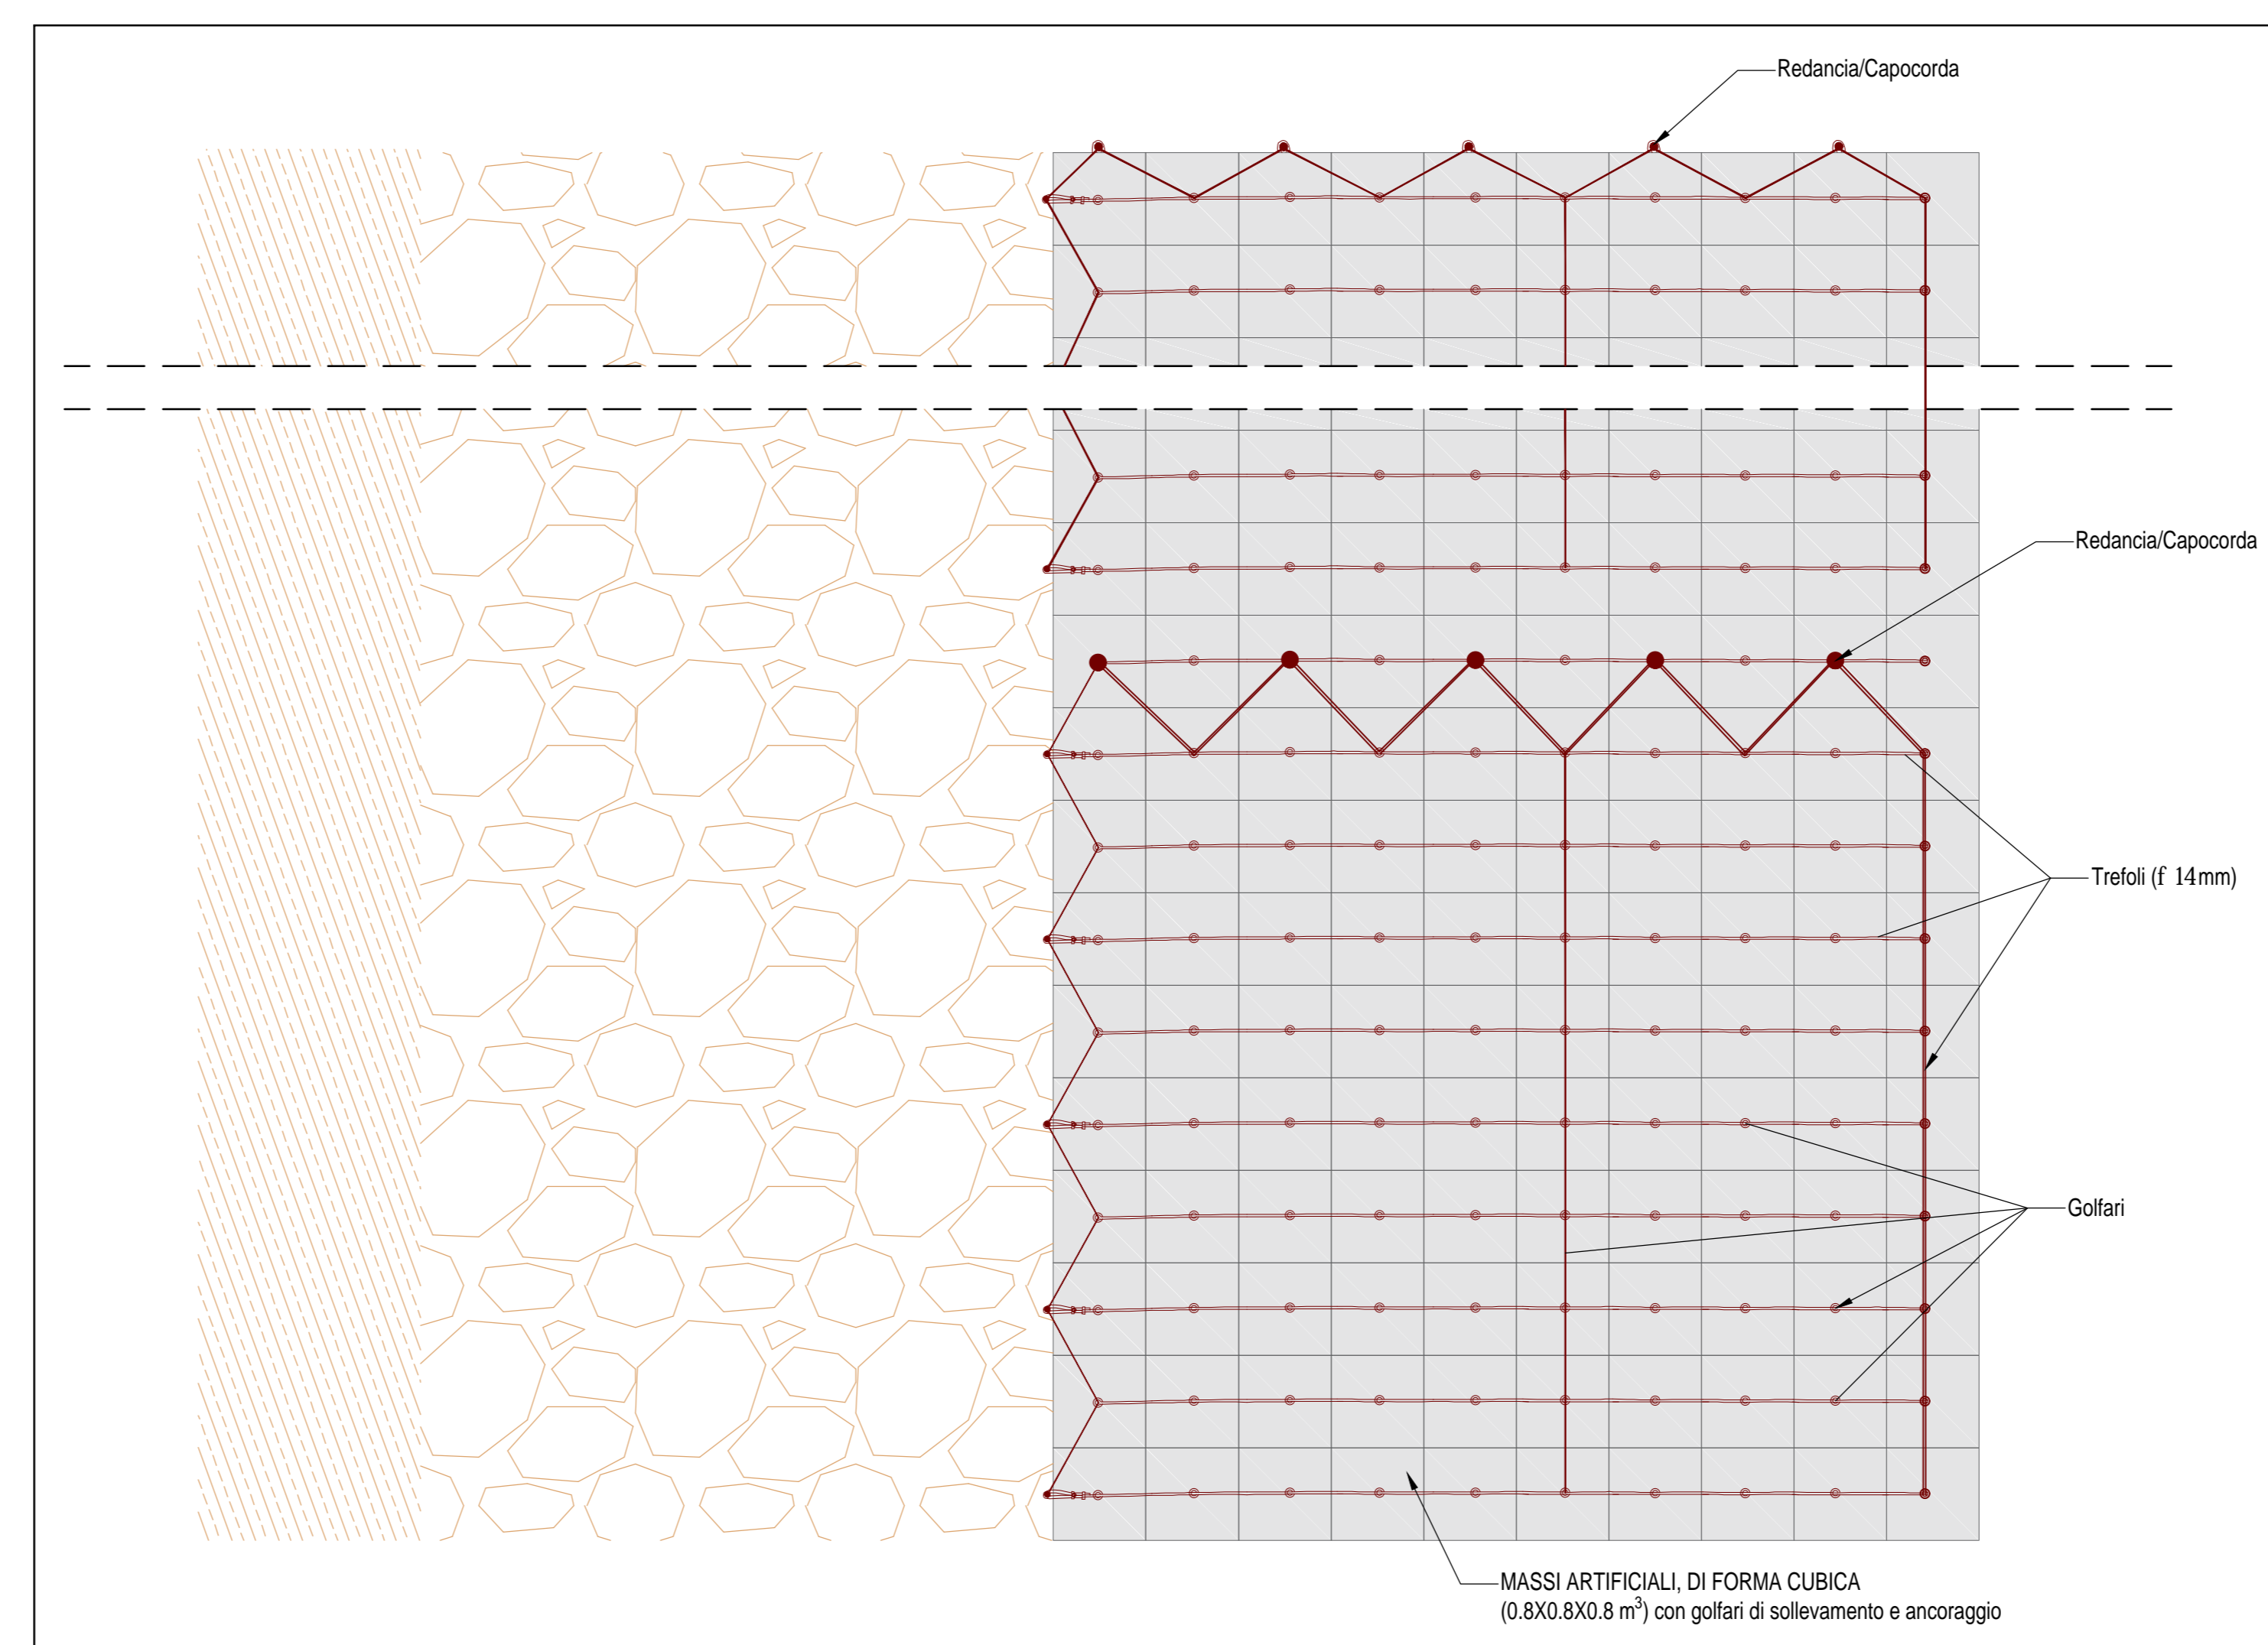

Particolare della protezione di sponda - scala 1:50

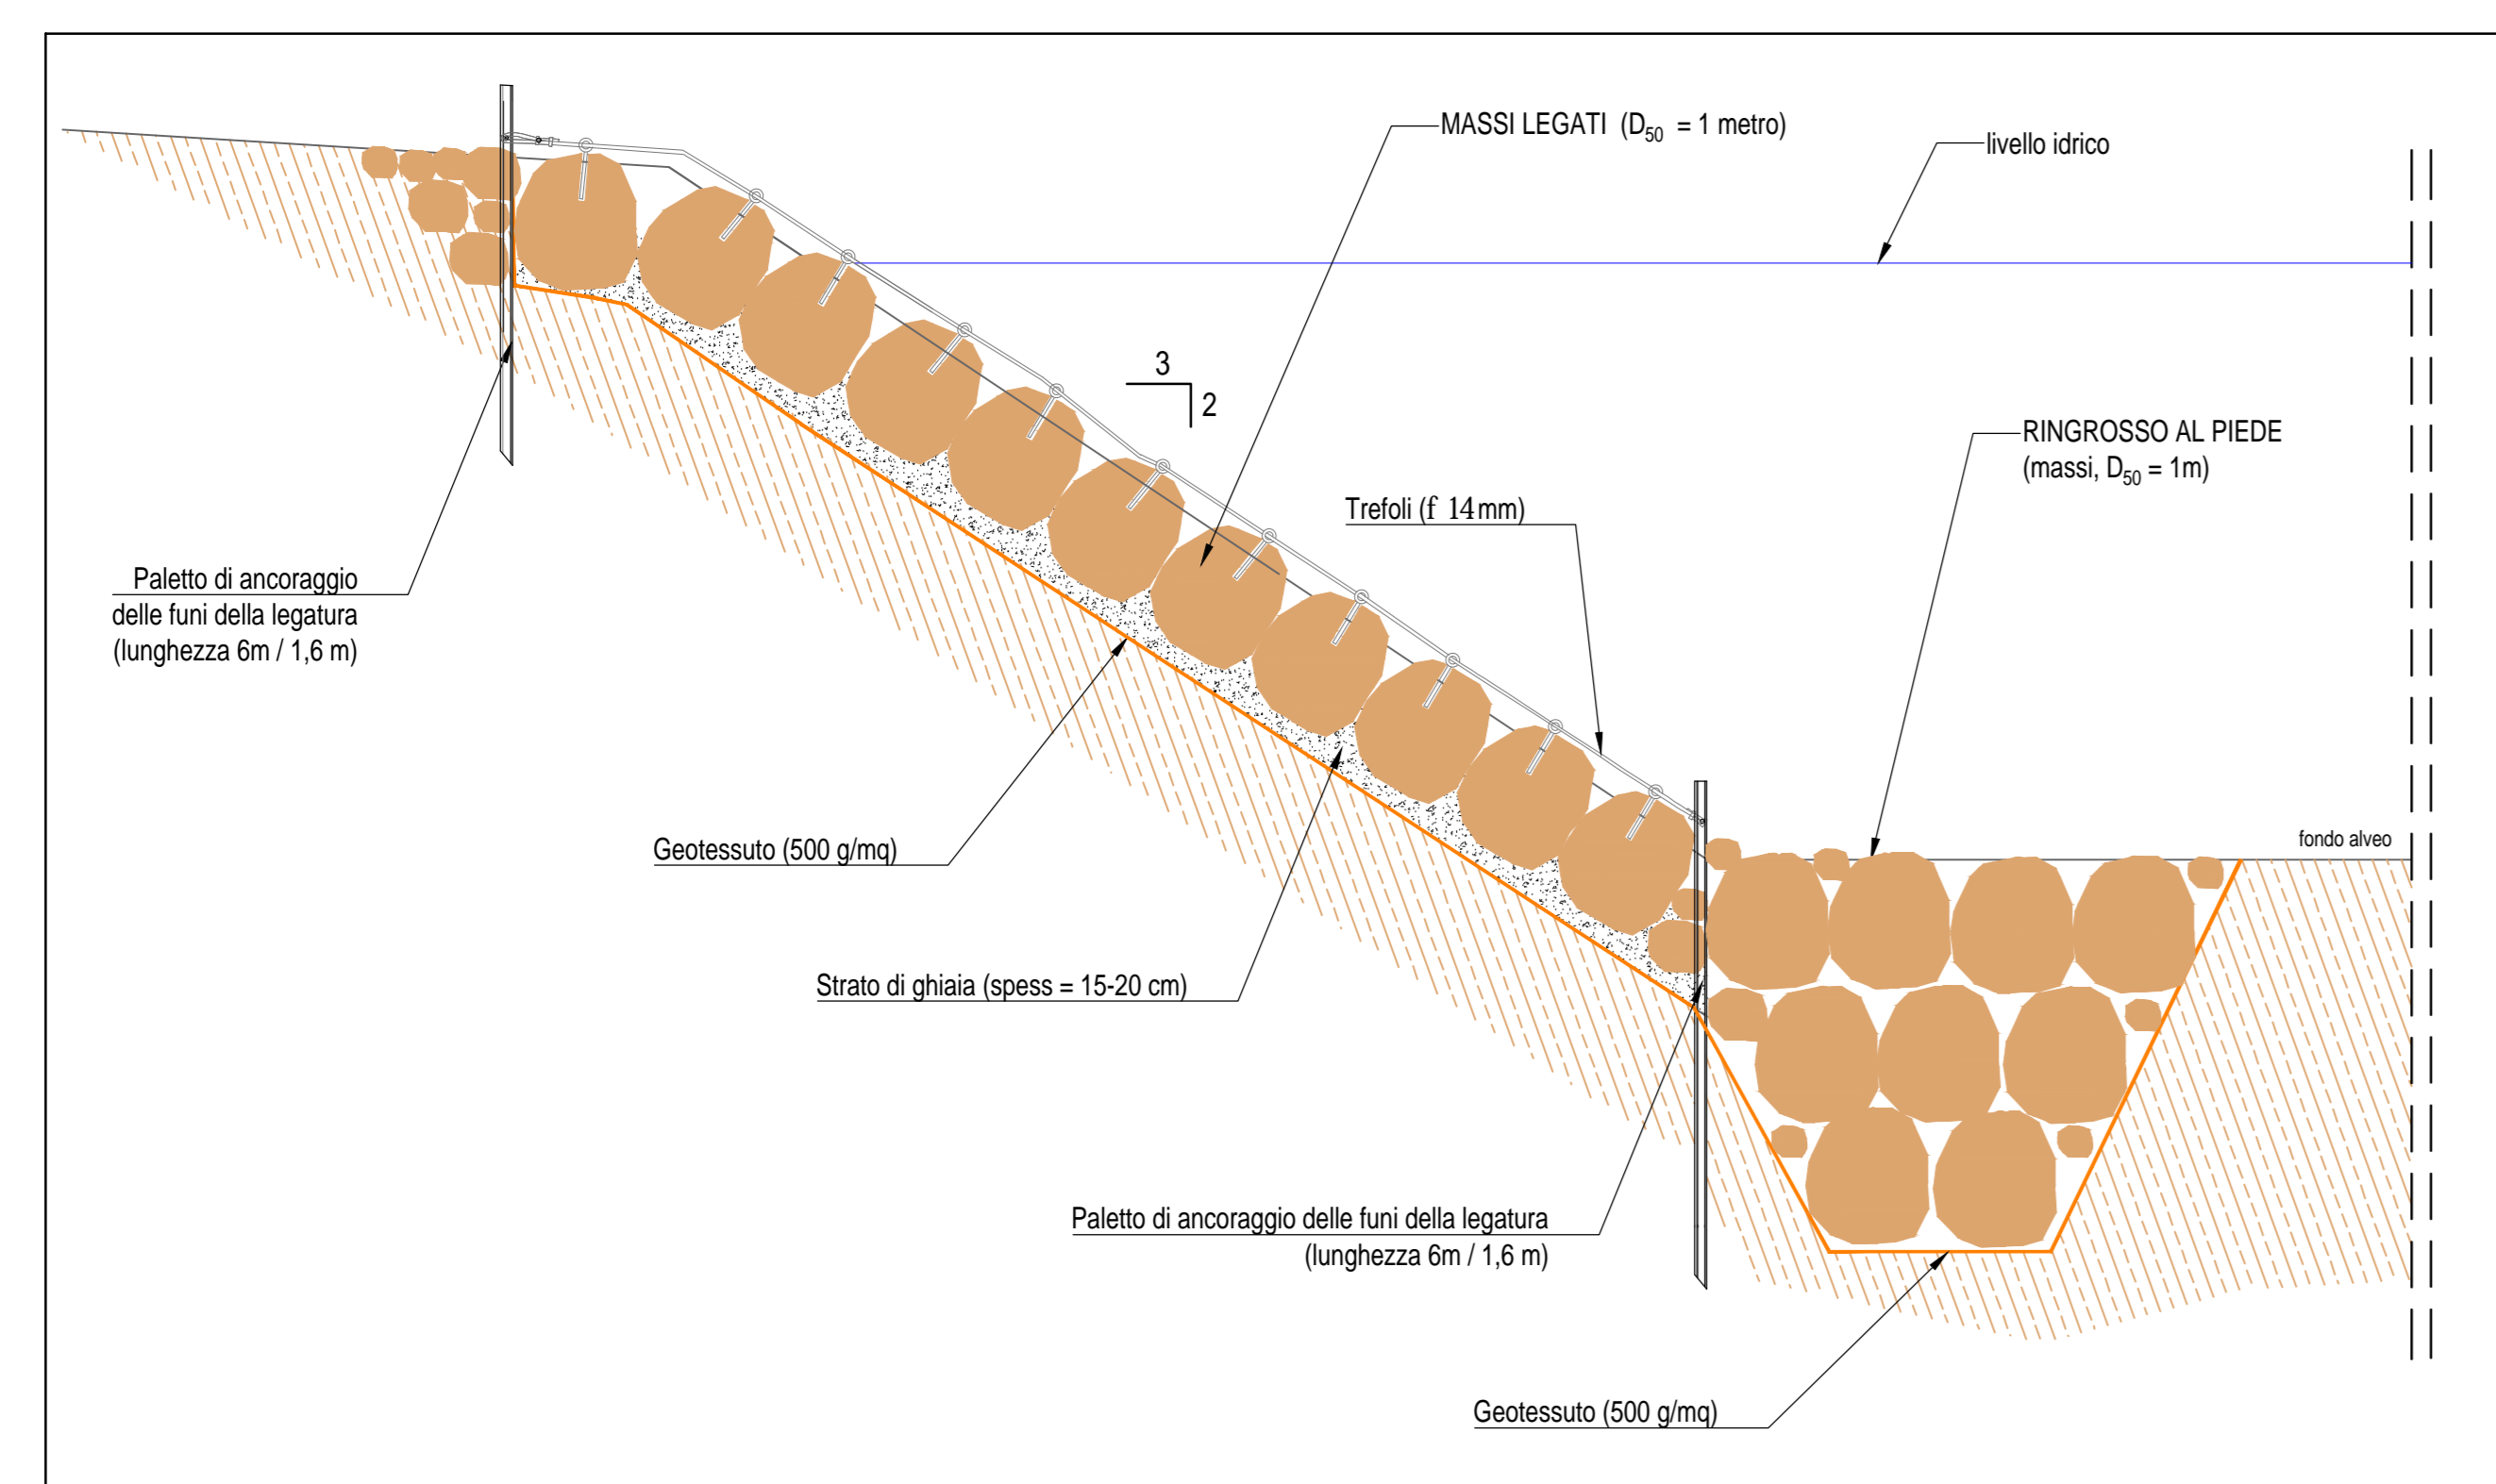

Particolare della legatura dei massi - scala 1:20

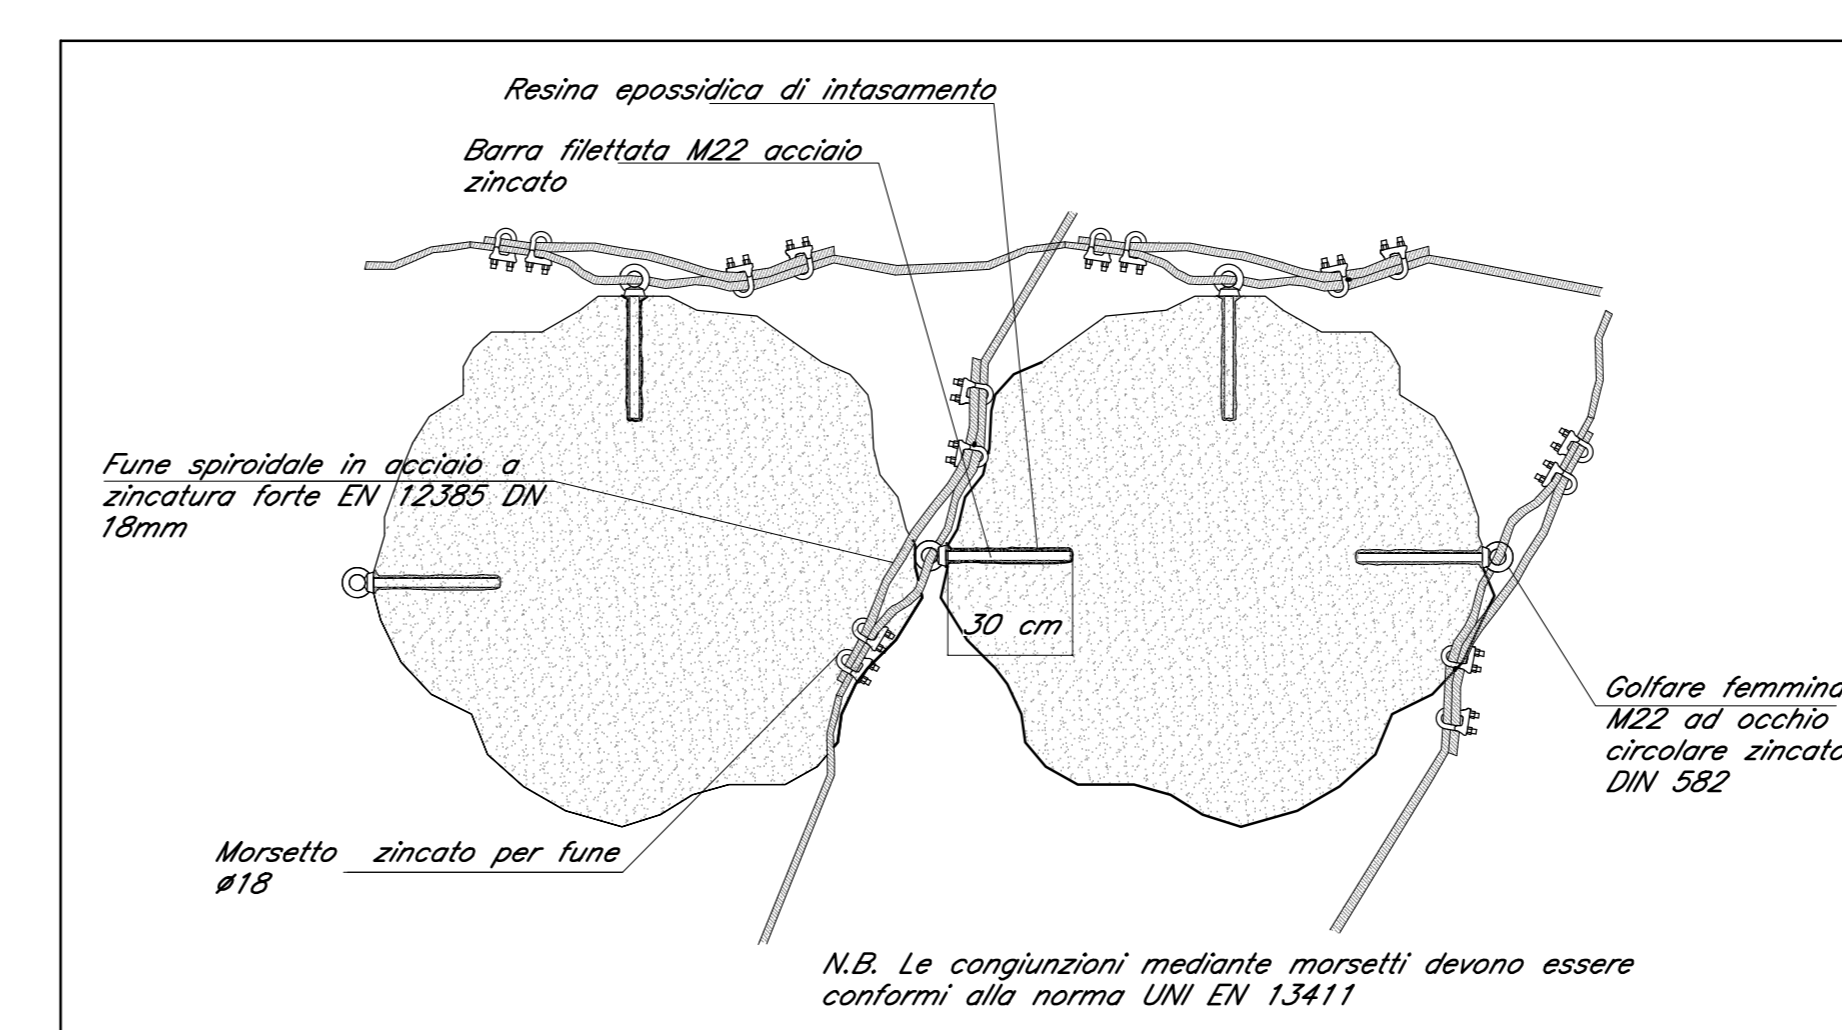

COMMITTENTE: **RFI** RETTE FERROVIARIE ITALIANE GRUPPO FERROVIE DELLO STATO ITALIANE

PROGETTAZIONE: **ITALFERR** GRUPPO FERROVIE DELLO STATO ITALIANE

DIRETTRICE FERROVIARIA MESSINA - CATANIA - PALERMO
NUOVO COLLEGAMENTO PALERMO - CATANIA

U.O. OPERE CIVILI E GESTIONE DELLE VARIANTI

PROGETTO DEFINITIVO

TRATTA NUOVA ENNA - DITTAINO (LOTTO 4B)
 IDROLOGIA E IDRAULICA

Planimetria e tipologici sistemazione idraulica - Torrente Calderari - Viadotto VI05

SCALA: **VARIE**

Rev.	Descrizione	Redatto	Data	Verificato	Data	Approvato	Data
A	Emissione esecutiva	C. Gaglio	Dicembre 2019	F. Calabrese	Dicembre 2019	[Signature]	Dicembre 2019

File: R53V4000PZ2D002001A.dwg