



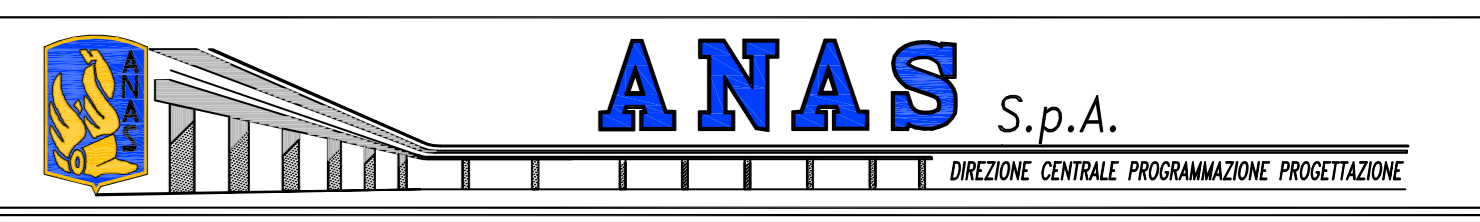

QUADRO D'UNIONE DEI FOGLI

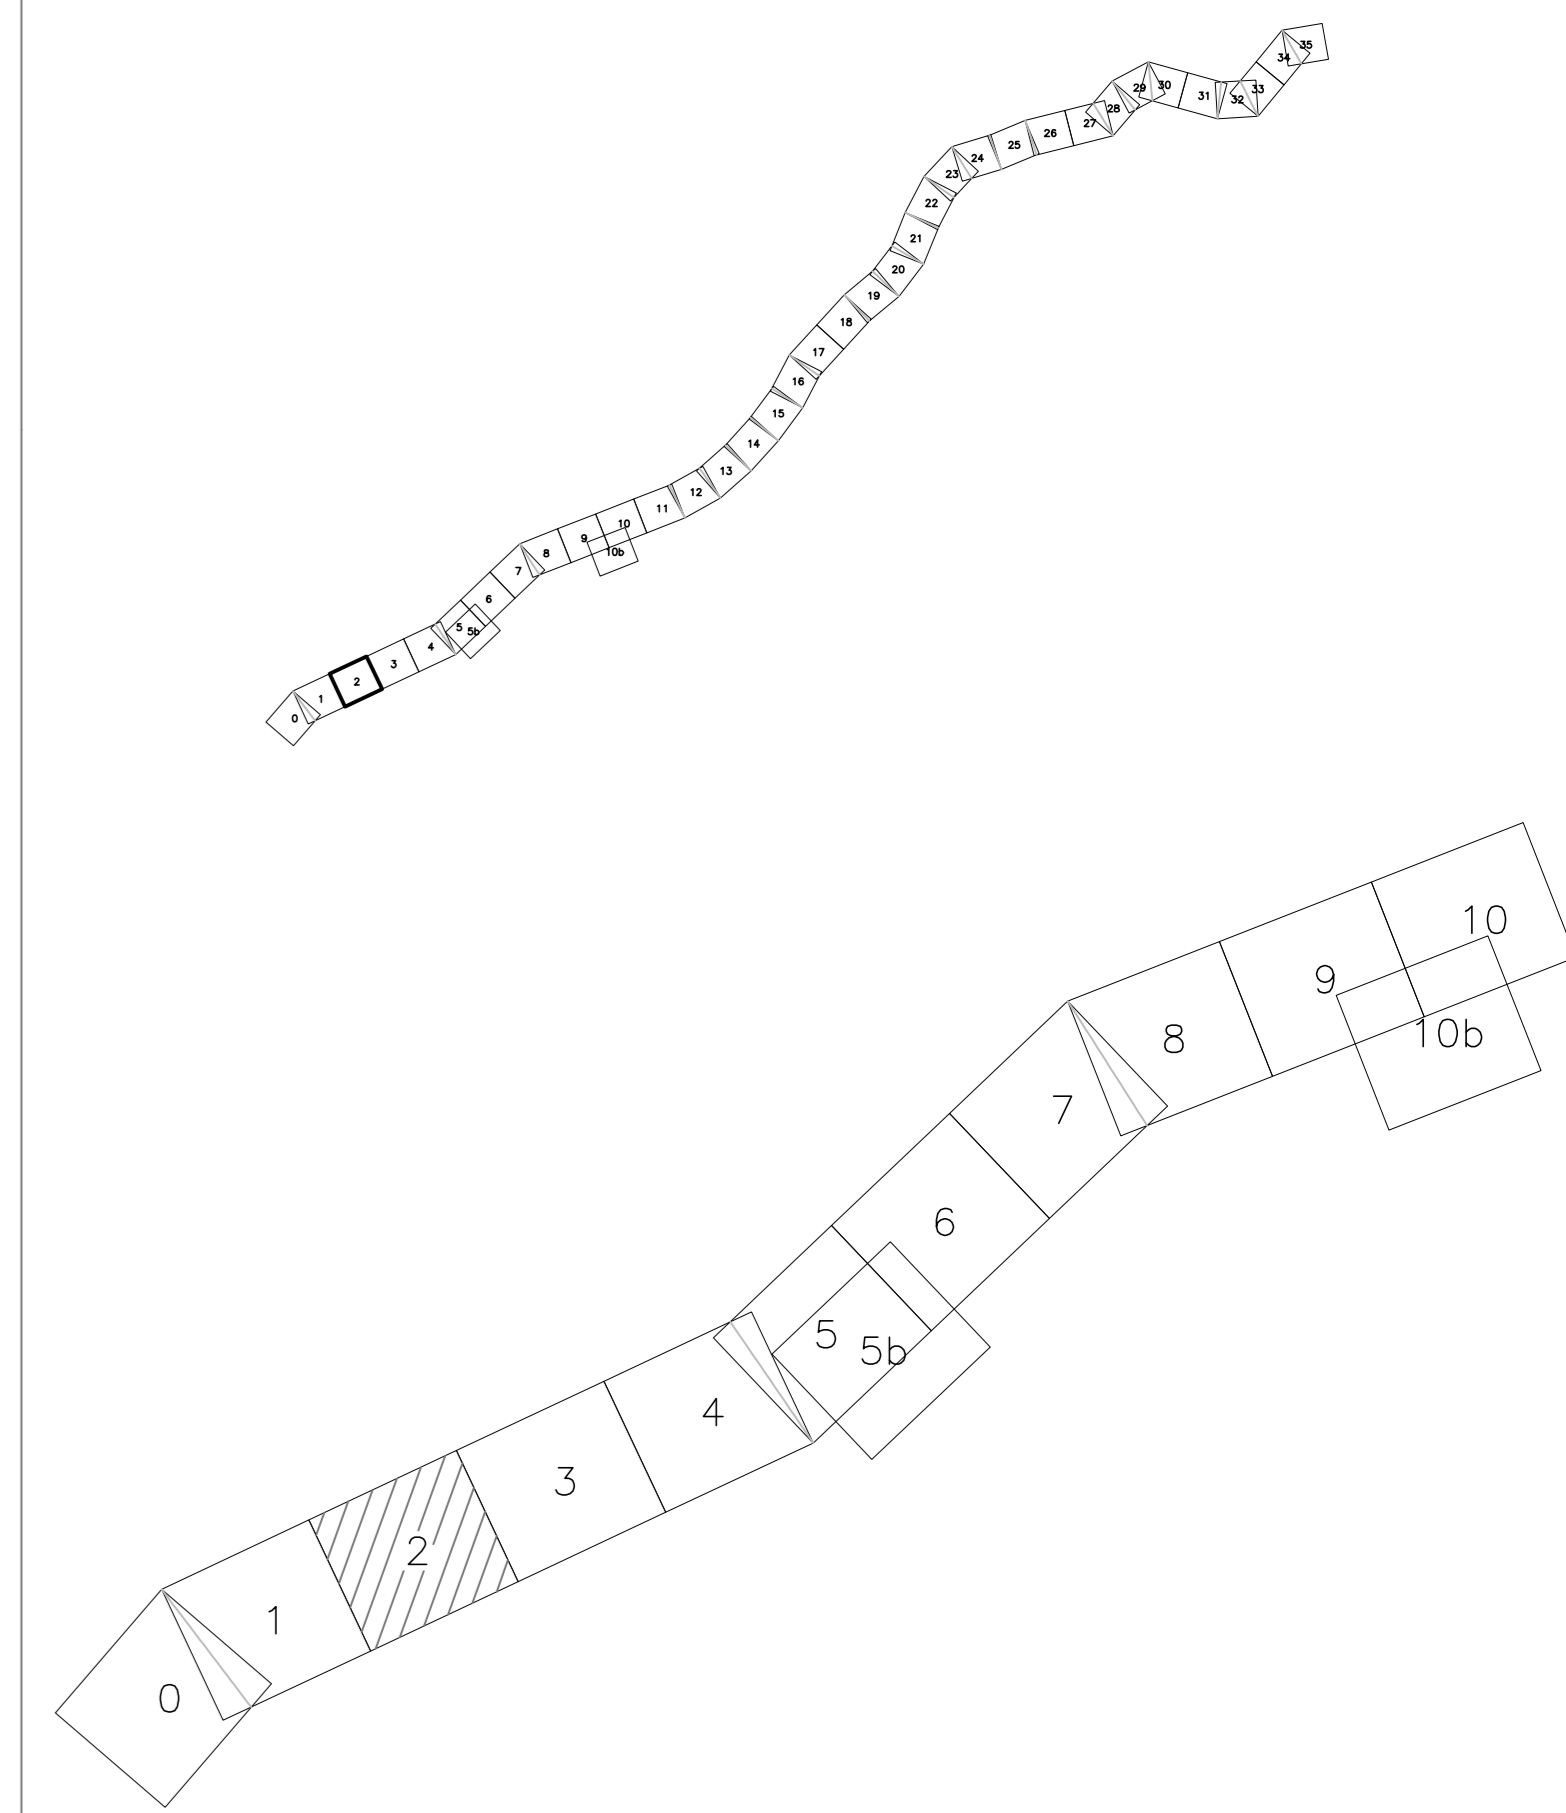

PA 12/09
 CORRIDOIO PLURIMODALE TIRRENICO - NORD EUROPA
 ITINERARIO AGRIGENTO - CALTANISSETTA - A19
 S.S. N° 640 "DI PORTO EMPEDOCLE"
 AMMODERNAMENTO E ADEGUAMENTO ALLA CAT. B DEL D.M. 5.11.2001
 Dal km 44+000 allo svincolo con l'A19
PROGETTO ESECUTIVO



**PLANIMETRIA DI RILIEVO AEROFOTOGRAMMETRICO
 TAV02
 Elaborato 03/38**

Codice Unico Progetto (CUP) : F91B0900070001

Codice Elaborato: PA12_09 - E 0000GE2041Q03Z17012A

| | | | | | |
|------|-------|-------------|----------|------------|-----------------------|
| F | | | | | |
| E | | | | | |
| D | | | | | |
| C | | | | | |
| B | | | | | |
| A | 03/38 | EMISSIONE | REDDATTO | VERIFICATO | M. LITI P. FAGLINI |
| REV. | DATA | DESCRIZIONE | REDDATTO | VERIFICATO | APPROVATO AUTORIZZATO |

Responsabile del procedimento: Ing. MAURIZIO ARAMINI

| | | | | |
|---------------------|--------------------------------|-----------------|---|------------------------------|
| Il Progettista: | Il Consulente Specialista: | Il Geologo: | Il Coordinatore per la sicurezza in fase di progetto: | Il Direttore dei lavori: |
|---------------------|--------------------------------|-----------------|---|------------------------------|