



QUADRO D'UNIONE DEI FOGLI

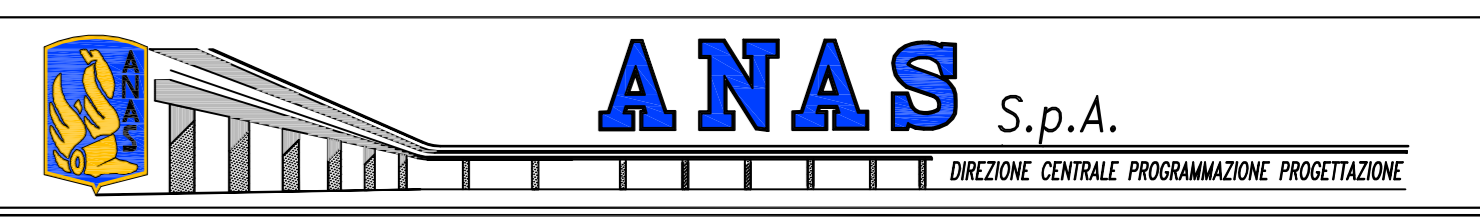

PA 12/09  
 CORRIDOIO PLURIMODALE TIRRENICO - NORD EUROPA  
 ITINERARIO AGRIGENTO - CALTANISSETTA - A19  
 S.S. N° 640 "DI PORTO EMPEDOCLE"  
 AMMODERNAMENTO E ADEGUAMENTO ALLA CAT. B DEL D.M. 5.11.2001  
 Dal km 44+000 allo svincolo con l'A19  
**PROGETTO ESECUTIVO**

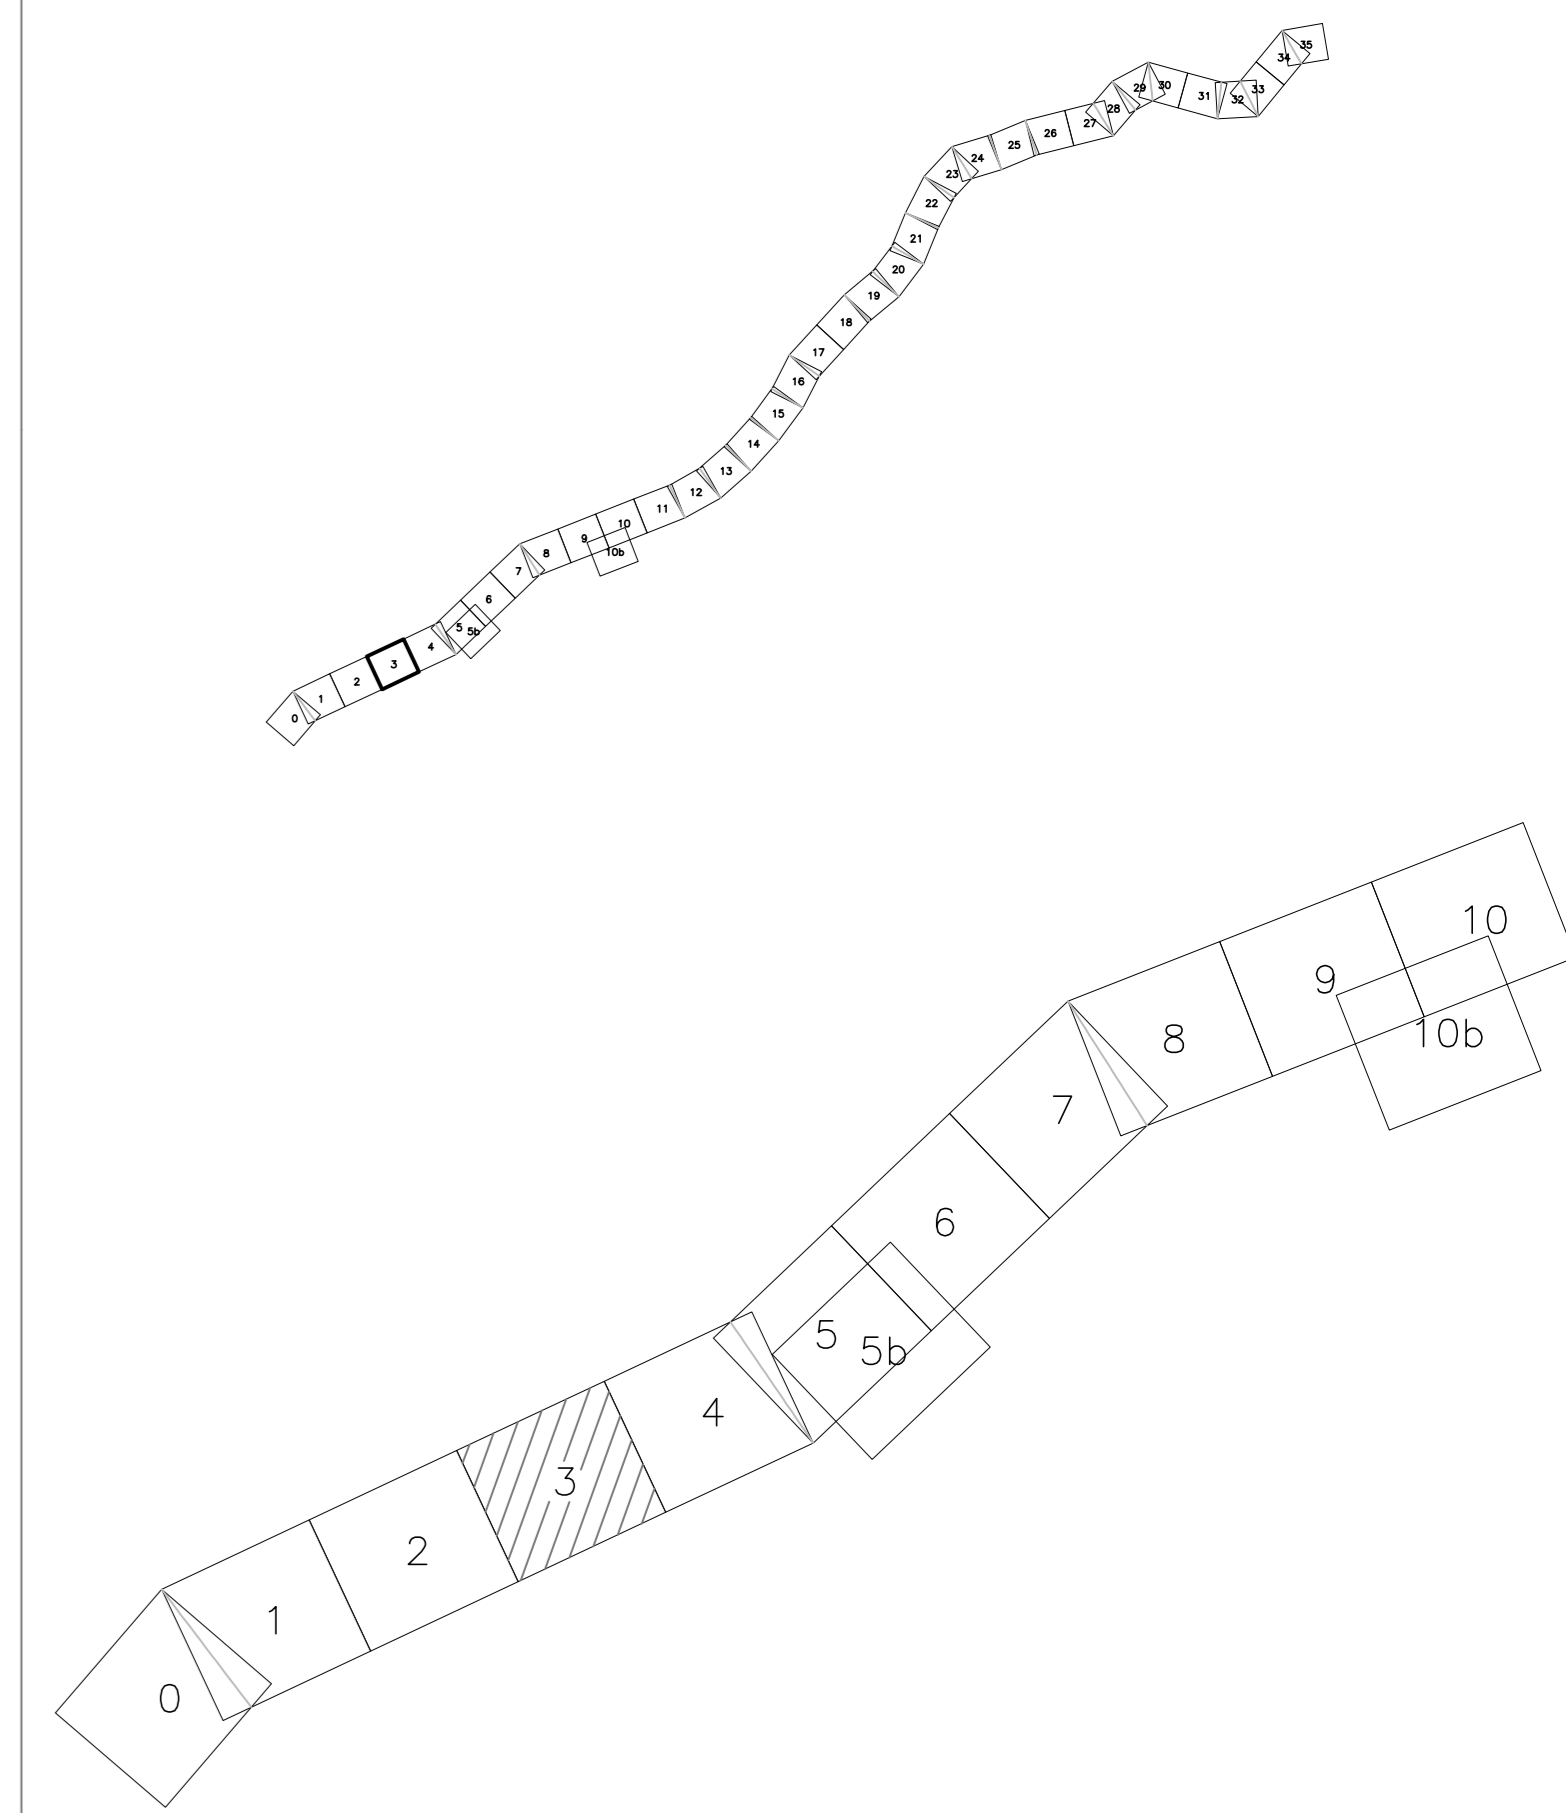

PLANIMETRIA DI RILIEVO AEROFOTOGRAMMETRICO  
 TAV03  
 Elaborato 04/38

Codice Unico Progetto (CUP) : F91B09000070001  
 Codice Elaborato: PA12\_09 - E 0000GE204I1Q03Z1I7013A Scala 1:1.000

F					
E					
D					
C					
B					
A	03/2010	EMISSIONE		M. LITI	P. FAGLINI
REV.	DATA	DESCRIZIONE	REDATTO	VERIFICATO	APPROVATO

Responsabile del procedimento: Ing. MAURIZIO ARAMINI

Il Progettista:  Studio Tecnico Lica Agrigento ORDINE DEGLI INGEGNERI DI AGRIGENTO N° 4531	Il Consulente Specialista:  Studio Tecnico Lica Agrigento ORDINE DEGLI INGEGNERI DI AGRIGENTO N° 4531	Il Geologo:  Studio Tecnico Lica Agrigento ORDINE DEI GEOMETRI DI AGRIGENTO N° 1607	Il Coordinatore per la sicurezza in fase di progetto:  Studio Tecnico Lica Agrigento ORDINE DEI GEOMETRI DI AGRIGENTO N° 1607	Il Direttore dei lavori:  Studio Tecnico Lica Agrigento ORDINE DEGLI INGEGNERI DI AGRIGENTO N° 4531
---	--	--	--	--