


CATANIA

KEY PLAN

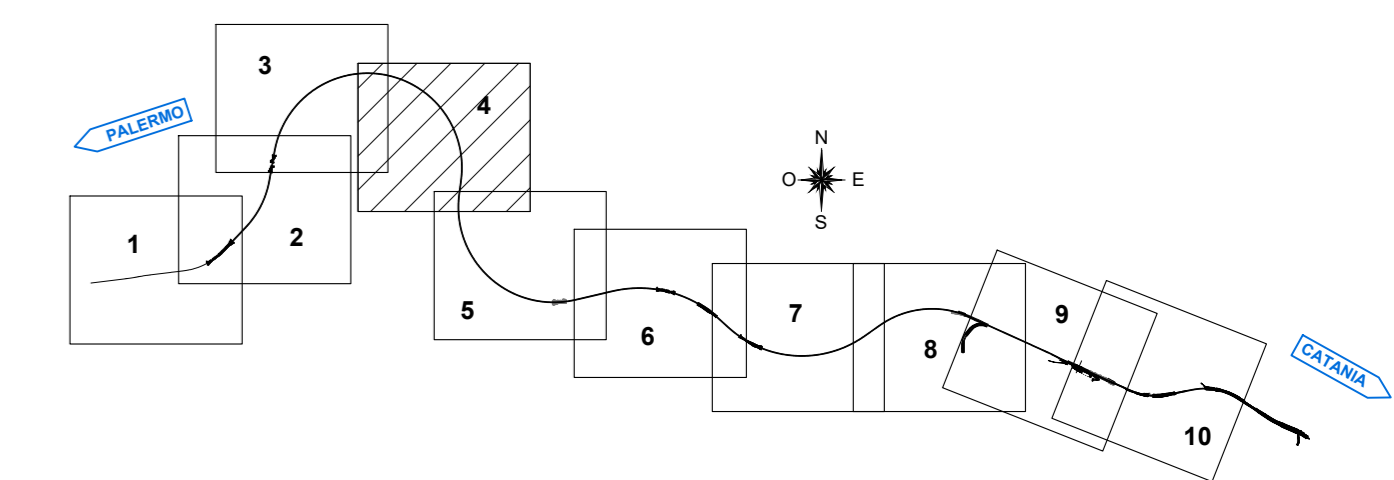

LEGENDA

	BINARI LINEA ESISTENTE DEMOLITI
	RECINZIONE FERROVIARIA
	PIAZZOLA DI MANOVRA STRADELLO DI SERVIZIO (10x20 m)
	FOSSO DI GUARDIA A FORMA TRAPEZIA IN CLS
	CANALETTA RETTANGOLARE
	CONDOTTA IN PVC
	VERSO DI SCORRIMENTO ACQUA
	QUOTA DI SCORRIMENTO (metri s.l.m.)
	CANALETTA DI SEDE
	SCARICO PLUVIALE

COMMITTENTE:



PROGETTAZIONE:



**DIRETTRICE FERROVIARIA MESSINA - CATANIA - PALERMO**  
**NUOVO COLLEGAMENTO PALERMO - CATANIA**

**U.O. INFRASTRUTTURE CENTRO**

**PROGETTO DEFINITIVO**  
**TRATTA NUOVA ENNA - DITTAINO (LOTTO 4B)**

**IDROLOGIA E IDRAULICA**  
 Planimetrie di smaltimento idraulico di linea

Planimetrie di smaltimento idraulico - Tav.4/10

SCALA:  
**1:2000**

COMMESSA LOTTO FASE ENTE TIPO DOC. OPERA/DISCIPLINA PROGR. REV.

RS3V	40	D	29	P6	1	D0002	004	B
Rev.	Descrizione	Redatto	Data	Verificato	Data	Approvato	Data	Autorizzato Data
A	Elaborazione	L. Mazzi	Dicembre 2019	C. Viora	Dicembre 2019	F. Scattolon	Dicembre 2019	1.0
B	Elaborazione	L. Mazzi	Gennaio 2020	C. Viora	Gennaio 2020	F. Scattolon	Gennaio 2020	1.1