




PLANIMETRIA IDRAULICA IN01 - Stato di Fatto
Scala 1:500

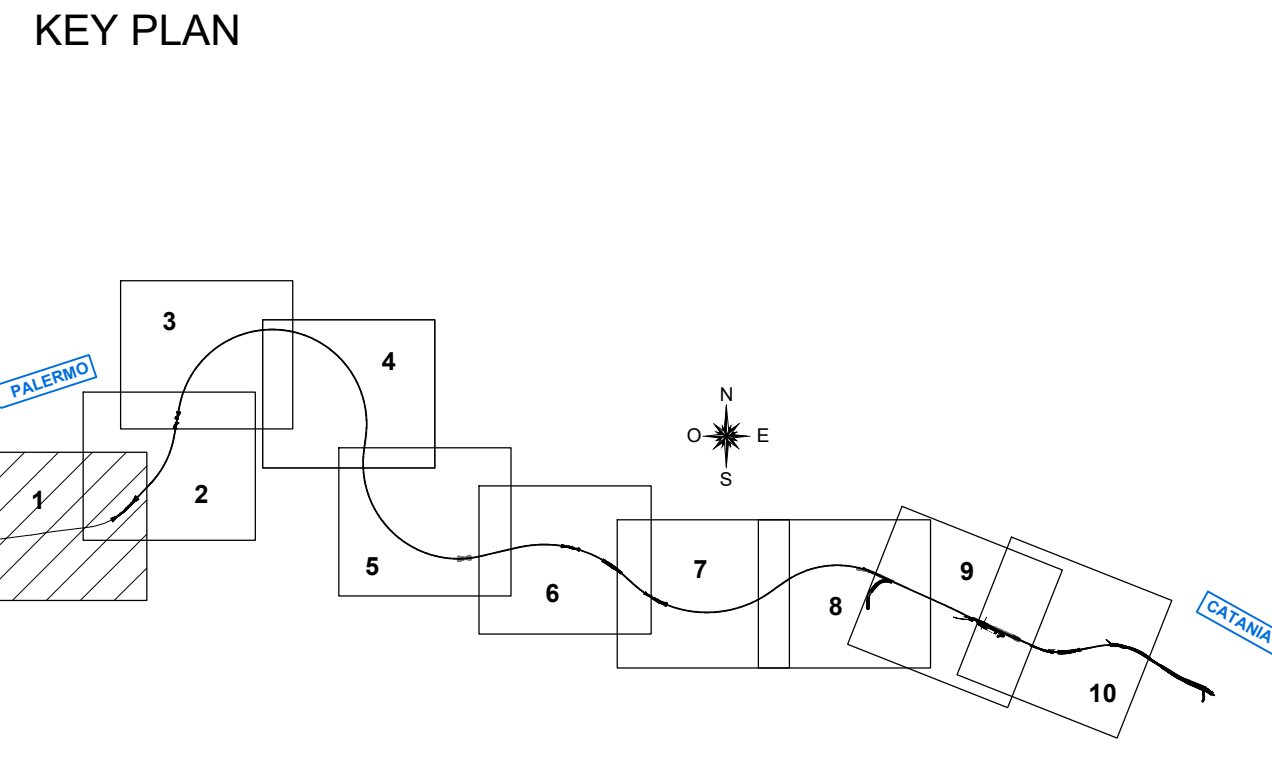


SEZIONE 63.91
Scala 1:200

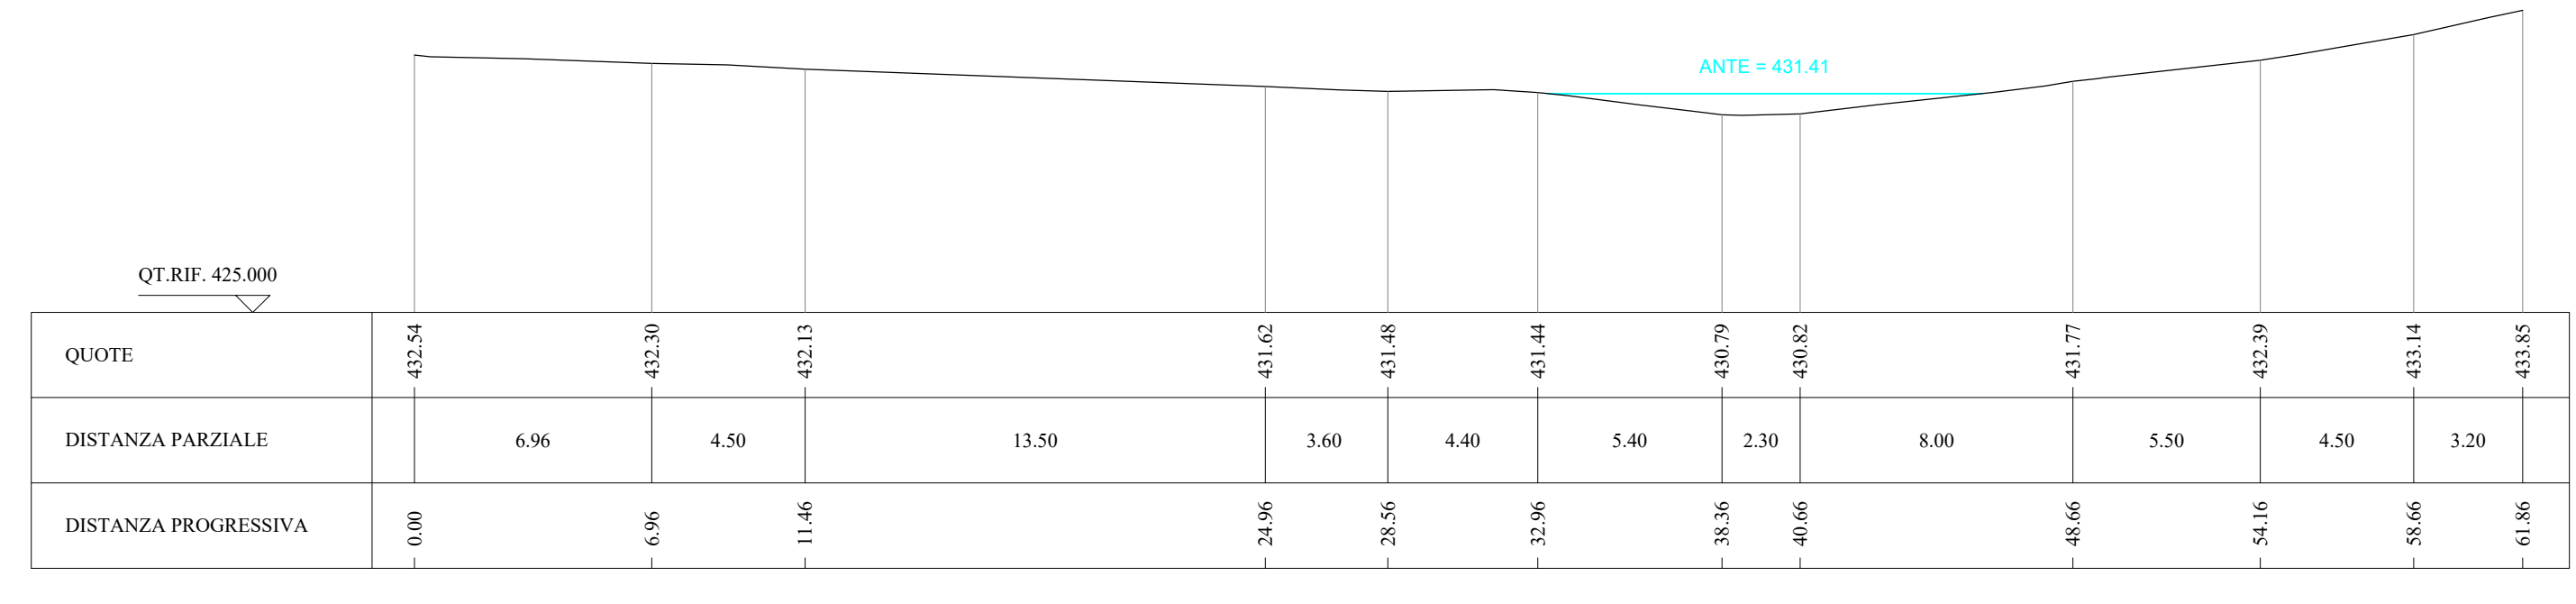

SEZIONE 185.59
Scala 1:200

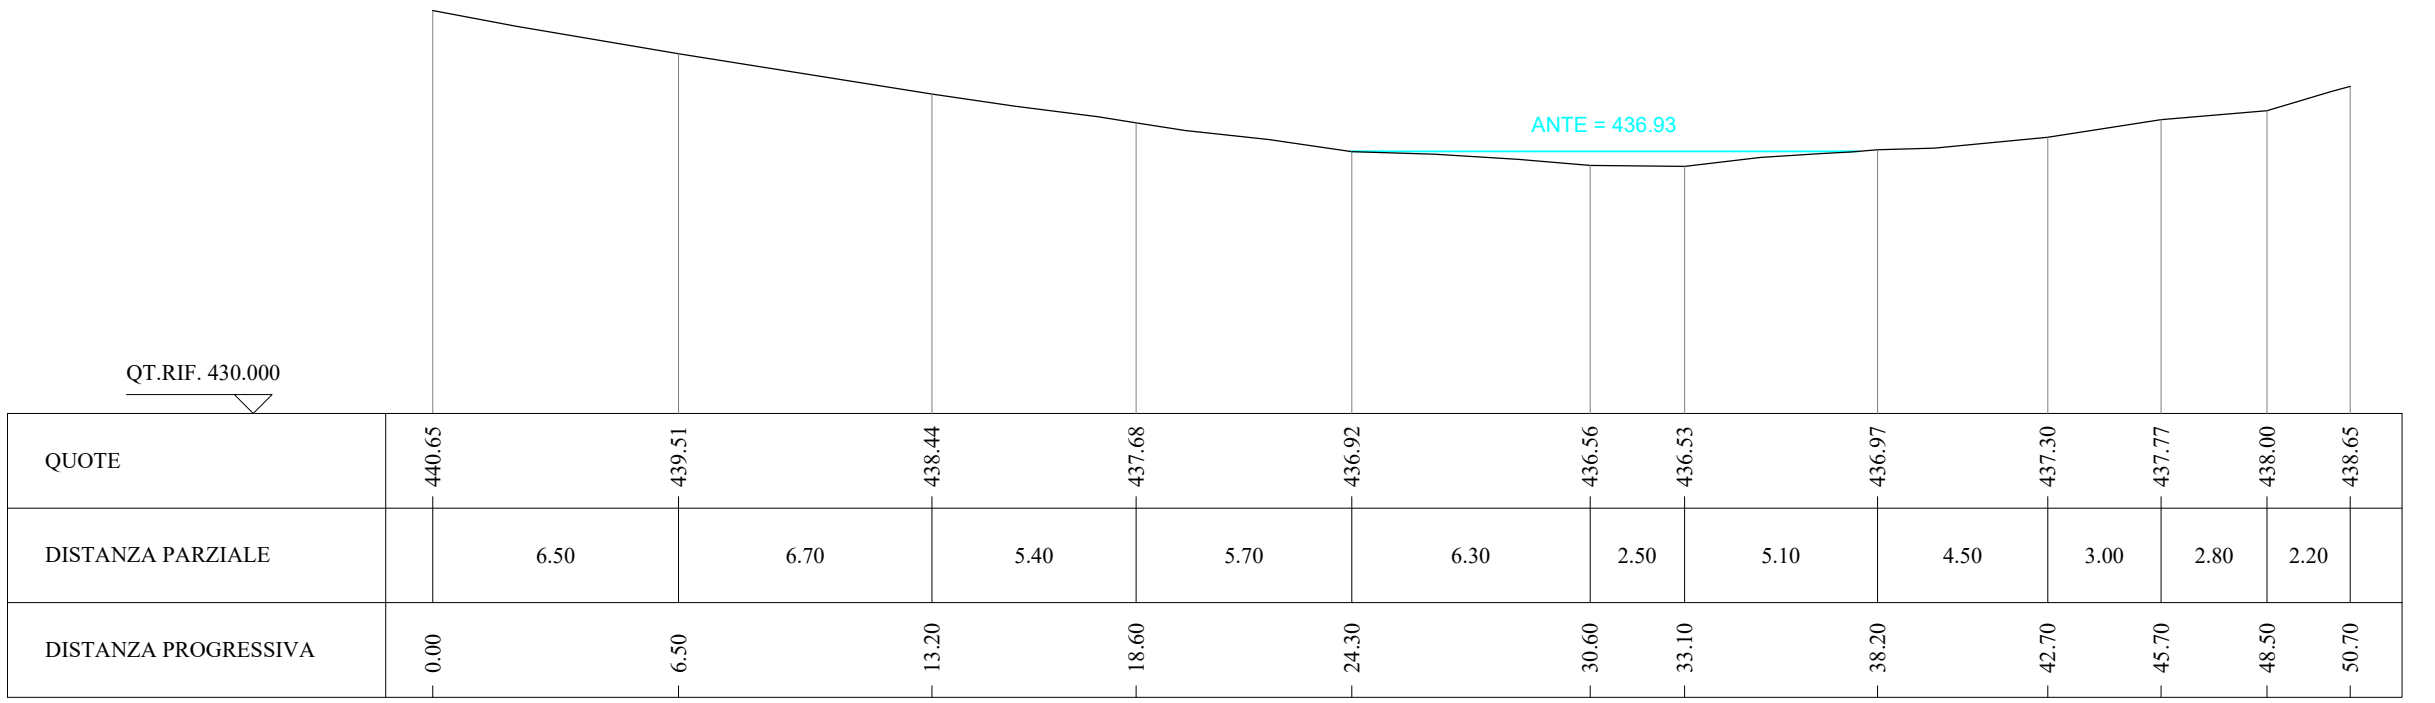

SEZIONE 245.2
Scala 1:200

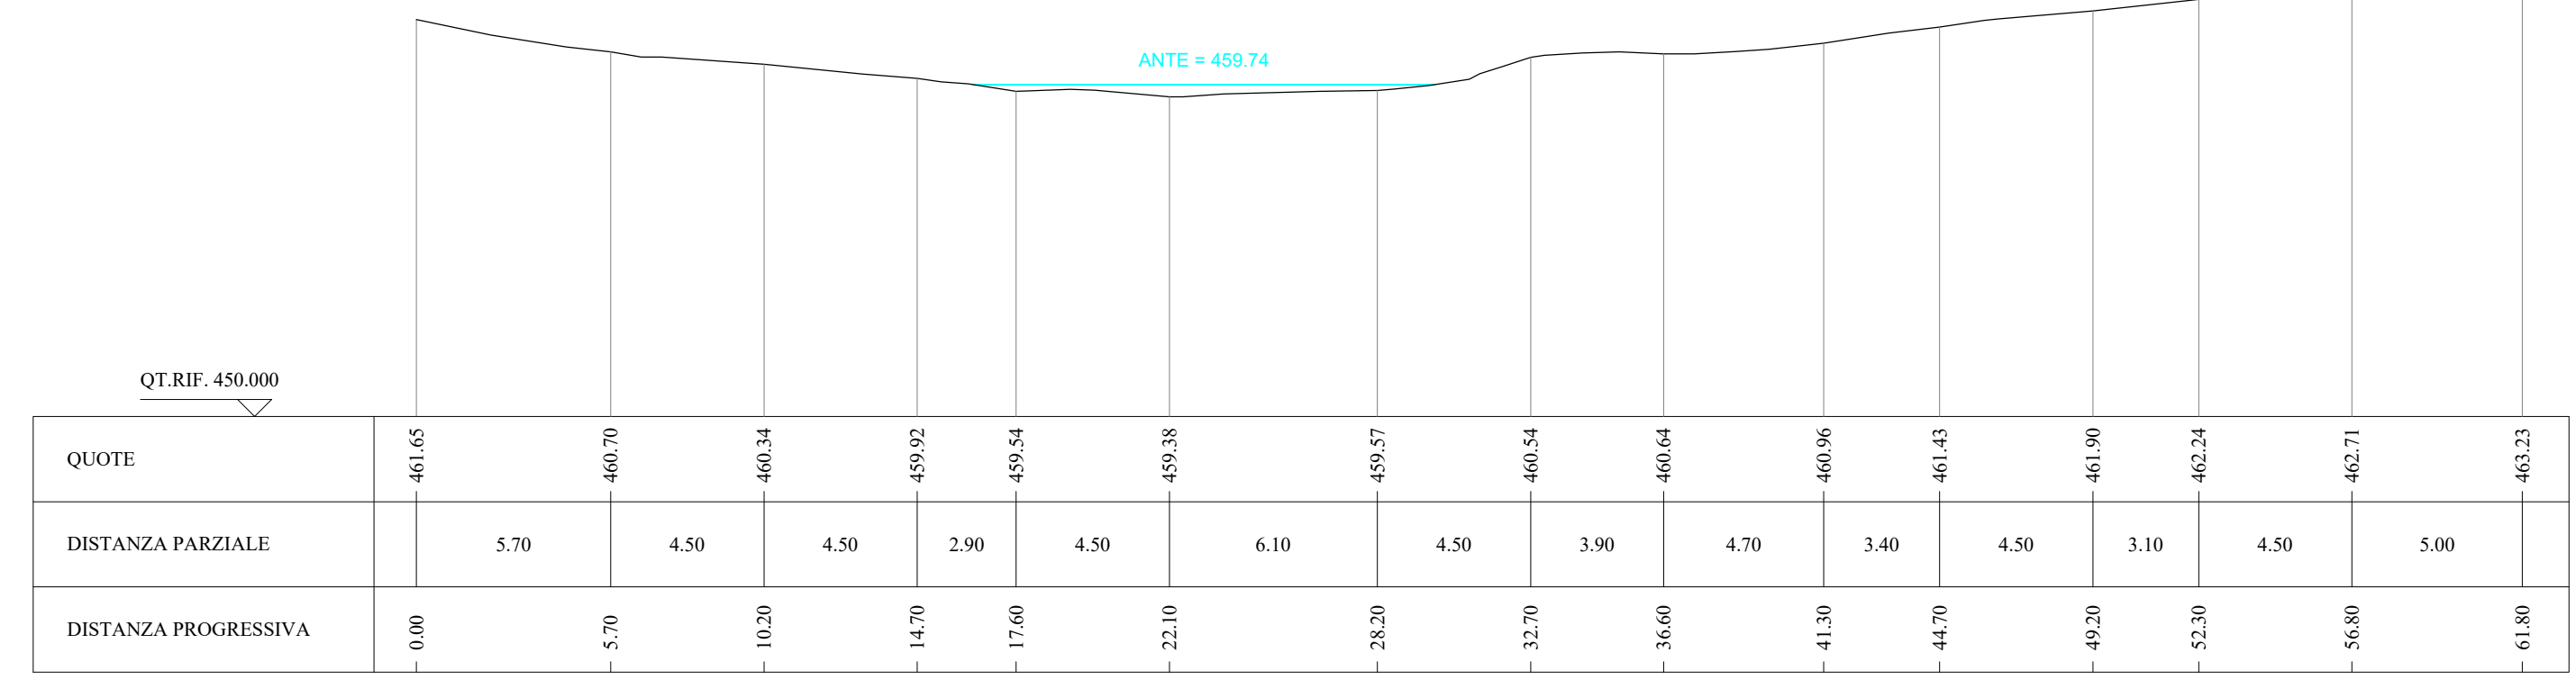

COMMITTENTE:

PROGETTAZIONE:

DIRETTRICE FERROVIARIA MESSINA - CATANIA - PALERMO
NUOVO COLLEGAMENTO PALERMO - CATANIA

U.O. INFRASTRUTTURE CENTRO

PROGETTO DEFINITIVO

TRATTA NUOVA ENNA - DITTAINO (LOTTO 4B)

IDROLOGIA E IDRAULICA

Sistemazioni Idrauliche
Sistemazione idraulica IN01

Planimetria e Sezioni - Stato di fatto

SCALA: **Varie**

Rev.	Descrizione	Redatto	Data	Verificato	Data	Approvato	Data	Autorizzato Data
A	Emissione esecutiva	E. Altarelli	02/04/2013	C. Viganò	02/04/2013	F. Spina	02/04/2013	F. Spina
B	Emissione esecutiva	E. Altarelli	05/01/2013	C. Viganò	05/01/2013	F. Spina	05/01/2013	F. Spina

File: 85264052997240104001B.dwg In. Elab: 88