


PLANIMETRIA IDRAULICA IN01 - Stato di Progetto
Scala 1:500

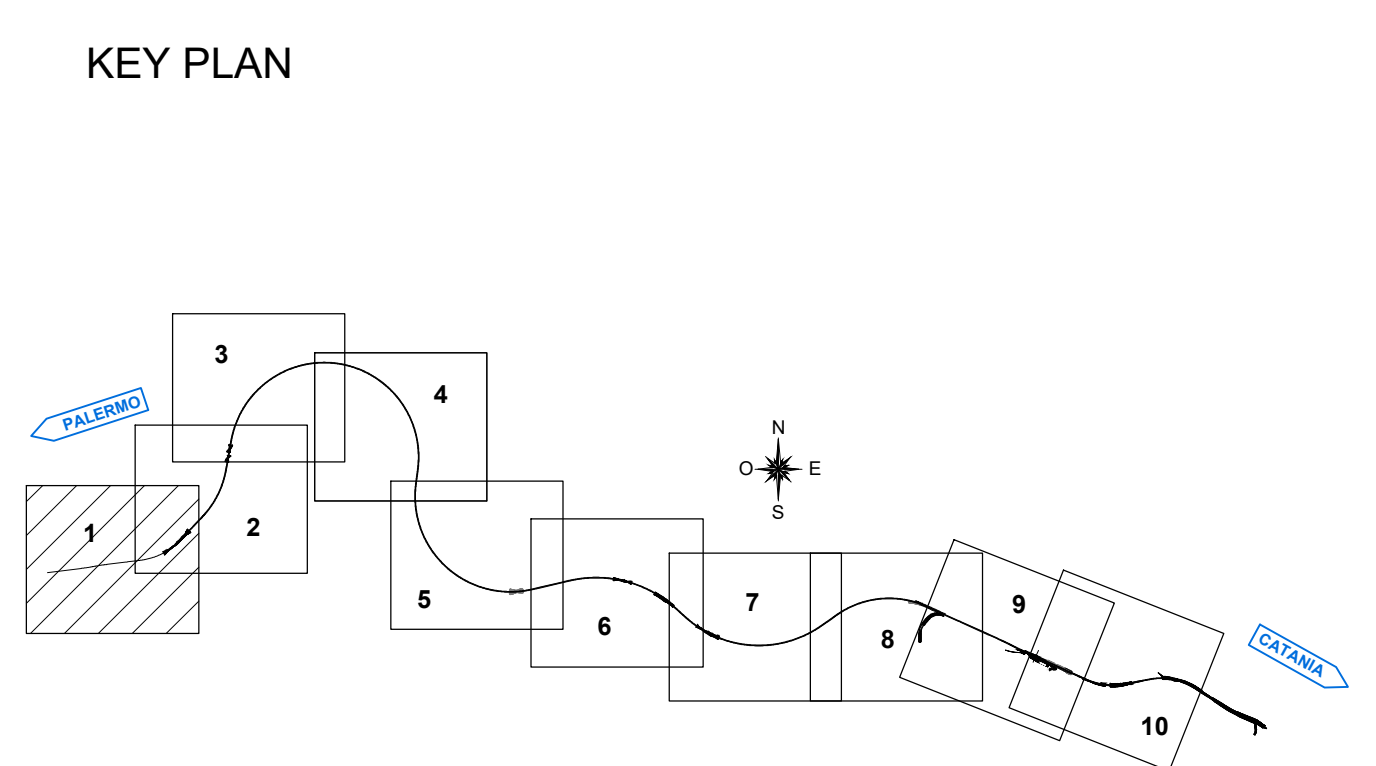

COMMITTENTE: **RFI** FERROVIA ITALIANA GRUPPO FERROVIE DELLO STATO ITALIANO

PROGETTAZIONE: **ITALFERR** GRUPPO FERROVIE DELLO STATO ITALIANO

DIRETTRICE FERROVIARIA MESSINA - CATANIA - PALERMO
NUOVO COLLEGAMENTO PALERMO - CATANIA

U.O. INFRASTRUTTURE CENTRO
PROGETTO DEFINITIVO
TRATTA NUOVA ENNA - DITTAINO (LOTTO 4B)
IDROLOGIA E IDRAULICA
Sistemazioni Idrauliche
Sistemazione idraulica IN01
Planimetria - Stato di progetto

SCALA: **Varie**

COMMESSA	LOTTO	FASE	ENTE	TIPO DOC.	OPER./DISCIPLINA	PROGR.	REV.
RS3V	40	D	29	PA	IN010A	001	B

Rev.	Descrizione	Redatto	Data	Verificato	Data	Approvato	Data	Autore/Disegnato	Data
A	Emissione incarico	E. Altobelli	02/01/2011	C. Viganò	02/01/2011	F. Spina	02/01/2011	F. Spina	02/01/2011
B	Emissione incarico	E. Altobelli	02/01/2011	C. Viganò	02/01/2011	F. Spina	02/01/2011	F. Spina	02/01/2011

File: 852744522P8E01040018.dwg In. Elab.: 90