



QUADRO D'UNIONE DEI FOGLI

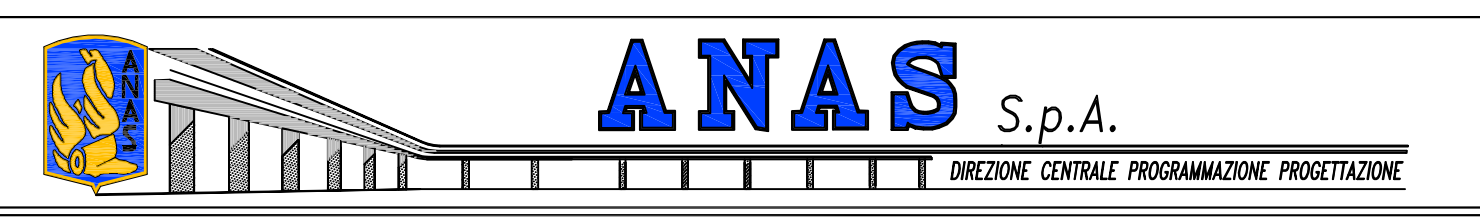

PA 12/09
CORRIDOIO PLURIMODALE TIRRENICO - NORD EUROPA
ITINERARIO AGRIGENTO - CALTANISSETTA - A19
S.S. N° 640 "DI PORTO EMPEDOCLE"
AMMODERNAMENTO E ADEGUAMENTO ALLA CAT. B DEL D.M. 5.11.2001
Dal km 44+000 allo svincolo con l'A19

PROGETTO ESECUTIVO

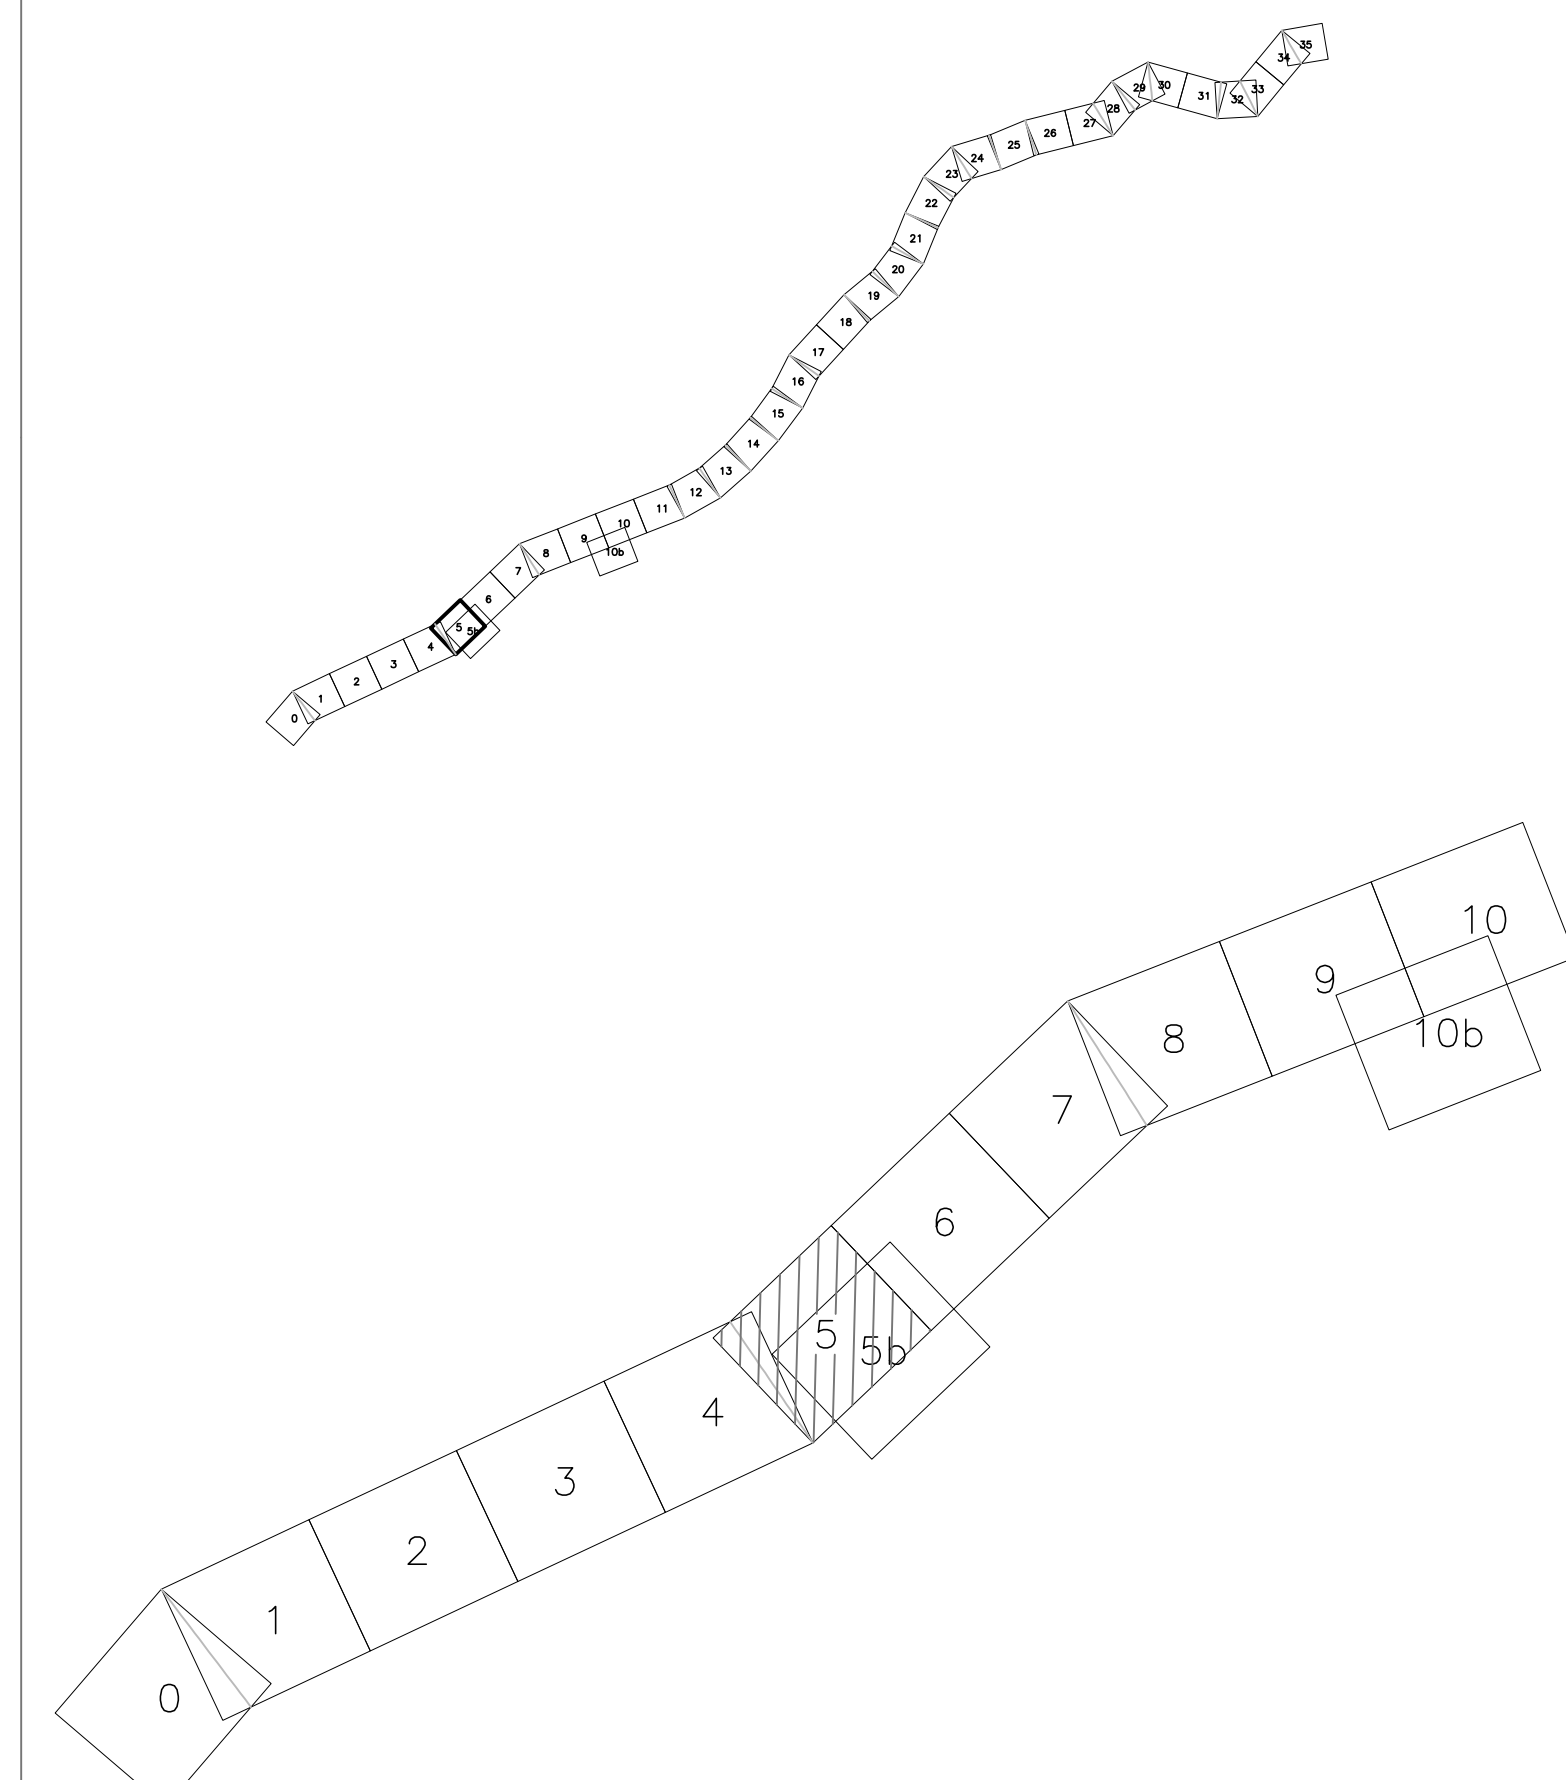


PLANIMETRIA DI RILIEVO AEROFOTOGRAMMETRICO
TAV05
Elaborato 06/38


Codice Unico Progetto (CUP) : F91B09000070001


Codice Elaborato:
PA12_09 - E | 0 | 0 | 0 | G | E | 2 | 0 | 4 | I | Q | 0 | 3 | Z | I | 7 | 0 | 1 | 5 | A | Scale: 1:1.000


REV.	DATA	DESCRIZIONE	REDATTO	VERIFICATO	APPROVATO	AUTORIZZATO
A	Ottobre 2010	EMMISSIONE			M. LITI	P. PAGLINI


Responsabile del procedimento: Ing. MAURIZIO ARAMINI

Il Progettista:  **STUDIO TECNICO LICA**

Il Consulente Specialista:  **ORDINE DEGLI INGEGNERI DI FIRENZE N° 4531**

Il Geologo:  **ORDINE DEI GEOLOGI N° 1607**

Il Coordinatore per la sicurezza in fase di progetto:  **ORDINE DEGLI INGEGNERI DI ROMA N° 14853**

Il Direttore dei lavori:  **ORDINE DEGLI INGEGNERI DI ROMA N° 14447**

SCALA 1:1000

