

**LEGENDA**

	CB - CANTIERE BASE		AUTOSTRADA
	CO - CANTIERE OPERATIVO		VIABILITA' PRINCIPALE
	AT - AREA TECNICA		VIABILITA' SECONDARIA
	AS - AREA DI STOCCAGGIO		VIABILITA' PODERALE
	DT - DEPOSITO TEMPORANEO		PISTA DI CANTIERE
	AR - CANTIERE DI ARMAMENTO/TECNOLOGIE		LINEA FERROVIARIA ATTUALE
	CANTIERE ALTRO APPALTO		CONFINI COMUNALI
	DIREZIONE AVANZAMENTO SCAVO GALLERIA IN TRADIZIONALE		LINEA FERROVIARIA DI PROGETTO
	DIREZIONE AVANZAMENTO SCAVO GALLERIA MECCANIZZATA		LINEA FERROVIARIA PROGETTO IN SOTTORRANEO
	IMPIANTI DI BETONAGGIO		ACCESSO AI CANTIERI
	IMPIANTI DI PREFABBRICAZIONE		DIREZIONI


**FLUSSI DI TRAFFICO**

	FLUSSO IN USCITA (v/glav)		FLUSSO IN ENTRATA (v/glav)
Scavi in esubero		Approvvigionamento CLS e INERTI	

I valori dei flussi riportati in planimetria sono da intendersi come flussi medi giornalieri. Il valore espresso rappresenta i flussi di sola andata, pertanto il valore complessivo (andata e ritorno) è pari al doppio del valore espresso.

Ramo stradale	Flusso medio in uscita (v/glav)	Mese inizio - Mese fine (rispetto alla data di consegna lavori)	Flusso medio in ingresso (v/glav)	Mese inizio - Mese fine (rispetto alla data di consegna lavori)
F1	35	M1-M35	75	M1-M35
F2	15	M1-M34	10	M1-M41
F3	20	M1-M34	15	M1-M41
F4	50	M1-M35	90	M1-M41
F5	120	M1-M35	40	M1-M41
F6	90	M1-M35	125	M1-M41
F7	100	M1-M27	20	M1-M37
F8	25	M1-M40	15	M1-M41
F9	15	M1-M41	10	M1-M40
F10	20	M1-M40	15	M1-M41
F11	30	M1-M40	25	M1-M41
F12	10	M1-M34	20	M1-M34
F13	40	M1-M40	40	M1-M41
F14	45	M1-M40	40	M1-M41
F15			30	M40-M42
F16			30	M40-M42

Note:  
 1) Il valore del ramo "F15-F16" è riferito all'approvvigionamento del pietrisco durante i lavori di armamento in ingresso dai cantieri armamento.  
 Il flusso F15 percorre l'itinerario: Sv. A19 Enna, SS117bis, SP64, stazione di Enna;  
 Il flusso F16 percorre l'itinerario: Sv. A19 Dittaino, SP75, SS192, stazione di Dittaino.

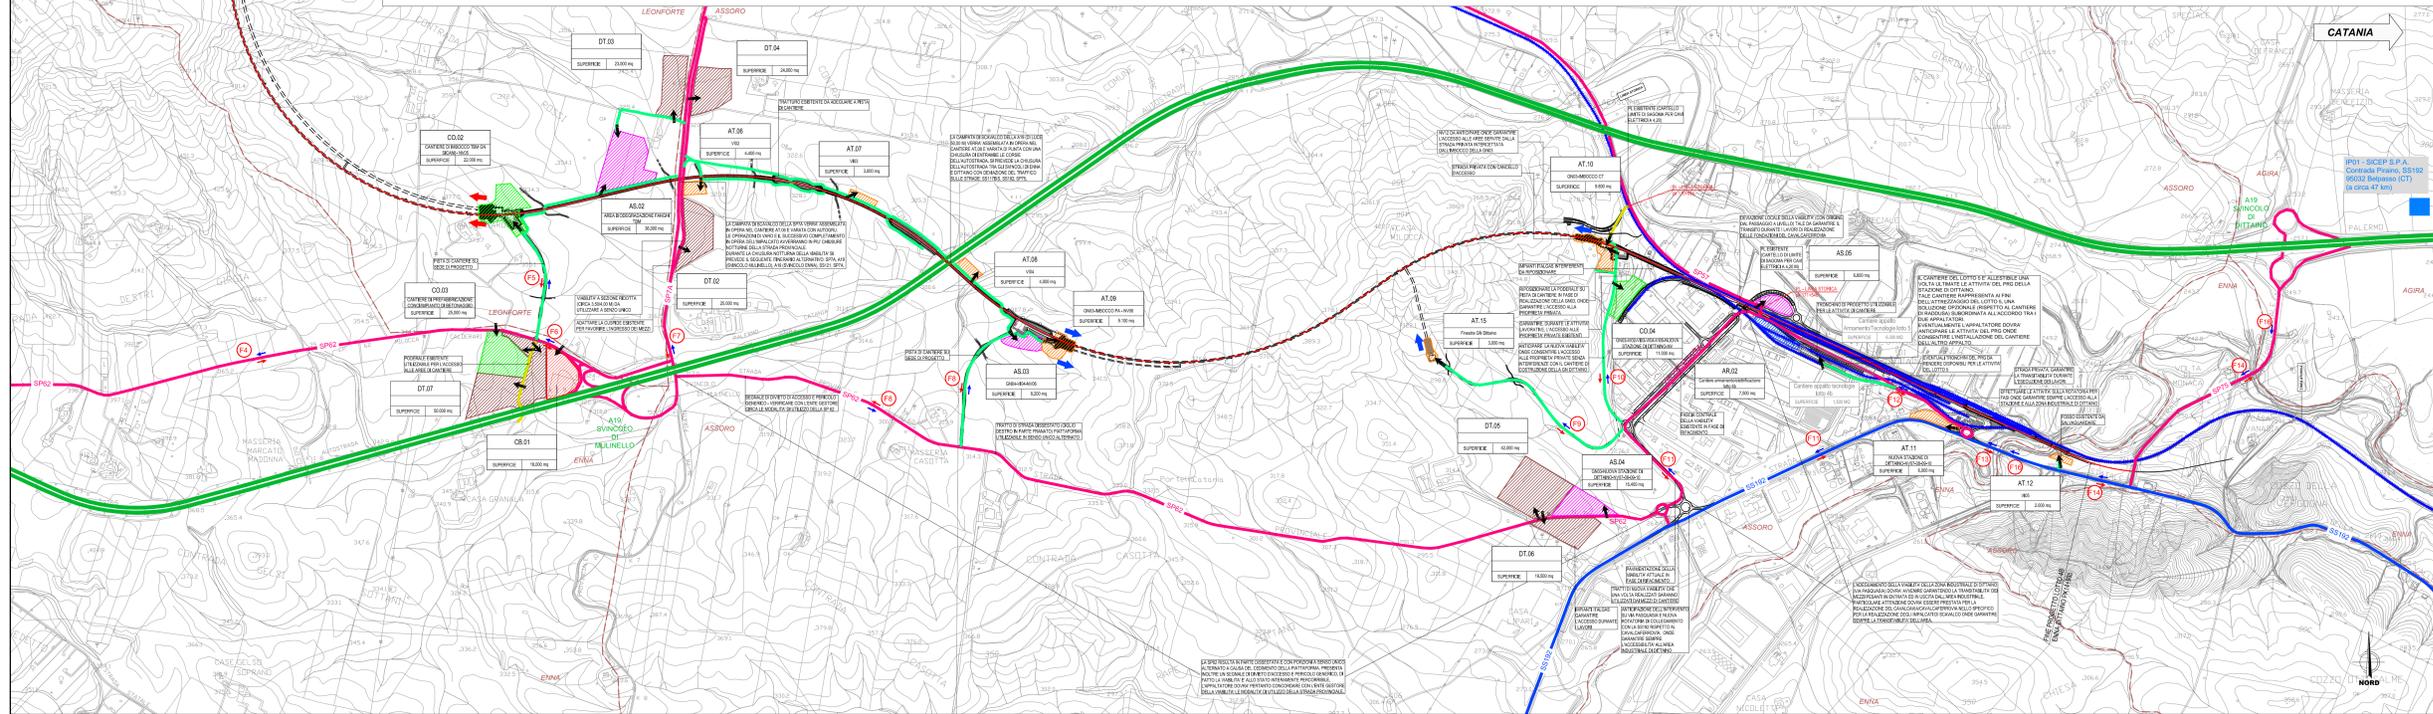

COMMITTENTE:

PROGETTAZIONE:

DIRETTRICE FERROVIARIA MESSINA - CATANIA - PALERMO  
 NUOVO COLLEGAMENTO PALERMO - CATANIA

U.O. ARCHITETTURA, AMBIENTE E TERRITORIO - CANTIERIZZAZIONE E INTERFERENZE SOTTOSERVIZI  
 PROGETTO DEFINITIVO

TRATTA NUOVA ENNA - DITTAINO (LOTTO 4B)

CANTIERIZZAZIONE  
 Planimetria generale di inquadramento della cantierizzazione e della viabilità pubblica impegnata per il trasporto dei materiali

SCALA:  
 1:10.000

COMMESSA	LOTTO	FASE	ENTE	TIPO DOC.	OPERA/DISCIPLINA	PROGR.	REV.
RS3V	40	D	53	P4	CA0000	001	A

Rev.	Descrizione	Redatto	Data	Verificato	Data	Approvato	Data	Autorizzato Data
A	Emissione esecutiva	[Signature]	Gen 2020	[Signature]	Gen 2020	[Signature]	Gen 2020	[Signature]