


**Key plan**

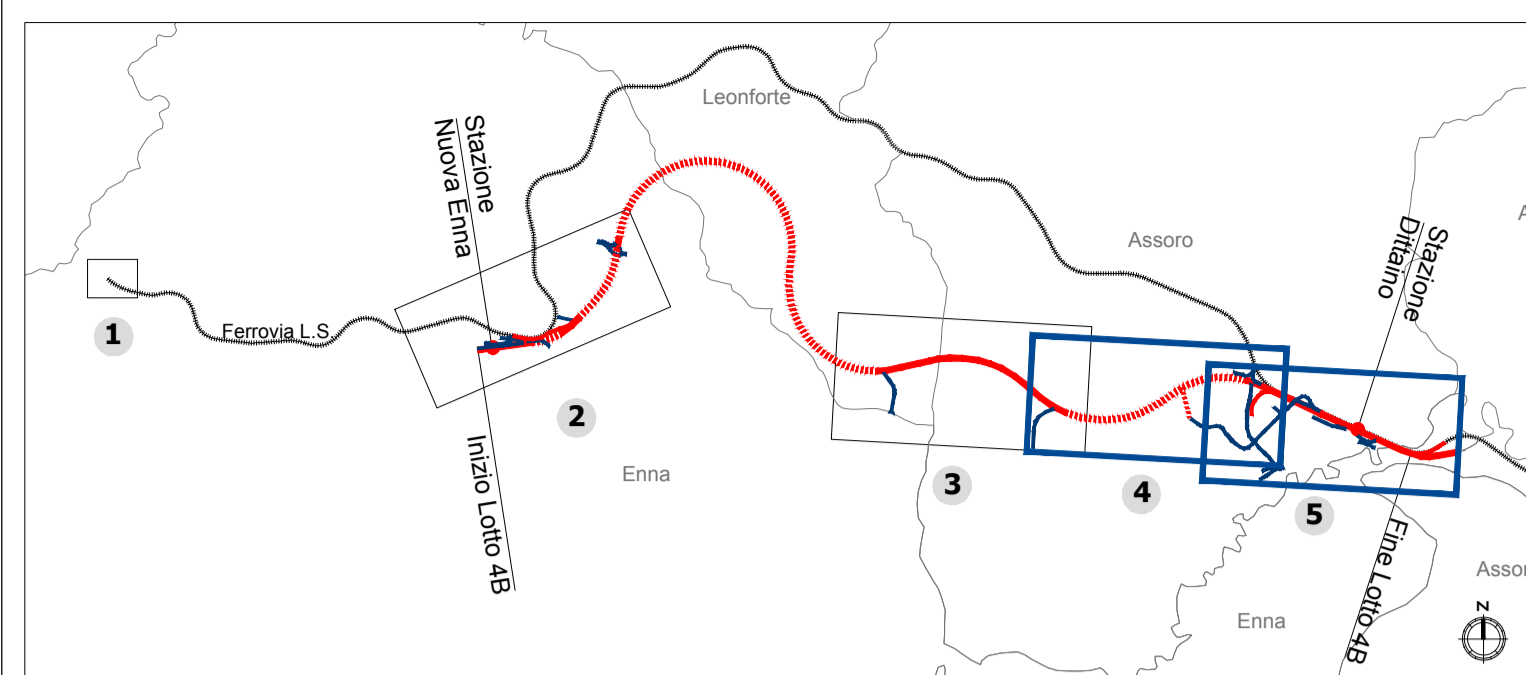

**LEGENDA**

- Opere di linea
- Opere viarie connesse
- Aree di cantiere

**Vincoli e regimi di tutela**

Beni paesaggistici tutelati ai sensi della Parte III del D.Lgs 42/2004 s.m.i.  
 Aree tutelate per legge (art. 142 del D.Lgs 42/2004)  
 c) Fiumi, torrenti, corsi d'acqua e relative sponde o piedi degli argini per una fascia di 150 metri ciascuna

Fonte:  
 Open Data Territorio Enna;  
 Regione Siciliana Assessorato dei Beni Culturali ed Ambientali e della Pubblica Istruzione - Dipartimento dei Beni Culturali e Ambientali ed Educazione Permanente - Soprintendenza per i Beni Culturali ed Ambientali di Enna, condivisione da parte della Soprintendenza con incontro del 03 Aprile 2019

COMMITTENTE:  
**RFI**  
 RETE FERROVIARIA ITALIANA  
 GRUPPO FERROVIE DELLO STATO ITALIANE

PROGETTAZIONE:  
**ITAFERR**  
 GRUPPO FERROVIE DELLO STATO ITALIANE

**DIRETTRICE FERROVIARIA MESSINA - CATANIA - PALERMO**  
**NUOVO COLLEGAMENTO PALERMO - CATANIA**

**U.O. ARCHITETTURA, AMBIENTE E TERRITORIO**  
**PROGETTO DEFINITIVO**

**TRATTA NUOVA ENNA - DITTAINO**  
**LOTTO 4B**

STUDIO DI IMPATTO AMBIENTALE  
 Carta dei vincoli e delle tutele Tav. 2/2

SCALA:  
**1:5.000**

COMMESSA	LOTTO	FASE	ENTE	TIPO DOC.	OPERA/DISCIPLINA	PROGR.	REV.
RS3V	40	D	22	P5	SA0001	002	B

Rev.	Descrizione	Redatto	Data	Verificato	Data	Approvato	Data	Autorizzato Data
A	Emissione esecutiva	F. Massari	Aprile 2020	D. Policrifi G. Dagli	Aprile 2020	F. Sparacino	Aprile 2020	D. Ludovici Ottobre 2020
B	Emissione esecutiva	F. Massari	Ottobre 2020	D. Policrifi G. Dagli	Ottobre 2020	F. Sparacino	Ottobre 2020	ITAFERR S.p.A. Dott. Ing. Donato Ludovici Ottobre 2020