


KEY PLAN

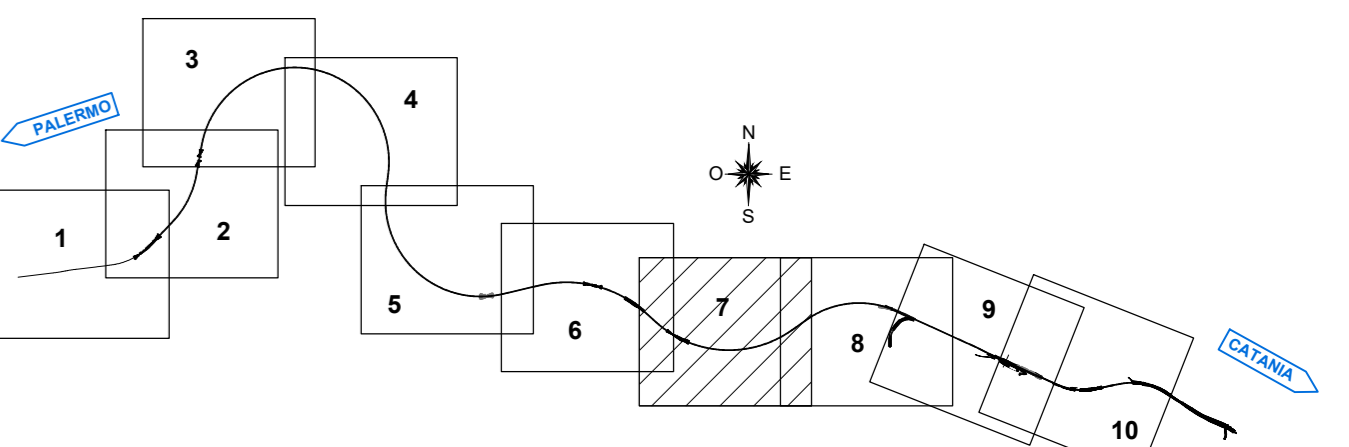

LEGENDA

	RECINZIONE FERROVIARIA
	DIREZIONE
	PIAZZOLA DI MANOVRA STRADELLO DI SERVIZIO (10x20 m)
	DEMOLIZIONI
	FOSSO DI GUARDIA A FORMA TRAPEZIA
	CANALETTA RETTANGOLARE
	PISTA DI SERVIZIO
	AREA A VERDE

COMMITENTE:



PROGETTAZIONE:



DIRETTRICE FERROVIARIA MESSINA - CATANIA - PALERMO
NUOVO COLLEGAMENTO PALERMO - CATANIA

U.O. INFRASTRUTTURE CENTRO
PROGETTO DEFINITIVO

TRATTA NUOVA ENNA - DITTAINO (LOTTO 4B)
INFRASTRUTTURA FERROVIARIA

Planimetrie di progetto

Planimetria di progetto su cartografia - Tav.7/10

SCALA:
1:2000

COMMESSA	LOTTO	FASE	ENTE	TIPO DOC.	OPERA/DISCIPLINA	PROGR.	REV.
RS3V	40	D	29	P6	IF0101	007	C

Rev.	Descrizione	Redatto	Data	Verificato	Data	Approvato	Data	Autorizzato Data
A	Emissione esecutiva	L. Mazzoni	Dicembre 2019	R. Sciomone	Dicembre 2019	F. Spasich	Dicembre 2019	F. Spasich Settembre 2020
B	Emissione esecutiva	L. Mazzoni	Genembre 2020	R. Sciomone	Genembre 2020	F. Spasich	Genembre 2020	F. Spasich Settembre 2020
C	Emissione esecutiva	L. Mazzoni	Settembre 2020	R. Sciomone	Settembre 2020	F. Spasich	Settembre 2020	F. Spasich Settembre 2020