


KEY PLAN

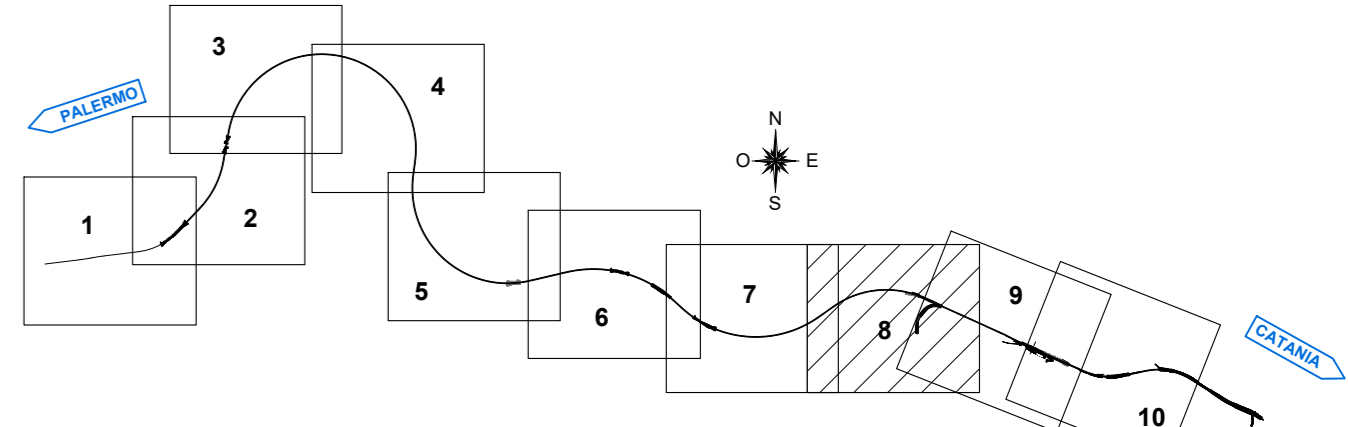

LEGENDA

	RECINZIONE FERROVIARIA
	DIREZIONE
	PIAZZOLA DI MANOVRA STRADELLO DI SERVIZIO (10x20 m)
	DEMOLIZIONI
	FOSSO DI GUARDIA A FORMA TRAPEZIA
	CANALETTA RETTANGOLARE
	PISTA DI SERVIZIO
	AREA A VERDE

COMMITTENTE: **RFI**
 RETTE FERROVIARIE ITALIANE
 GRUPPO FERROVIE DELLO STATO ITALIANE

PROGETTAZIONE: **ITALFERR**
 GRUPPO FERROVIE DELLO STATO ITALIANE

DIRETTRICE FERROVIARIA MESSINA - CATANIA - PALERMO
 NUOVO COLLEGAMENTO PALERMO - CATANIA

U.O. INFRASTRUTTURE CENTRO
 PROGETTO DEFINITIVO

TRATTA NUOVA ENNA - DITTAINO (LOTTO 4B)
 INFRASTRUTTURA FERROVIARIA

Planimetrie di progetto
 Planimetria di progetto su cartografia - Tav. 8/10

SCALA:
 1:2000

COMMESSA LOTTO FASE ENTE TIPO DOC. OPERA/DISCIPLINA PROGR. REV.

RS3V 40 D 29 P6 IF0101 008 B

Rev.	Descrizione	Redatto	Data	Verificato	Data	Approvato	Data	Autorizzato Data
A	Emissione esecutiva	L. Mazzoni	2019	F. Scornavacca	2019	F. Scornavacca	2019	2019
B	Emissione esecutiva	L. Mazzoni	2020	F. Scornavacca	2020	F. Scornavacca	2020	2020