


KEY PLAN

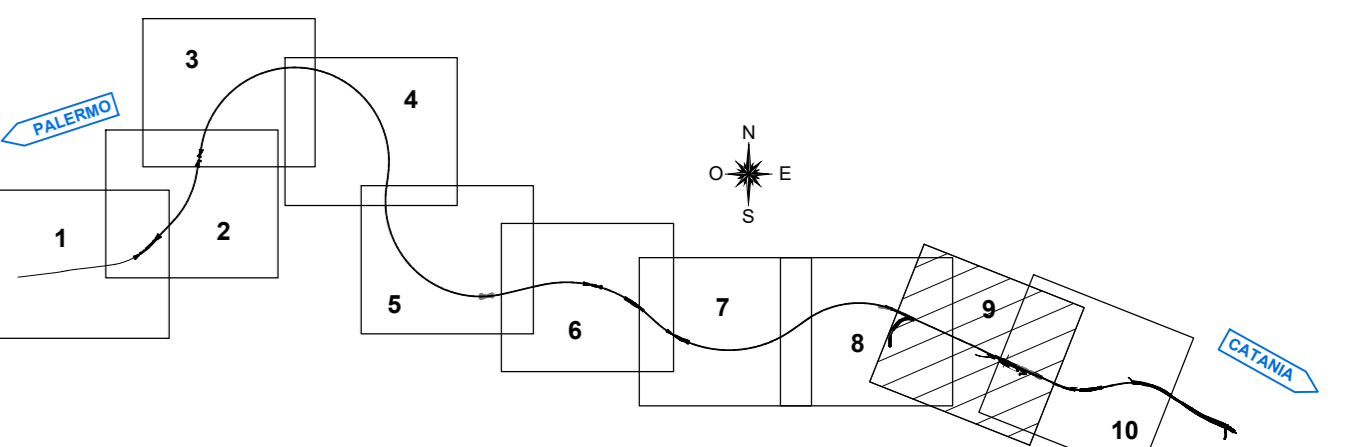

LEGENDA

	RECINZIONE FERROVIARIA
	DIREZIONE
	PIAZZOLA DI MANOVRA STRADELLO DI SERVIZIO (10x20 m)
	DEMOLIZIONI
	FOSSO DI GUARDIA A FORMA TRAPEZIA
	CANALETTA RETTANGOLARE
	PISTA DI SERVIZIO
	AREA A VERDE

COMMITENTE:

PROGETTAZIONE:

**DIRETTRICE FERROVIARIA MESSINA - CATANIA - PALERMO**  
**NUOVO COLLEGAMENTO PALERMO - CATANIA**

**U.O. INFRASTRUTTURE CENTRO**  
**PROGETTO DEFINITIVO**  
**TRATTA NUOVA ENNA - DITTAINO (LOTTO 4B)**  
**INFRASTRUTTURA FERROVIARIA**

Planimetrie di progetto

Planimetria di progetto su cartografia - Tav.9/10

SCALA: 1:2000

COMMESSA LOTTO FASE ENTE TIPO DOC. OPERA/DISCIPLINA PROGR. REV.

RS3V 40 D 29 P 6 I F 0 1 0 1 0 0 9 C

Rev.	Descrizione	Redatto	Data	Verificato	Data	Approvato	Data	Autorizzato Data
A	Emissione esecutiva	L. Mazzini	Dicembre 2019	R. Sciommeroni	Dicembre 2019	F. Spornicchio	Dicembre 2019	F. Spornicchio Settembre 2020
B	Emissione esecutiva	L. Mazzini	Gennaio 2020	R. Sciommeroni	Gennaio 2020	F. Spornicchio	Gennaio 2020	
C	Emissione esecutiva	L. Mazzini	Settembre 2020	R. Sciommeroni	Settembre 2020	F. Spornicchio	Settembre 2020	

File: RS3V40D29P6F0101009C.dwg n. Elab.: 203