



QUADRO D'UNIONE DEI FOGLI

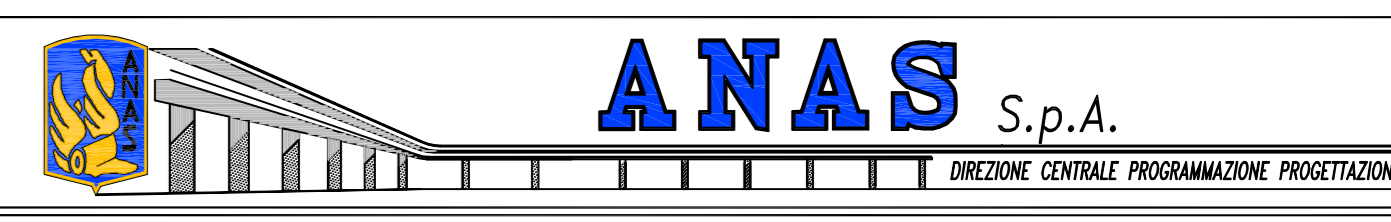

PA 12/09
CORRIDOIO PLURIMODALE TIRRENICO - NORD EUROPA
ITINERARIO AGRIGENTO - CALTANISSETTA - A19
S.S. N° 640 "DI PORTO EMPEDOCLE"
AMMODERNAMENTO E ADEGUAMENTO ALLA CAT. B DEL D.M. 5.11.2001
Dal km 44+000 allo svincolo con l'A19
PROGETTO ESECUTIVO

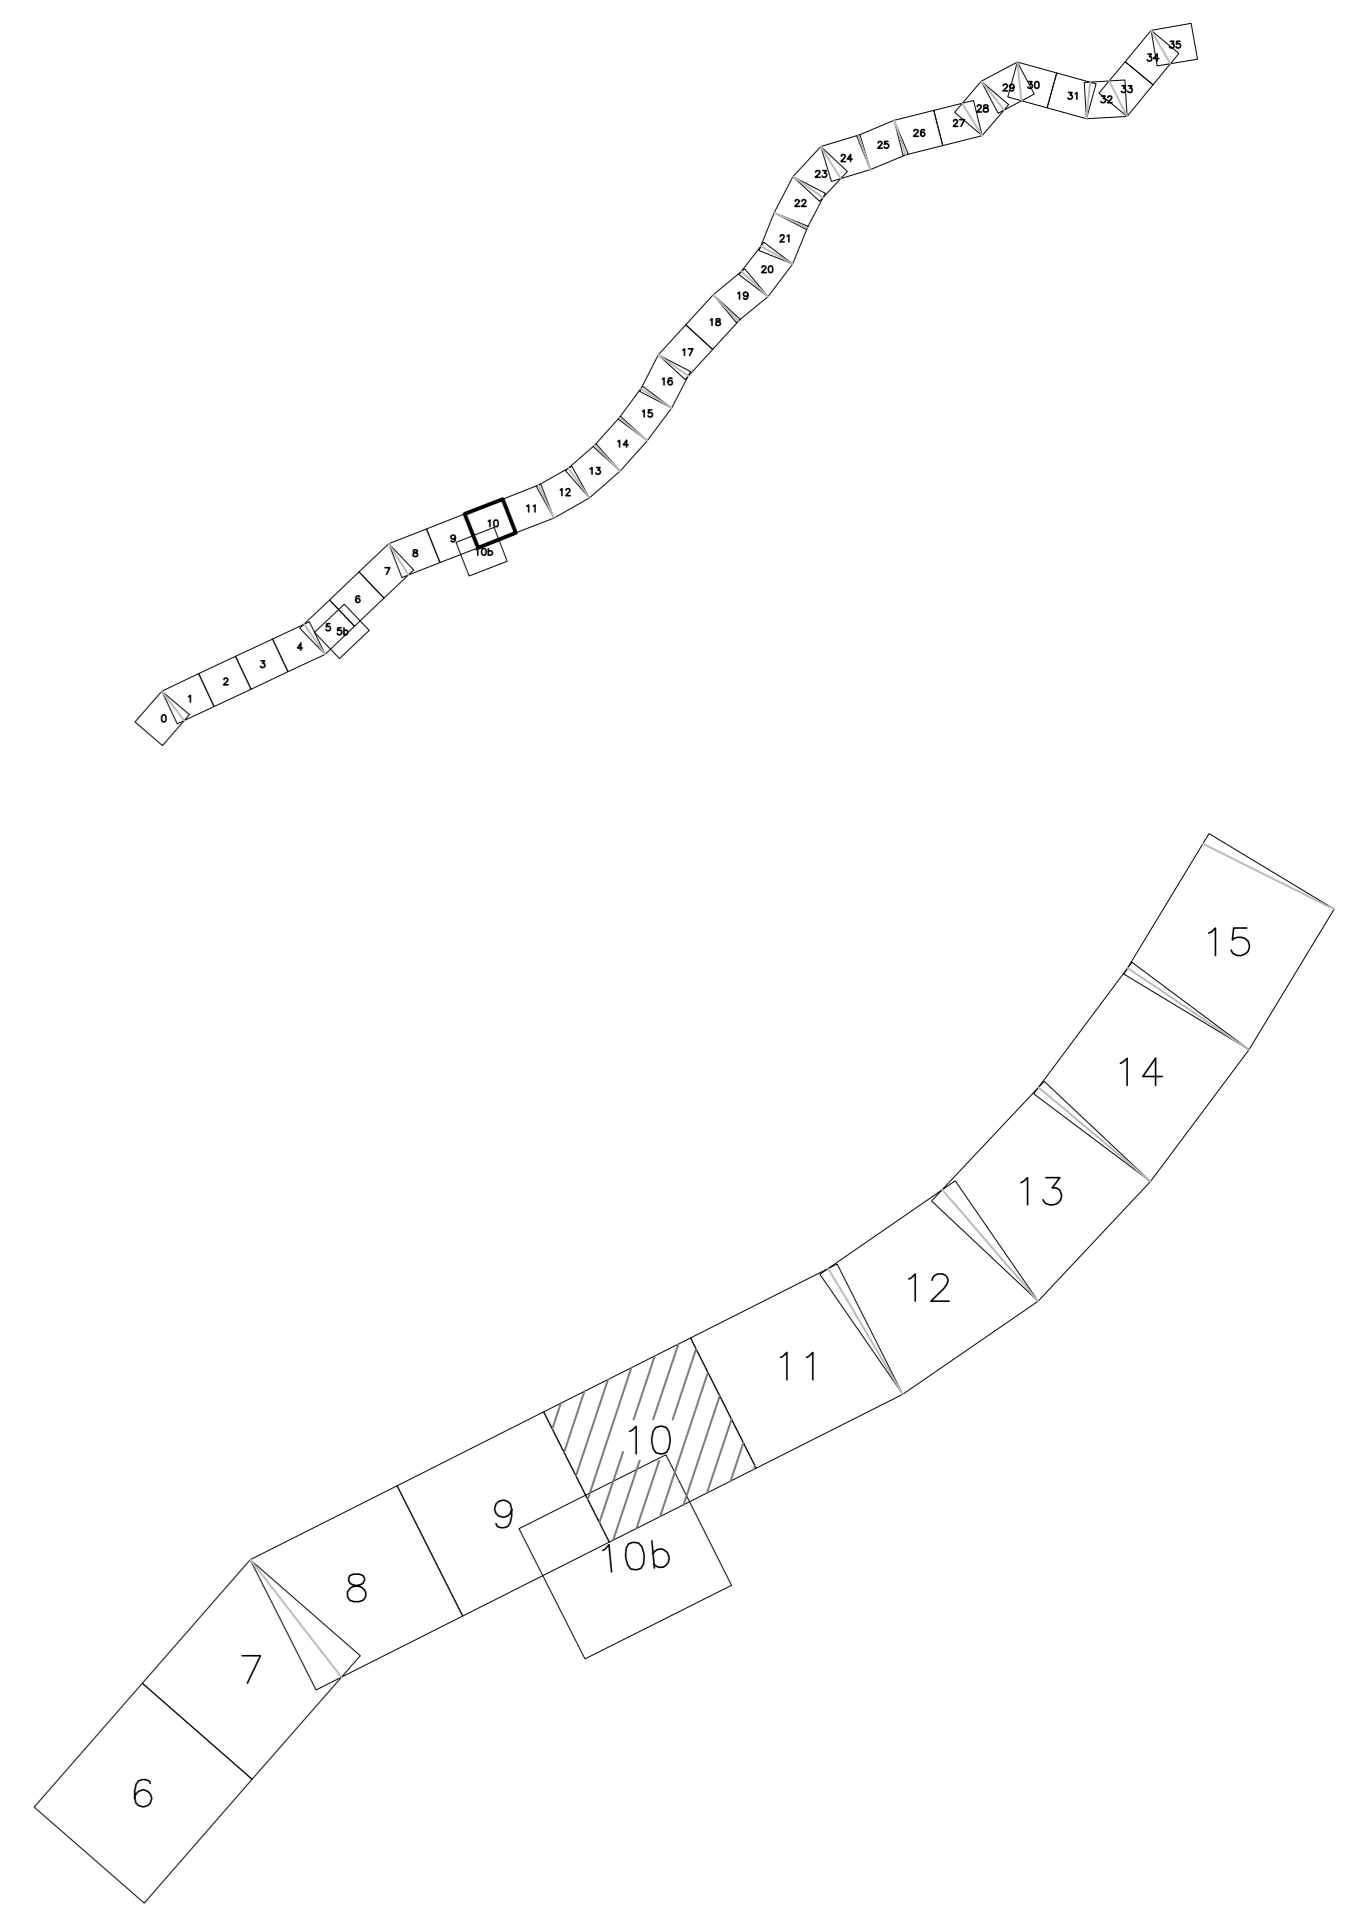

PLANIMETRIA DI RILIEVO AEROFOTOGRAMMETRICO
TAV10
Elaborato 12/38

Codice Unico Progetto (CUP) : F91B09000070001

Codice Elaborato: PA12_09 - E | 0 | 0 | 0 | G | E | 2 | 0 | 4 | I | Q | 0 | 3 | Z | I | 7 | 0 | 2 | 1 | A | Scale: 1:1.000

F					
E					
D					
C					
B					
A	10/2010	EMMISSIONE		M. LITI	P. PAGLINI
REV.	DATA	DESCRIZIONE	REDATTO	VERIFICATO	APPROVATO

Responsabile del procedimento: Ing. MAURIZIO ARAMINI

Il Progettista: 	Il Consulente Specialista: 	Il Geologo: 	Il Coordinatore per la sicurezza in fase di progetto: 	Il Direttore dei lavori:
---------------------	--------------------------------	-----------------	---	------------------------------