

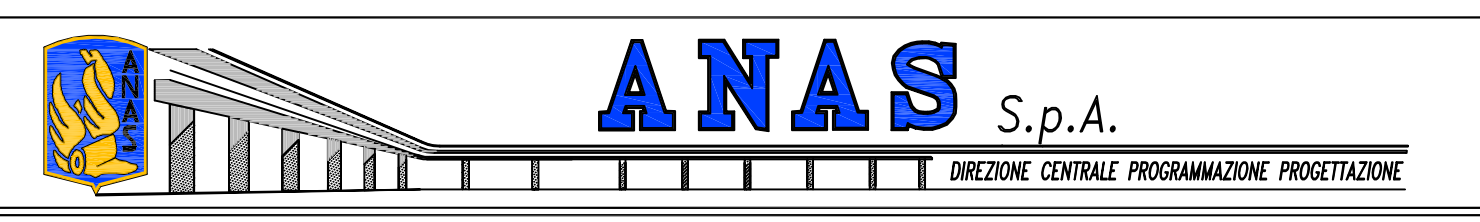


QUADRO D'UNIONE DEI FOGLI

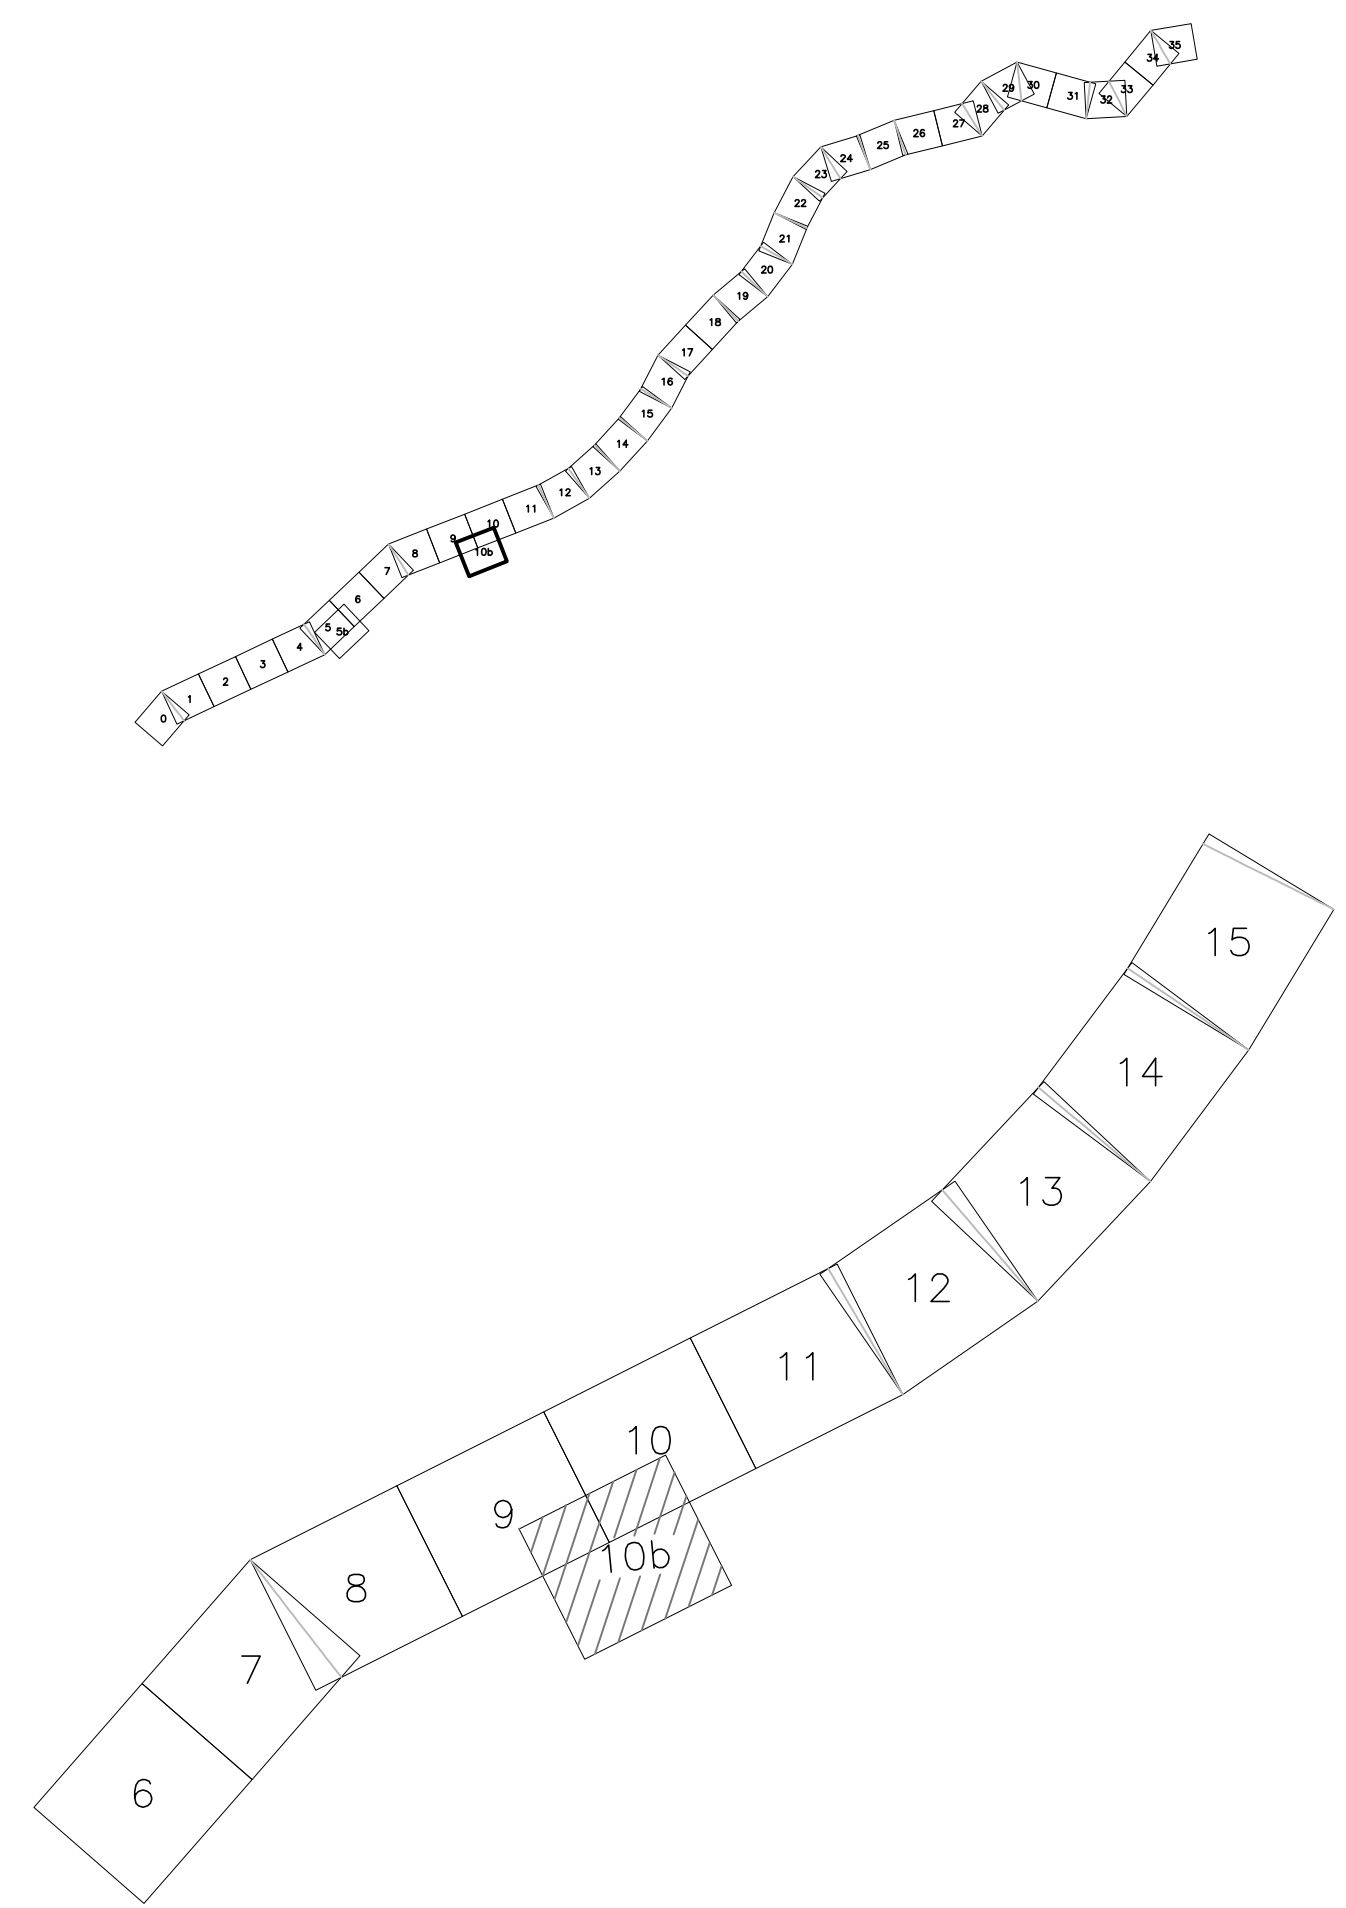

PA 12/09  
 CORRIDOIO PLURIMODALE TIRRENICO - NORD EUROPA  
 ITINERARIO AGRIGENTO - CALTANISSETTA - A19  
 S.S. N° 640 "DI PORTO EMPEDOCLE"  
 AMMODERNAMENTO E ADEGUAMENTO ALLA CAT. B DEL D.M. 5.11.2001  
 Dal km 44+000 allo svincolo con l'A19  
**PROGETTO ESECUTIVO**

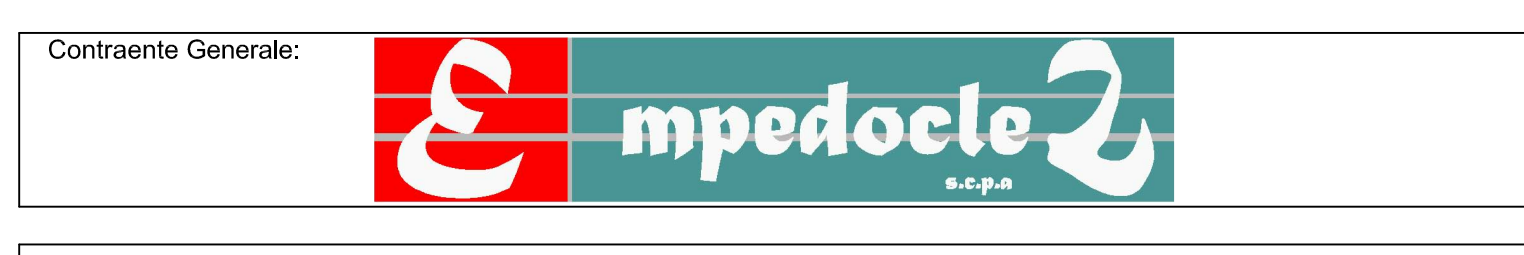

**PLANIMETRIA DI RILIEVO AEROFOTOGRAMMETRICO**  
 TAV10b  
 Elaborato 13/38

Codice Unico Progetto (CUP) : F91B0900070001  
 Codice Elaborato: PA12\_09 - E | 0 | 0 | 0 | G | E | 2 | 0 | 4 | I | Q | 0 | 3 | Z | I | 7 | 0 | 2 | 2 | A | Scala: 1:1.000

REV.	DATA	DESCRIZIONE	REDDATTO	VERIFICATO	APPROVATO	AUTORIZZATO
A	Ottobre 2010	EMISSIONE			M. LITI	P. FAGLINI

Responsabile del procedimento: Ing. MAURIZIO ARAMINI

Il Progettista: 	Il Consulente Specialista: 	Il Geologo: 	Il Coordinatore per la sicurezza in fase di progetto: 	Il Direttore dei lavori: 
---------------------	--------------------------------	-----------------	---	------------------------------