



QUADRO D'UNIONE DEI FOGLI



PA 12/09
CORRIDOIO PLURIMODALE TIRRENICO - NORD EUROPA
ITINERARIO AGRIGENTO - CALTANISSETTA - A19
S.S. N° 640 "DI PORTO EMPEDOCLE"
AMMODERNAMENTO E ADEGUAMENTO ALLA CAT. B DEL D.M. 5.11.2001
Dal km 44+000 allo svincolo con l'A19
PROGETTO ESECUTIVO

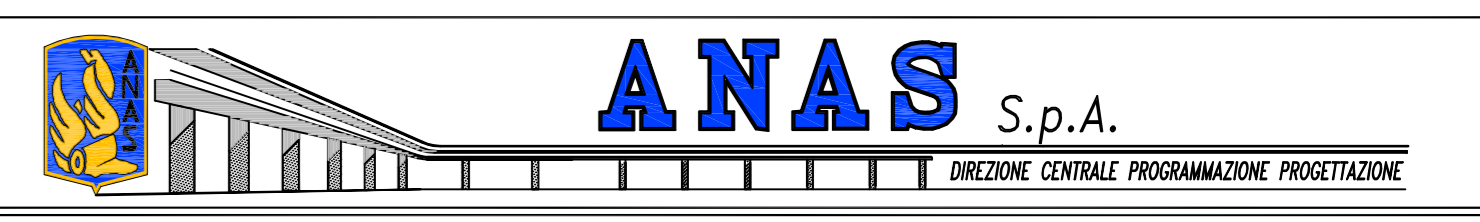

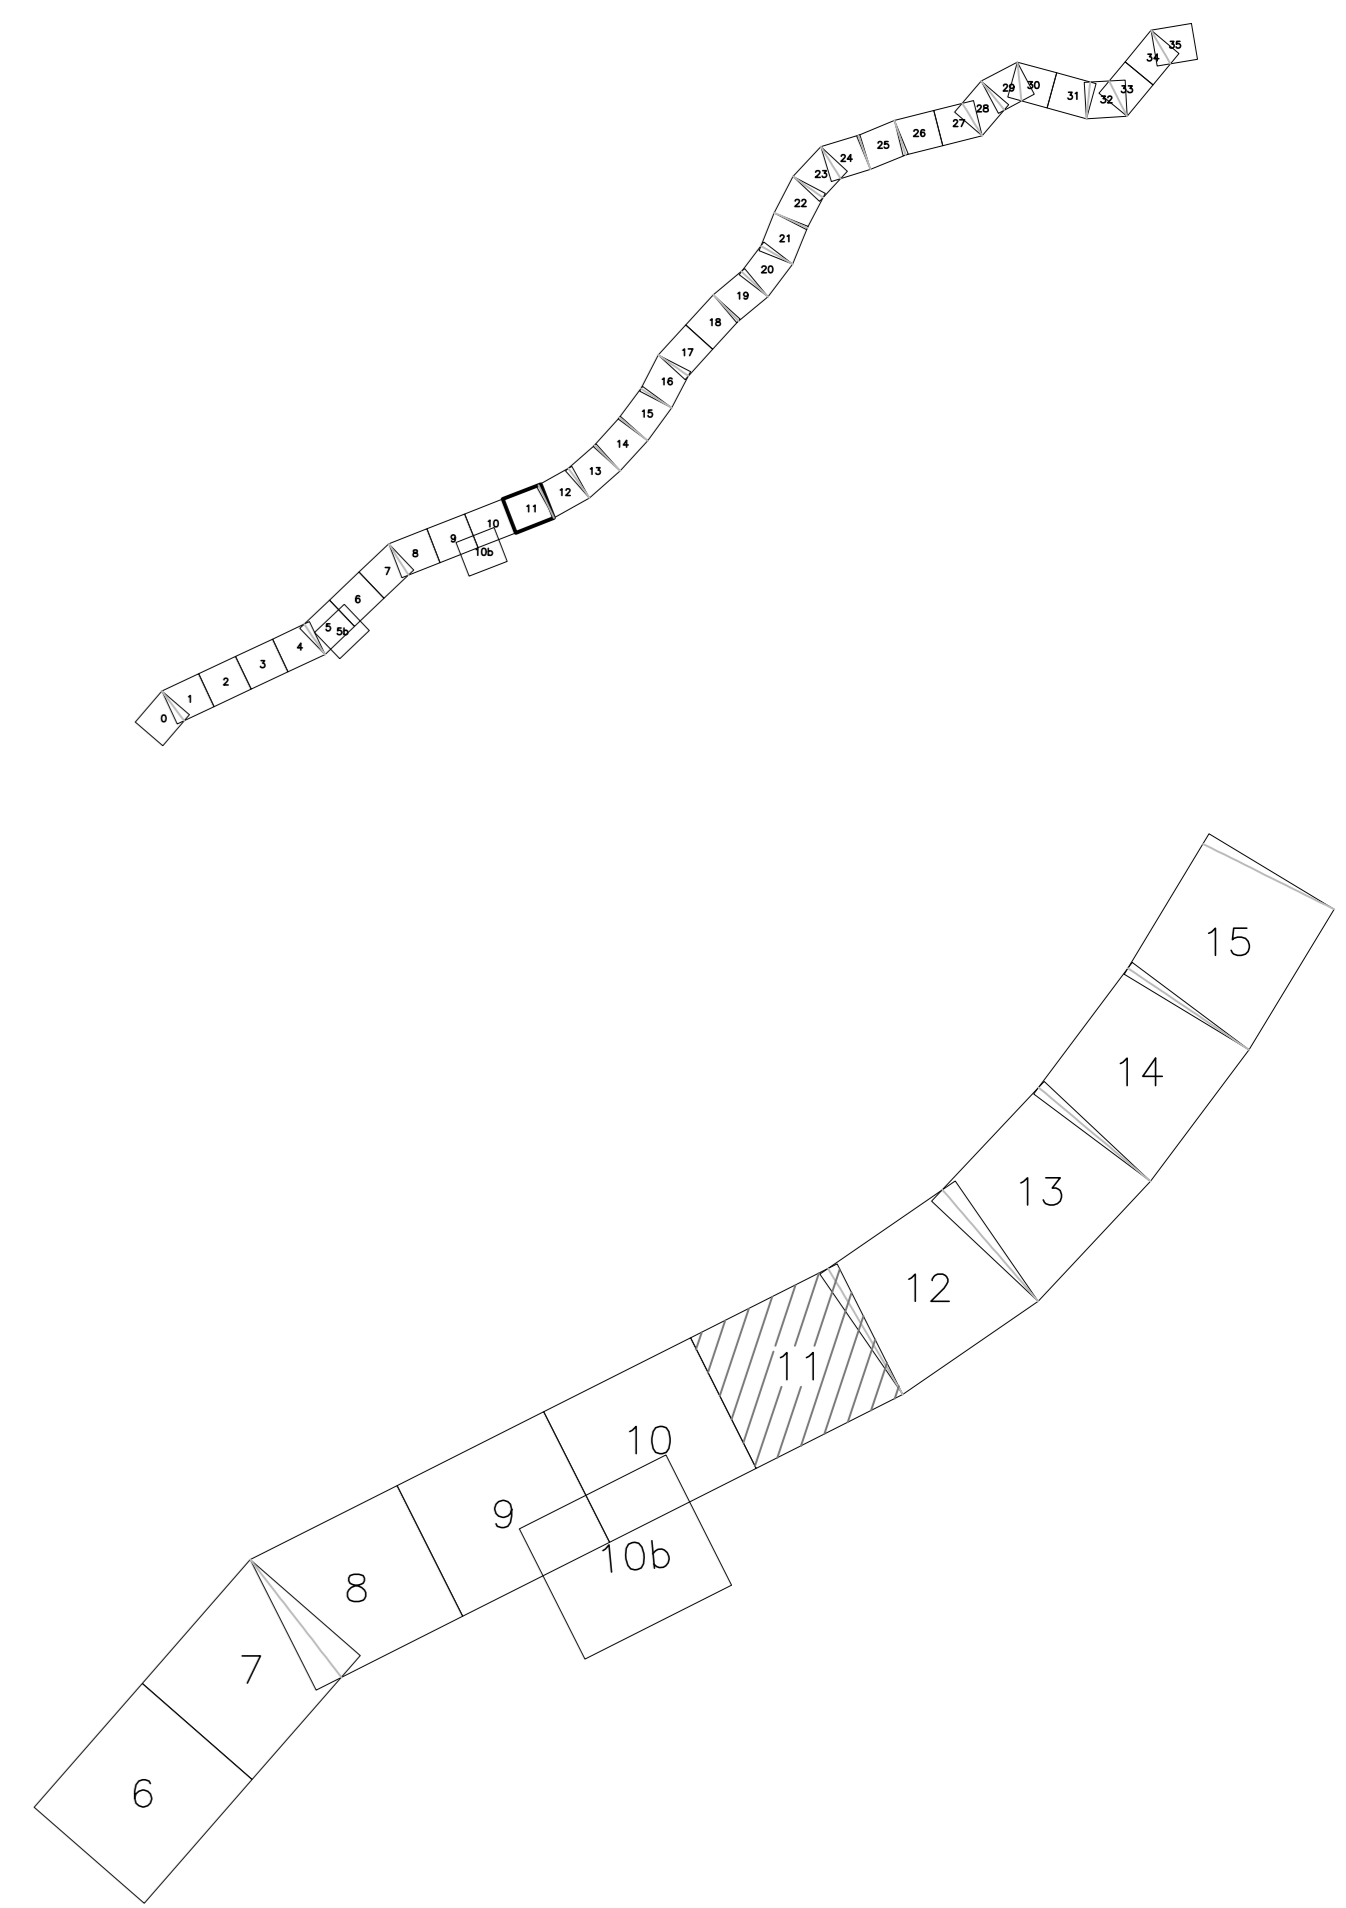



PLANIMETRIA DI RILIEVO AEROFOTOGRAMMETRICO
TAV11
Elaborato 14/38

Codice Unico Progetto (CUP) : F91B09000070001
Codice Elaborato: PA12_09 - E | 000 | GE | 20 | 4 | IQ | 03 | Z | I | 7 | 0 | 2 | 3 | A | Scala: 1:1.000

REV.	DATA	DESCRIZIONE	REDATTO	VERIFICATO	APPROVATO	AUTORIZZATO
A	Ottobre 2010	EMMISSIONE			M. LITI	P. FAGLINI

Responsabile del procedimento: Ing. MAURIZIO ARAMINI

Il Progettista:  Studio LICA ORDINE DEGLI INGEGNERI DI FIRENZE N° 4531	Il Consulente Specialista: 00141 Roma via G. P. Lavinio, 31 tel. 06-44521888 Ing. Maurizio Aramini	Il Geologo:  Ordine dei Geologi Dott. Geo. D'ANGELO MAURELIO N. 1807	Il Coordinatore per la sicurezza in fase di progetto:  Ordine dei Geometri Dott. Massimo De Vito N. 14853	Il Direttore dei lavori:  Ordine degli Ingegneri Dott. Peppino Maresca N. 44447
---	--	---	--	--

