PLANIMETRIA
SCALA 1:200

SEZIONE A-A
SCALA 1:200

PROFILO LONGITUDINALE

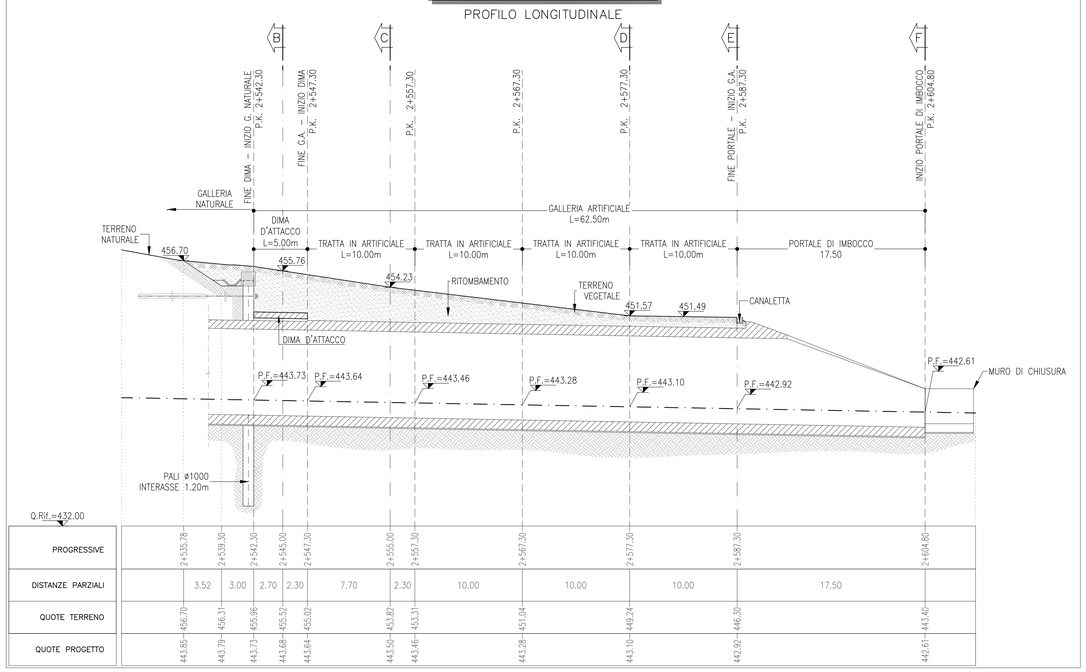

PROGRESSIVE	2+535.78	2+539.30	2+542.30	2+545.00	2+547.30	2+555.00	2+557.30	2+567.30	2+577.30	2+587.30	2+604.80	
DISTANZE PARZIALI		3.52	3.00	2.70	2.30	7.70	2.30	10.00	10.00	10.00	17.50	
QUOTE TERRENO	456.70	456.31	455.96	455.52	455.02		453.82	453.31	451.04	449.24	446.30	443.40
QUOTE PROGETTO	443.85	443.79	443.73	443.68	443.64		443.50	443.46	443.28	443.10	442.92	442.61

KEY PLAN

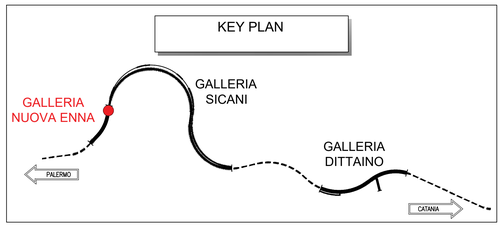

PRINCIPALI FASI ESECUTIVE

PER LE FASI PROPEDUTICHE ALLA ESECUZIONE DELLE OPERE D'IMBOCCO (**FASE 1 – FASE 6**) SI RIMANDA AGLI SPECIFICI ELABORATI DELLA FASE COSTRUTTIVA

– AVANZAMENTI SCAVI IN NATURALE A

FASE 7 SUCCESSIVAMENTE ALL'INIZIO DEGLI SCAVI SI PROCEDERA' CON LA PREPARAZIONE DELL'AREA PER IL GETTO DEI TRATTI IN ARTIFICIALE SECONDO LE SEGUENTI FASI

A) ESECUZIONE DEGLI SCAVI NECESSARI PER L'ESECUZIONE DEGLI ARCHI ROVESCI DEI TRATTI IN ARTIFICIALE
B) GETTO DI UNO STRATO DI REGOLARIZZAZIONE CON CLS MAGRO
C) POSA IN OPERA DELLE ARMATURE DELL'ARCO ROVESCIO E GETTO DEL CLS
D) POSA IN OPERA DELLA ARMATURE DI CALOTTA E GETTO DEL CLS

LE FASI DA A), B), C), D), SI RIPETONO PER OGNI SINGOLO TRATTO DI ARTIFICIALE PREVISTO IN PROGETTO

FASE 8 POSA IN OPERA DEL SISTEMA DI DRENAGGIO DELLE ACQUE COSTITUITO DA TELO IN PVC, TNT E TUBI SFINESTRATI DI DRENAGGIO DELLE ACQUE PERMANENTI DAL TOMBAMENTO ;

FASE 9 TOMBAMENTO DEI TRATTI IN ARTIFICIALE SECONDO LE GEOMETRIE PREVISTE IN PROGETTO.

NOTE

- EVENTUALI DIFFERENZE TRA LE MISURE DI QUOTE TOTALI E LA SOMMATORIA DELLE MISURE DI QUOTE PARZIALI SONO DOVUTE AD ARROTONDAMENTI AUTOMATICI
- PER LE CARATTERISTICHE DEI MATERIALI E NOTE DI CARATTERE GENERALE SI RIMANDA ALL'ELABORATO SPECIFICO DI RIFERIMENTO

LEGENDA

P.F.= PIANO DEL FERRO

COMMITTENTE:

RFI RETE FERROVIARIA ITALIANA
GRUPPO FERROVIE DELLO STATO ITALIANE

PROGETTAZIONE:

ITALFERR
GRUPPO FERROVIE DELLO STATO ITALIANE

DIRETTRICE FERROVIARIA MESSINA - CATANIA - PALERMO

NUOVO COLLEGAMENTO PALERMO - CATANIA

U.O. GALLERIE

PROGETTO DEFINITIVO

TRATTA NUOVA ENNA - DITTAINO (LOTTO 4B)

GALLERIA NUOVA ENNA - IMBOCCO LATO CATANIA

Sistemazione definitiva - Planimetria e profilo longitudinale

SCALA: 1:200

COMMESSA	LOTTO	FASE	ENTE	TIPO DOC.	OPERA/DISCIPLINA	PROGR.	REV.
RS3V	40	D	07	L9	GA0300	001	A

Rev.	Descrizione	Redatto	Data	Verificato	Data	Approvato	Data	Autorizzato Data
A	Emissione esecutiva	E.Pisanò	Dic. 2019	R. Pizzoli	Dic. 2019	F. Mancino	Dic. 2019	A. Scotti Dicembre 2019

ITALFERR S.p.A. Dott. Ing. Vincenzo Di Gioia Ordine degli Ingegneri di Roma n° 15838

File: RS3V40D0719GA0300001A.dwg

n. Elab.: 633