


- #### PRINCIPALI FASI ESECUTIVE
- PER LE FASI PROPREDUTICHE ALLA ESECUZIONE DELLE OPERE D'IMBOCCO (FASE 1 - FASE 6) SI RIMANDA AGLI SPECIFICI ELABORATI DELLA FASE COSTRUTTIVA.
- - - - - - AVANZAMENTI SCAVI IN NATURALE A

- FASE 7** SUCCESSIVAMENTE ALL'INIZIO DEGLI SCAVI SI PROCEDERA' CON LA PREPARAZIONE DELL'AREA PER IL GETTO DEI TRATTI IN ARTIFICIALE SECONDO LE SEGUENTI FASI:
- ESECUZIONE DEGLI SCAVI NECESSARI PER L'ESECUZIONE DEGLI ARCHI ROVESCI DEI TRATTI IN ARTIFICIALE
 - GETTO DI UNO STRATO DI REGOLARIZZAZIONE CON CLS MAGRO
 - POSA IN OPERA DELLE ARMATURE DELL'ARCO ROVERSCIO E GETTO DEL CLS
 - POSA IN OPERA DELLA ARMATURE DI CALOTTA E GETTO DEL CLS
- LE FASI DA A) B) C) D) SI RIPETONO PER OGNI SINGOLO TRATTO DI ARTIFICIALE PREVISTO IN PROGETTO.
- FASE 8** POSA IN OPERA DEL SISTEMA DI DRENAGGIO DELLE ACQUE COSTITUITO DA TELO IN PVC, TUBI E TUBI SINISTRATI DI DRENAGGIO DELLE ACQUE PERMANENTI DAL TOMBAMENTO:
- FASE 9** TOMBAMENTO DEI TRATTI IN ARTIFICIALE SECONDO LE GEOMETRIE PREVISTE IN PROGETTO.

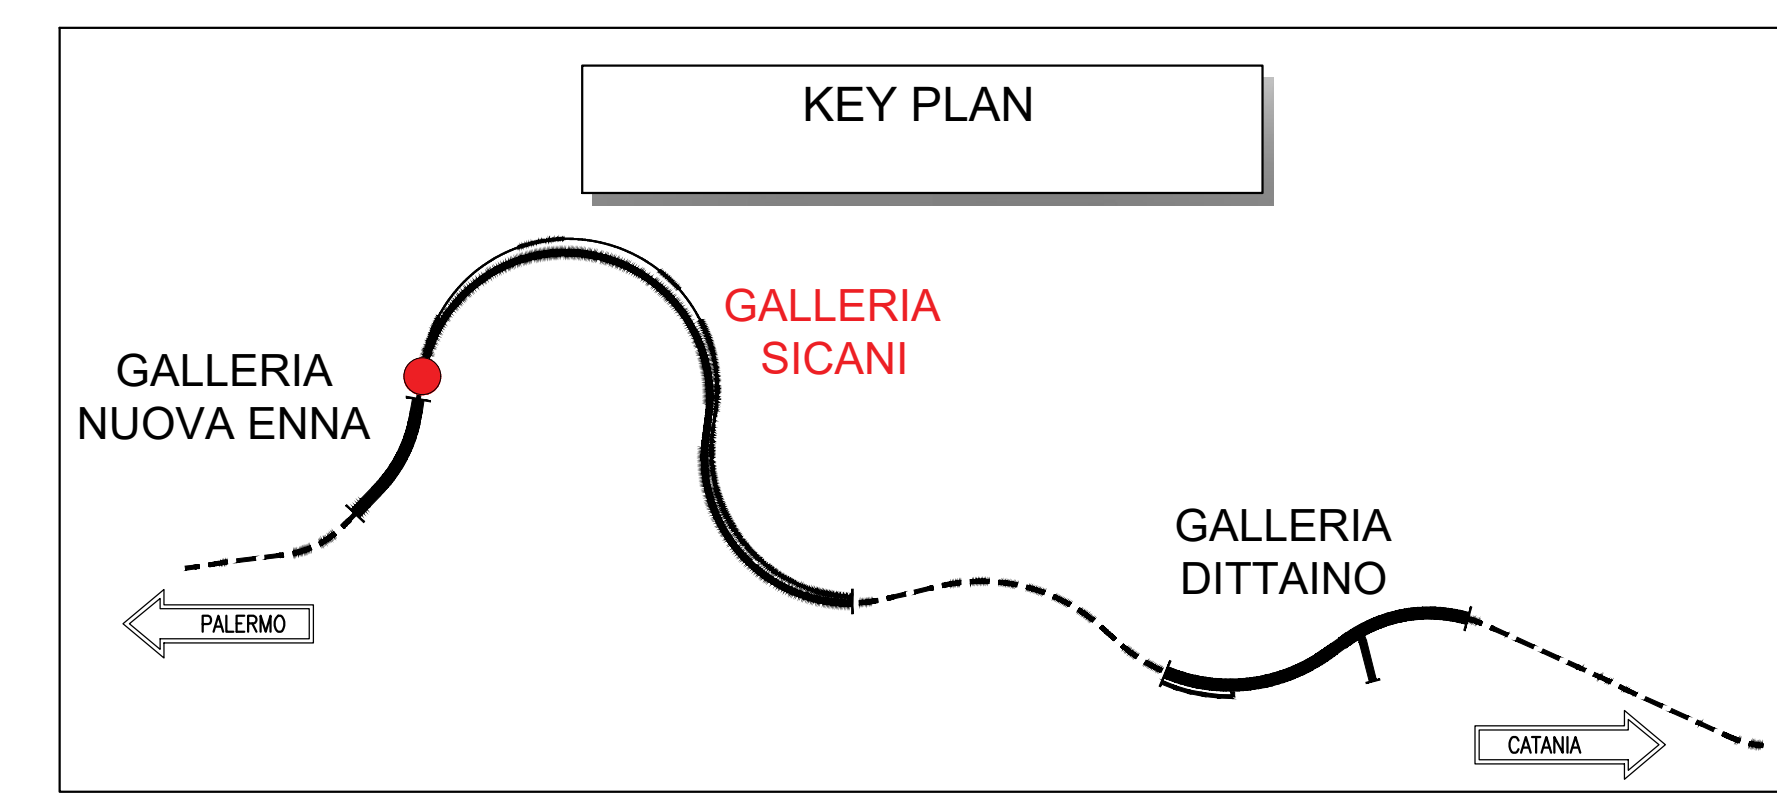

NOTE

- EVENTUALI DIFFERENZE TRA LE MISURE DI QUOTE TOTALI E LA SOMMATORIA DELLE MISURE DI QUOTE PARZIALI SONO DOVUTE AD ARROTONDAMENTI AUTOMATICI
- PER LE CARATTERISTICHE DEI MATERIALI E NOTE DI CARATTERE GENERALE SI RIMANDA ALL'ELABORATO SPECIFICO DI RIFERIMENTO

LEGENDA

P.F. = PIANO DEL FERRO

COMMITTENTE: **RFI** RETE FERROVIARIA ITALIANA GRUPPO FERROVIE DELLO STATO ITALIANO

PROGETTAZIONE: **ITALFERR** GRUPPO FERROVIE DELLO STATO ITALIANO

DIRETTRICE FERROVIARIA MESSINA - CATANIA - PALERMO

NUOVO COLLEGAMENTO PALERMO - CATANIA

U.O. GALLERIE

PROGETTO DEFINITIVO

TRATTA NUOVA ENNA - DITTAINO (LOTTO 4B)

GALLERIA SICANI - IMBOCCO LATO PALERMO

Sistemazione definitiva - Planimetria e profilo longitudinale

SCALA: **1:200**

Rev.	Descrizione	Redatto	Verificato	Data	Approvato	Data	Autorizzato Data
A	Emissione definitiva

File: E337400D07\PG\A0400001A.dwg in: Elab. 651