


QUADRO D'UNIONE DEI FOGLI

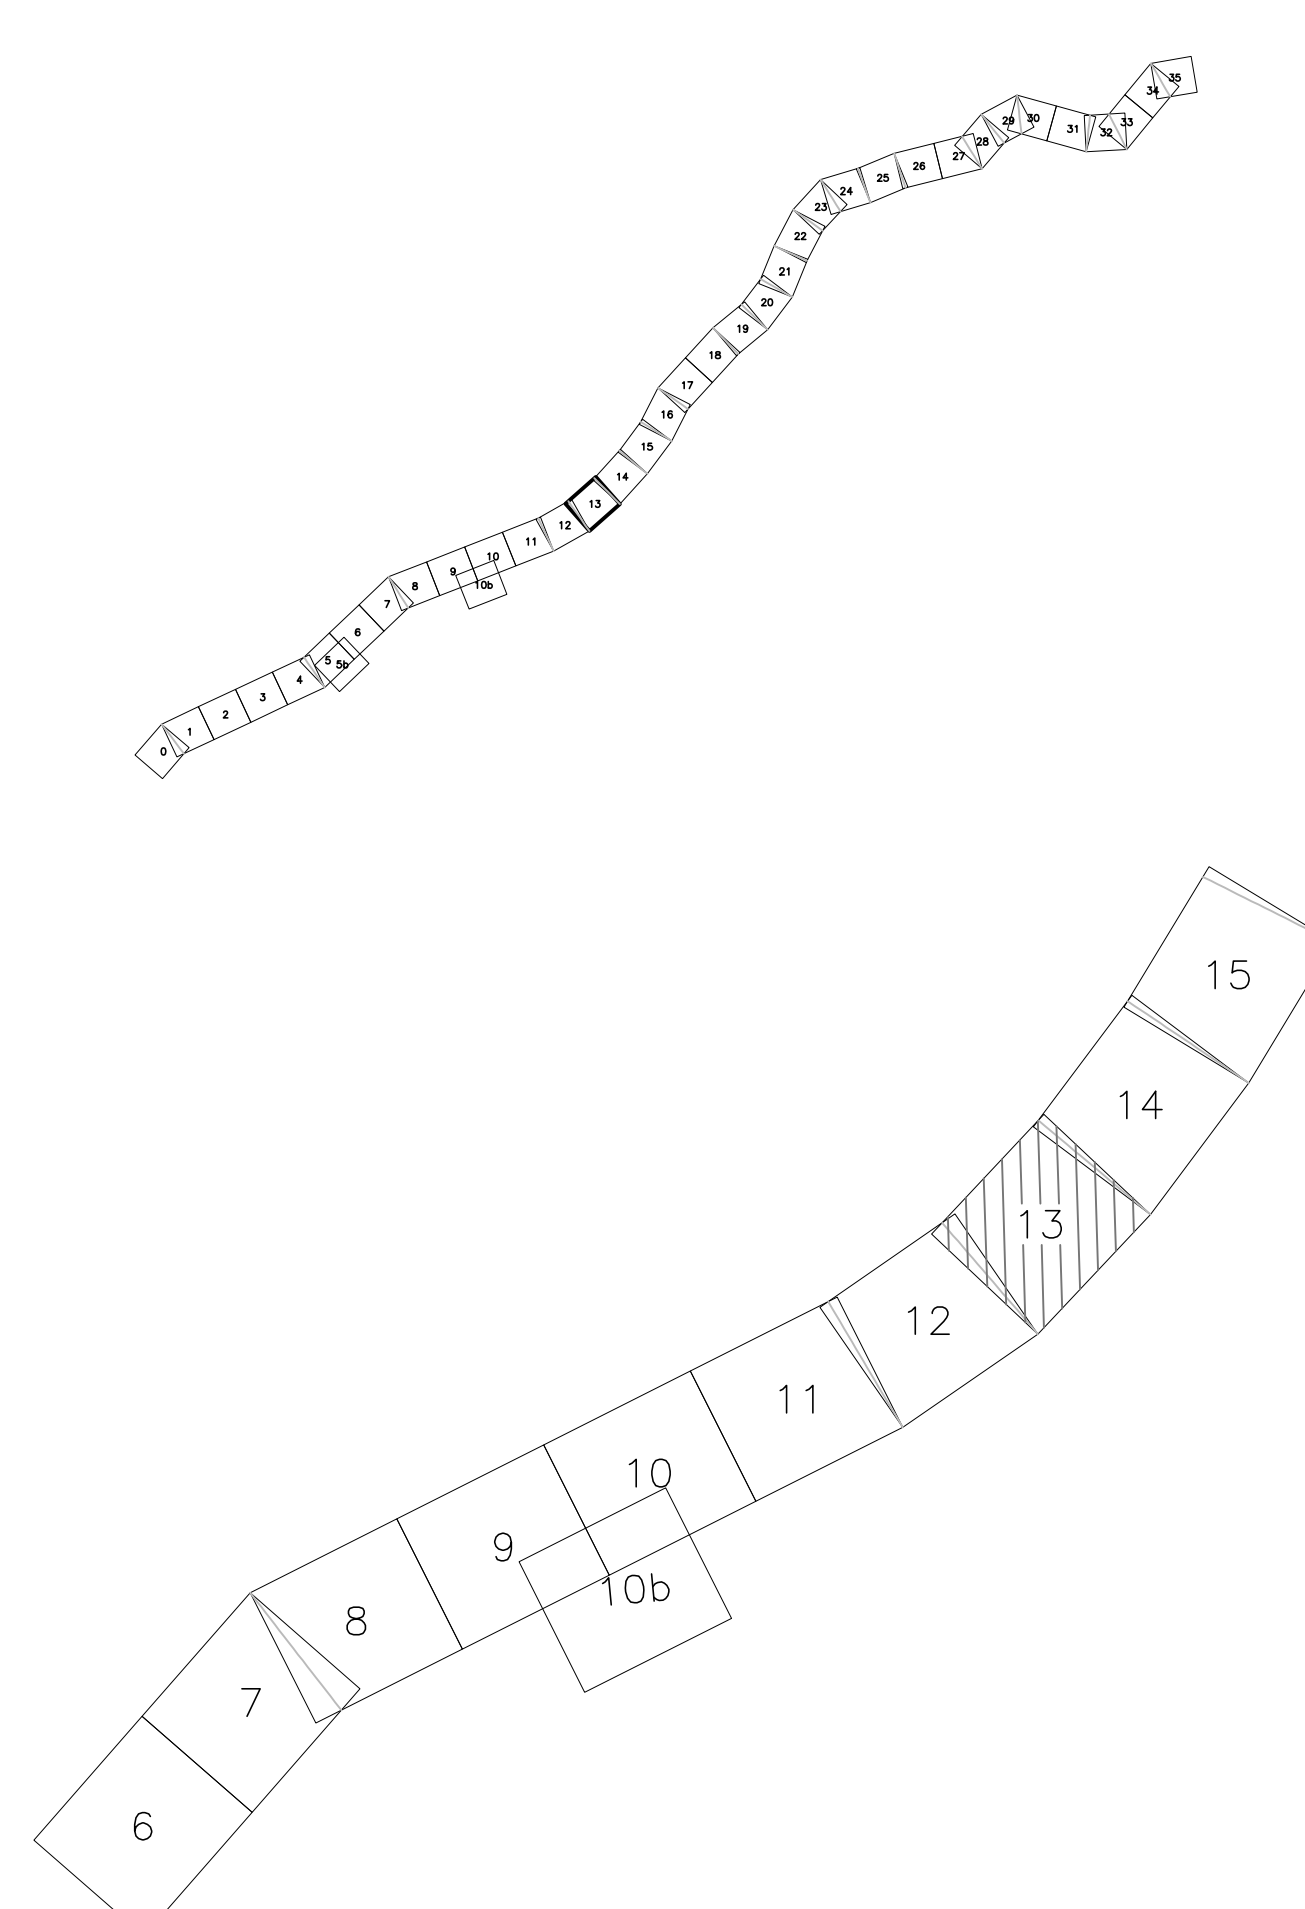





PA 12/09
CORRIDOIO PLURIMODALE TIRRENICO - NORD EUROPA
ITINERARIO AGRIGENTO - CALTANISSETTA - A19
S.S. N° 640 "DI PORTO EMPEDOCLE"
AMMODERNAMENTO E ADEGUAMENTO ALLA CAT. B DEL D.M. 5.11.2001
Dal km 44+000 allo svincolo con l'A19
PROGETTO ESECUTIVO



PLANIMETRIA DI RILIEVO AEROFOTOGRAMMETRICO
TAV13
Elaborato 16/38

Codice Unico Progetto (CUP) : F91B09000070001							
Codice Elaborato:							
PA12_09 - E	0000GE204I1Q03Z1I7025A						
REV.	DATA	DESCRIZIONE	REDATTO	VERIFICATO	APPROVATO	AUTORIZZATO	Scala 1:1.000
A	Ottobre 2010	EMISSIONE			M. LITI	P. FAGLINI	
Responsabile del procedimento:		Ing. MAURIZIO ARAMINI					

Il Progettista:  Studio LICA ORDINE DEGLI INGEGNERI DELLA PROV. DI TRAPANI N° 6531	Il Consulente Specialista: 00141 Roma via G. P. Lomon. 31 tel. 06-47423388 Dott. Geo. D'ANGELO MAURIZIO N. 14057	Il Geologo:  ORDINE NAZIONALE DEI GEOLOGI Dott. Geol. MAURIZIO N. 14057	Il Coordinatore per la sicurezza in fase di progetto:  RICCARDO SESTINI ORDINE INGEGNERI ROMA N° 44447	Il Direttore dei lavori:  PEPPINO MARESCA ORDINE INGEGNERI ROMA N° 44447
---	--	--	---	---

