




Massi sciolti in prossimità delle pile - scala 1:100

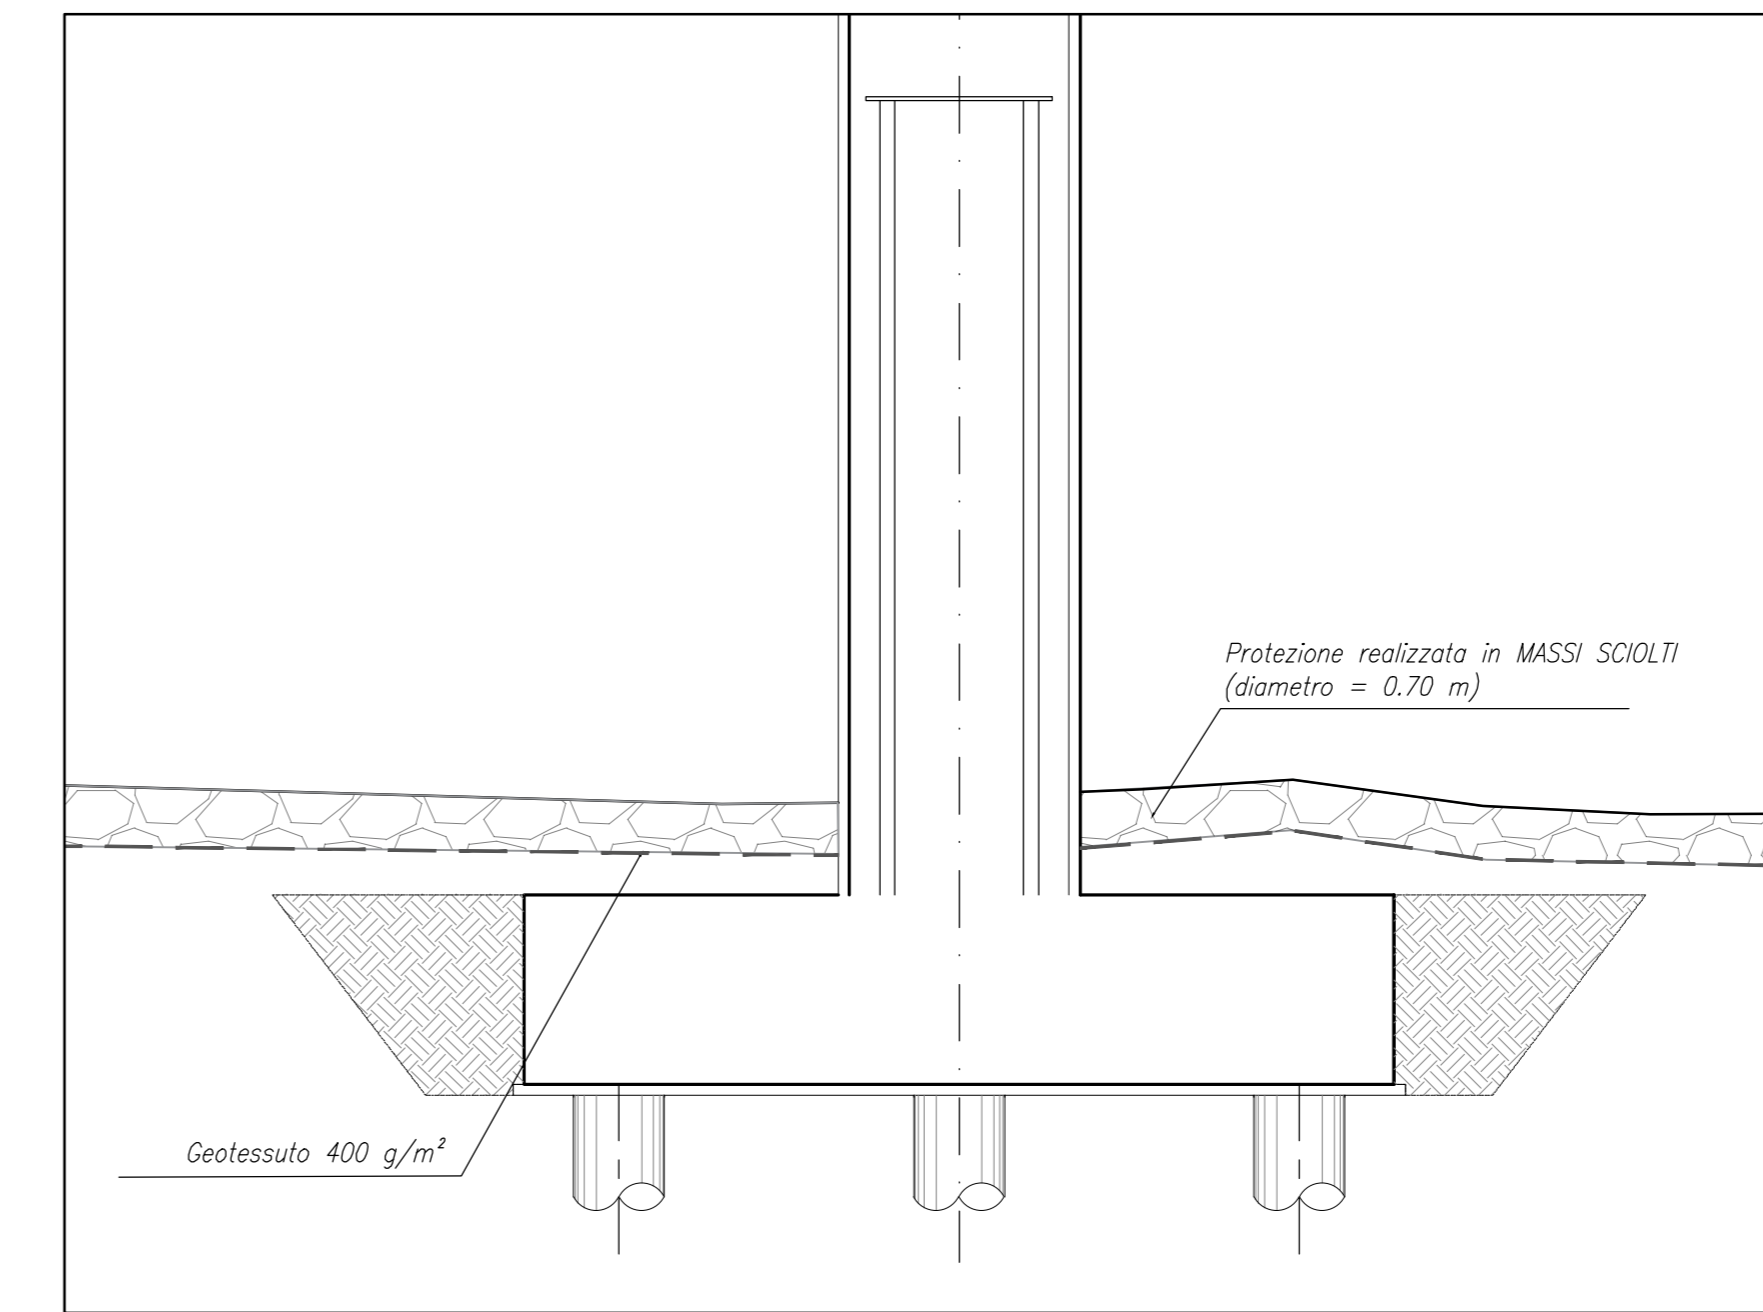


Particolare della posa dei massi sciolti in alveo - scala 1:50

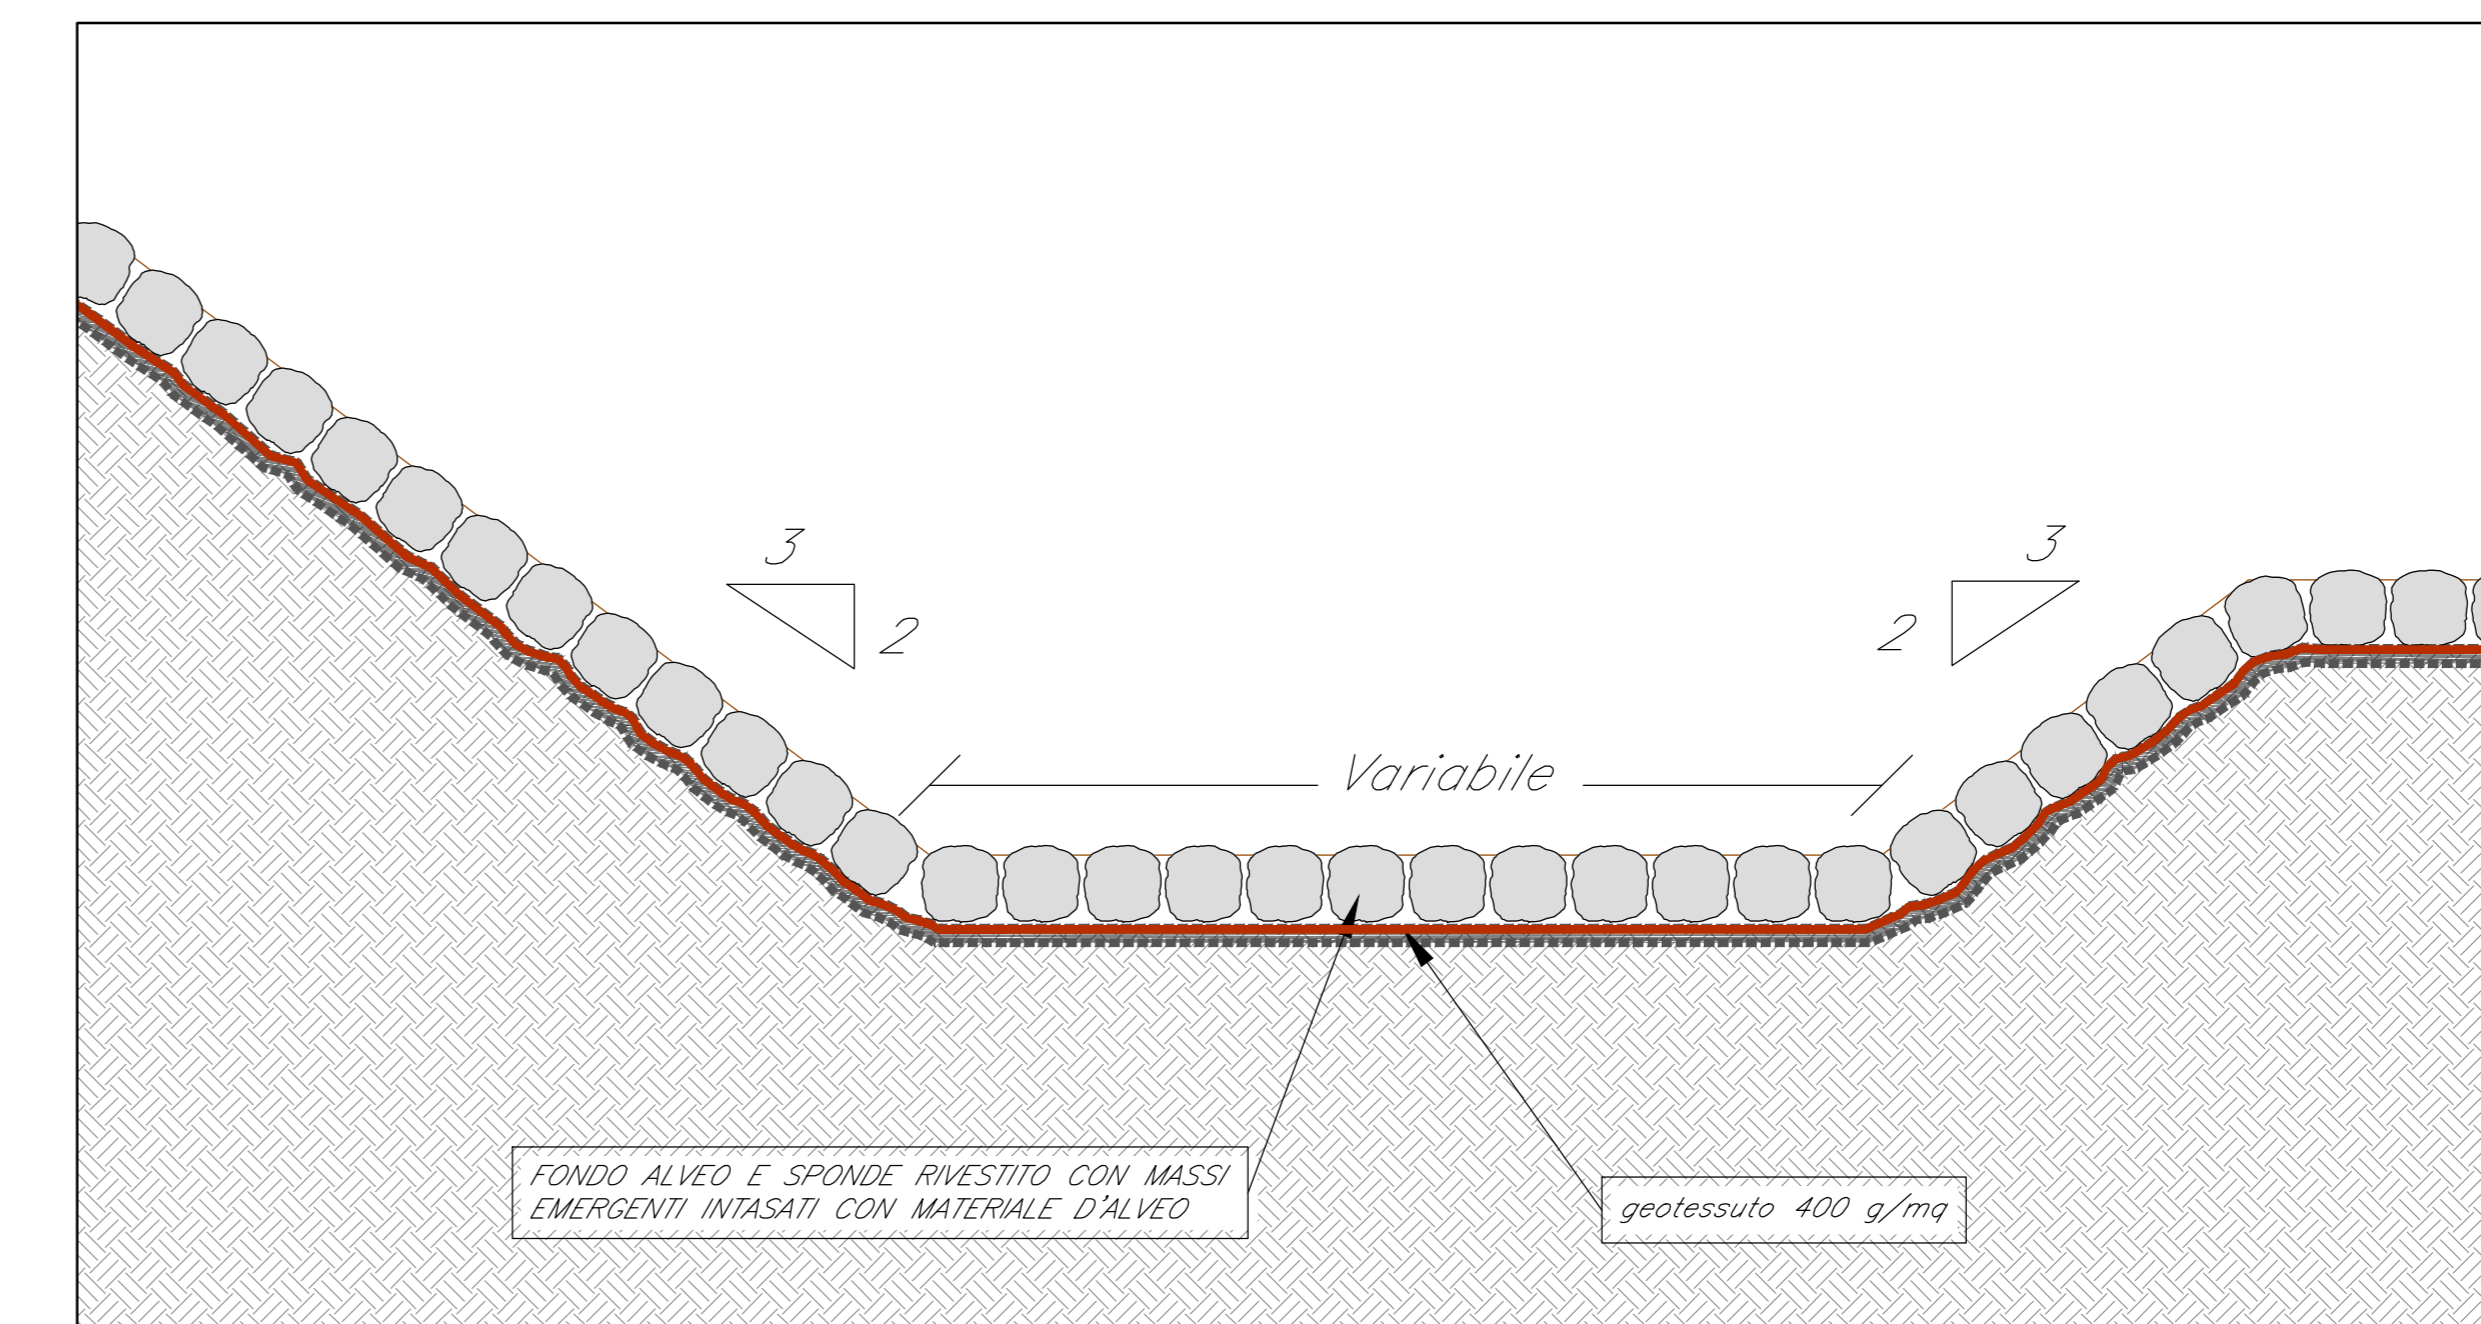

KEY PLAN

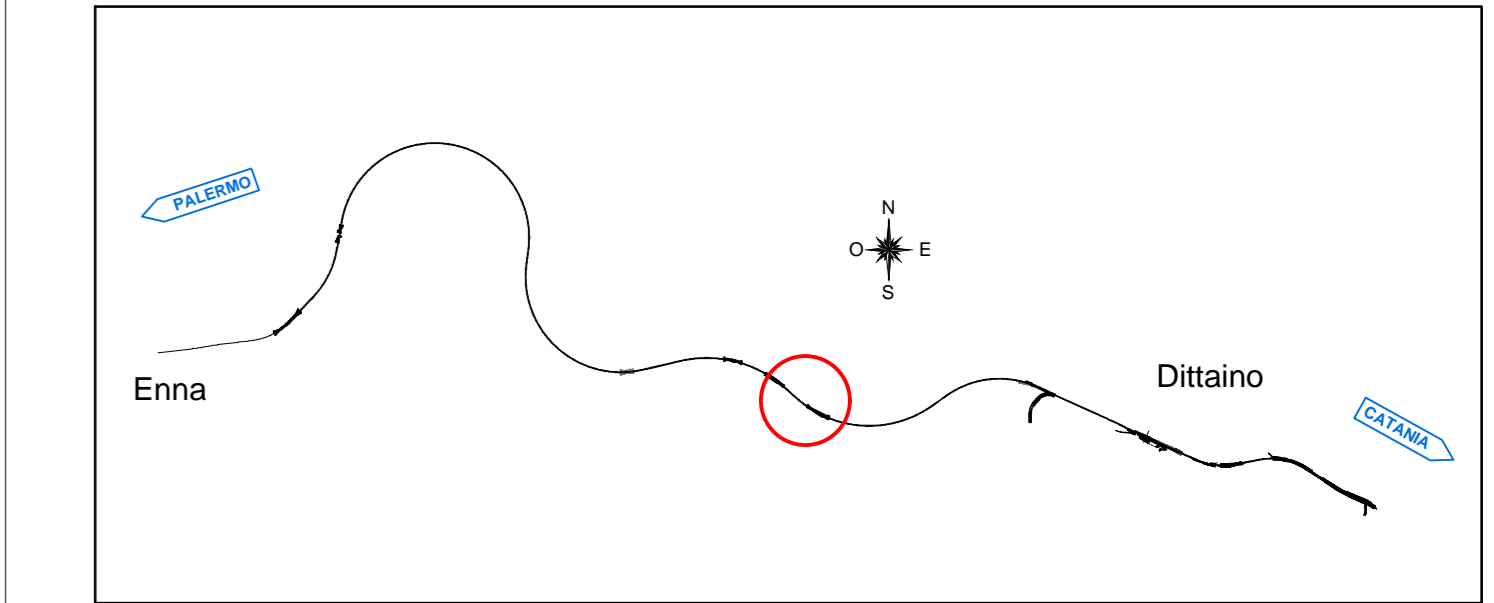

Sezione sistemazione idraulica - Corso d'acqua alla pk 10+050 (viadotto VI04) - scala 1:200

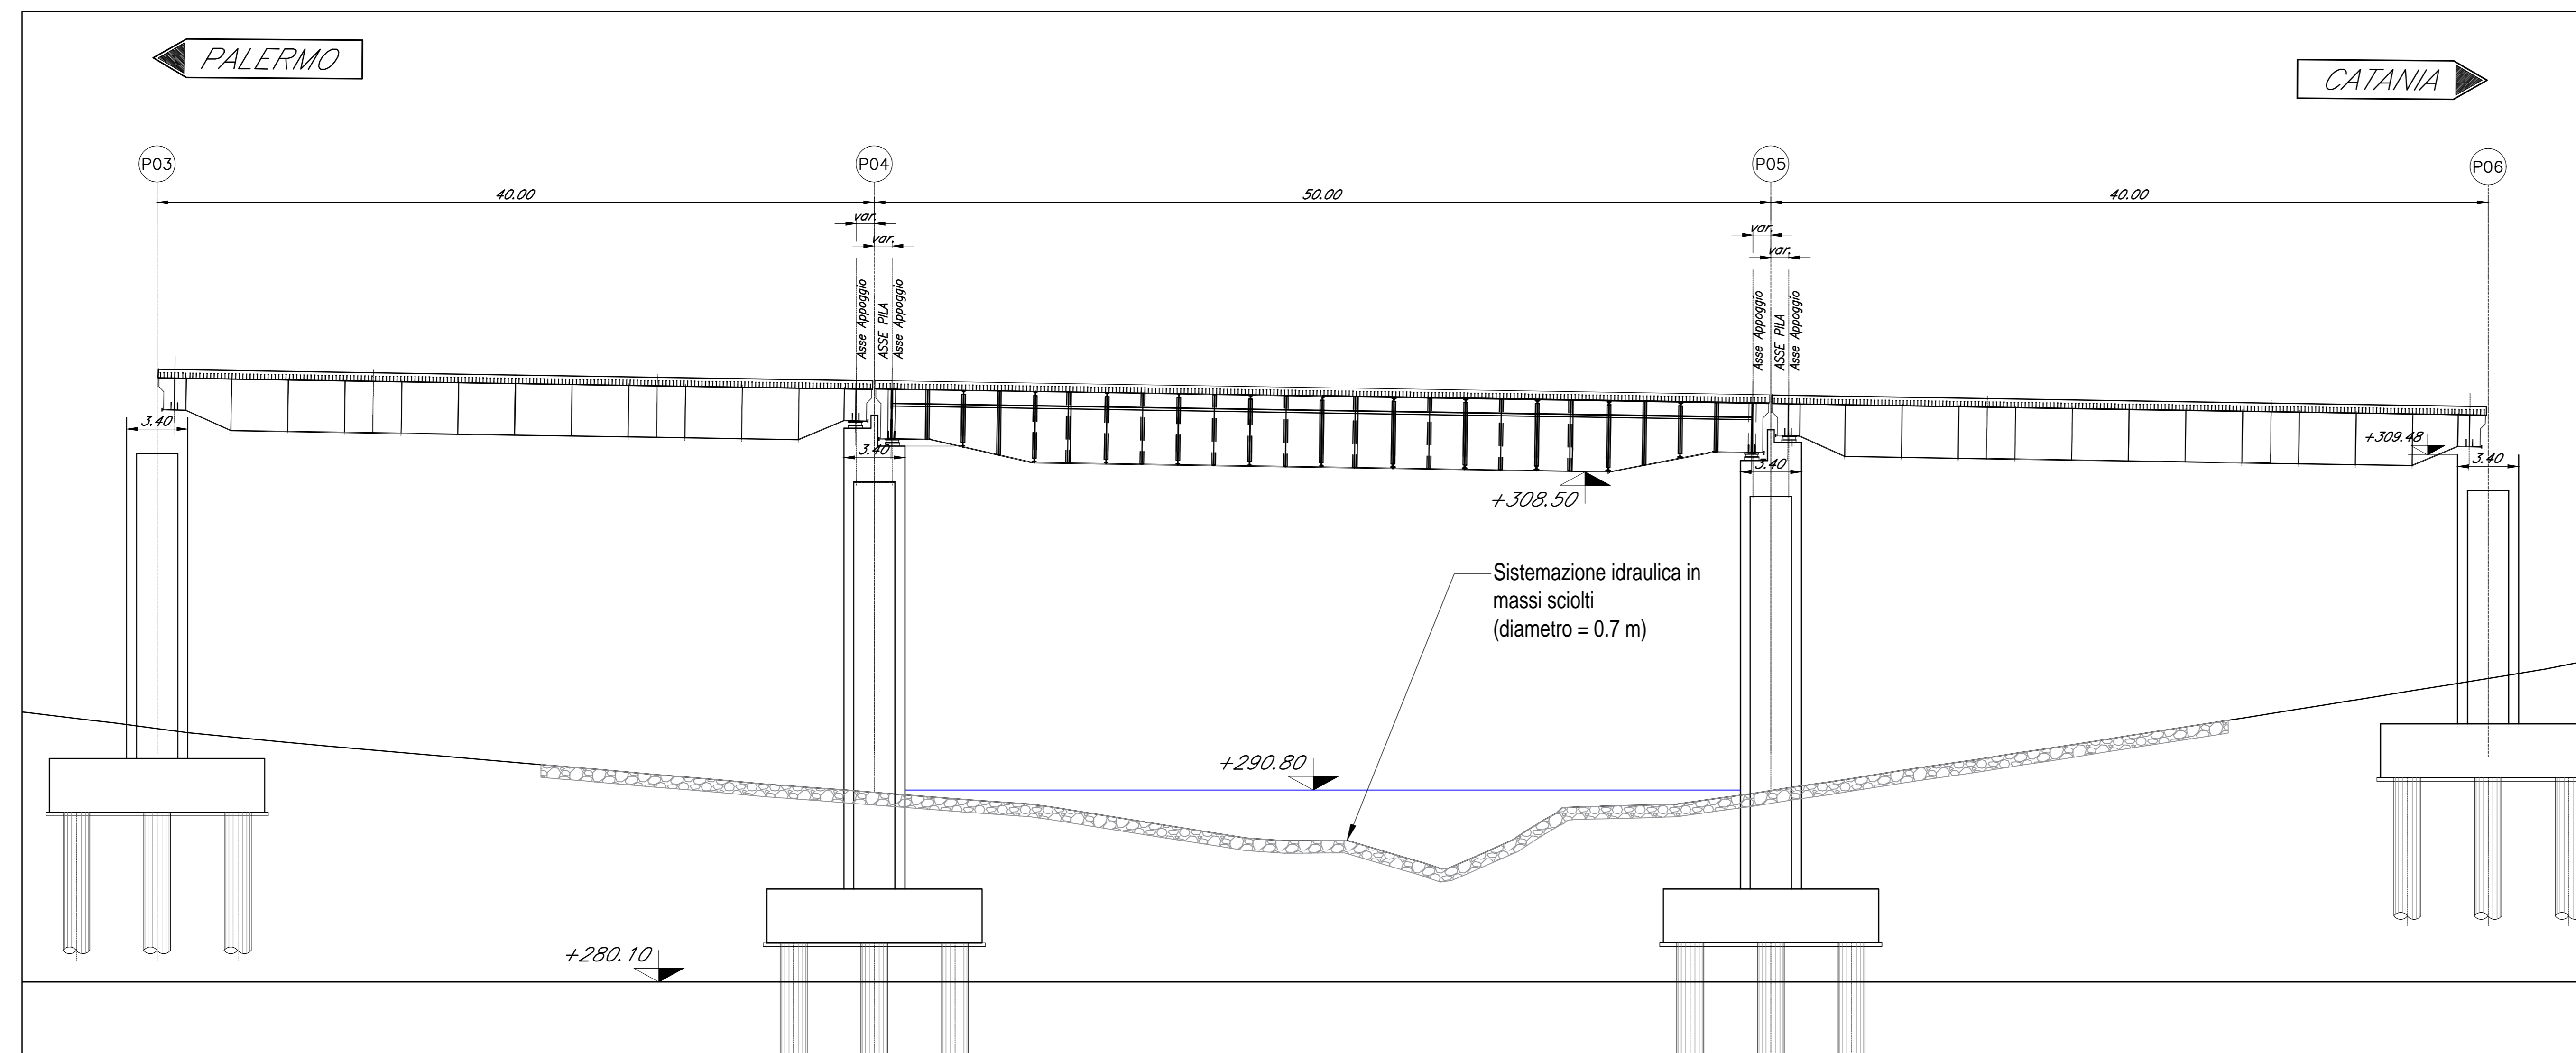

COMMITTENTE:



PROGETTAZIONE:



DIRETTRICE FERROVIARIA MESSINA - CATANIA - PALERMO

NUOVO COLLEGAMENTO PALERMO - CATANIA

U.O. OPERE CIVILI E GESTIONE DELLE VARIANTI

PROGETTO DEFINITIVO

TRATTA NUOVA ENNA - DITTAINO (LOTTO 4B)

IDROLOGIA E IDRAULICA

Planimetria, sezioni e tipologici sistemazione idraulica - Corso d'acqua alla pk 10+050 Viadotto VI04

SCALA:

VARIE

COMMESSA LOTTO FASE ENTE TIPO DOC. OPERA/DISCIPLINA PROGR. REV.

RS3V 40 D 09 PZ ID0002 002 A

Rev.	Descrizione	Redatto	Data	Verificato	Data	Approvato	Data	Revisione Data
A	Emissione esecutiva	C. Gaglio	Dicembre 2019	F. Gaglio	Dicembre 2019	F. Gaglio	Dicembre 2019	