



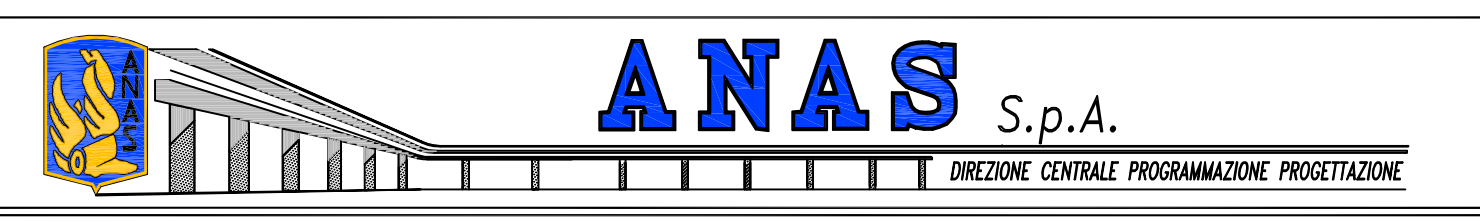

QUADRO D'UNIONE DEI FOGLI

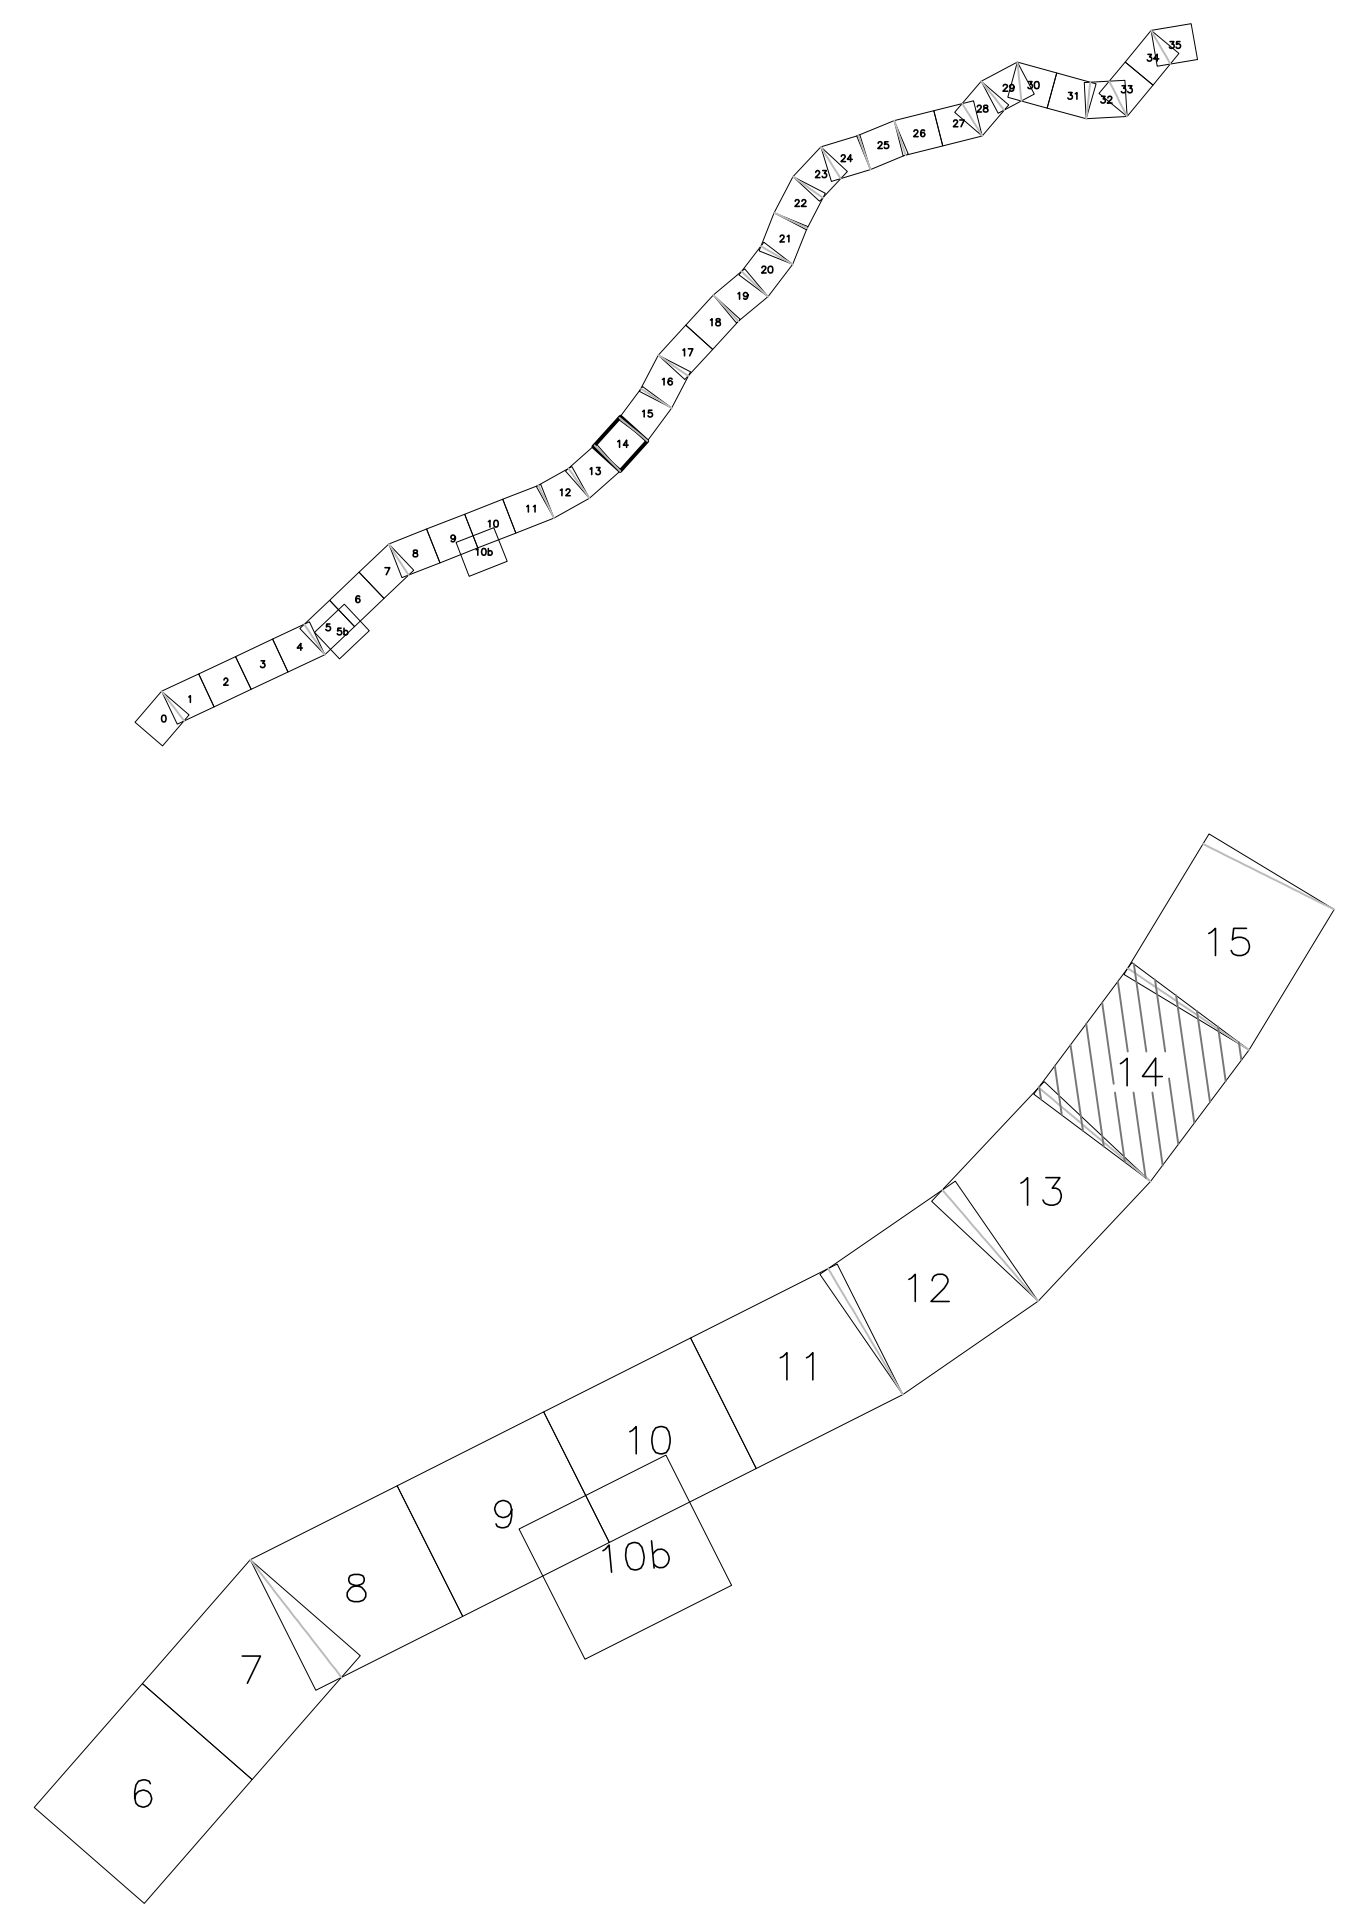

PA 12/09
CORRIDOIO PLURIMODALE TIRRENICO - NORD EUROPA
ITINERARIO AGRIGENTO - CALTANISSETTA - A19
S.S. N° 640 "DI PORTO EMPEDOCLE"
AMMODERNAMENTO E ADEGUAMENTO ALLA CAT. B DEL D.M. 5.11.2001
Dal km 44+000 allo svincolo con l'A19
PROGETTO ESECUTIVO



PLANIMETRIA DI RILIEVO AEROFOTOGRAMMETRICO
TAV14
Elaborato 17/38

Codice Unico Progetto (CUP) : F91B09000070001		Stato: 1:1.000	
Codice Elaborato: PA12_09 - E 0000GE204 I Q03Z I 7 026 A			
F			
E			
D			
C			
B			
A	02/08/2010	EMISSIONE	M. LITI P. PAGLINI
REV.	DATA	DESCRIZIONE	REDATTO VERIFICATO APPROVATO AUTORIZZATO
Responsabile del procedimento: Ing. MAURIZIO ARAMINI			

<p>Il Progettista: Studio Tecnico Geografico S.p.A. ORDINE DEGLI INGEGNERI DI FIRENZE N° 4533</p>	<p>Il Consulente Specialista: Studio Tecnico Geografico S.p.A. ORDINE DEGLI INGEGNERI DI FIRENZE N° 4533</p>	<p>Il Geologo: Dott. Geo. D'ANGELO MAURIZIO N. 14607 ORDINE DEI GELOGI DELLA REGIONE TIRRENA N° 14607</p>	<p>Il Coordinatore per la sicurezza in fase di progetto: Dott. Geo. PEPINO MESSINA N. 14447 ORDINE DEI GEOMETRI DELLA REGIONE TIRRENA N° 14447</p>	<p>Il Direttore dei lavori: Dott. Geo. PEPINO MESSINA N. 14447 ORDINE DEI GEOMETRI DELLA REGIONE TIRRENA N° 14447</p>
---	--	---	--	---