



QUADRO D'UNIONE DEI FOGLI

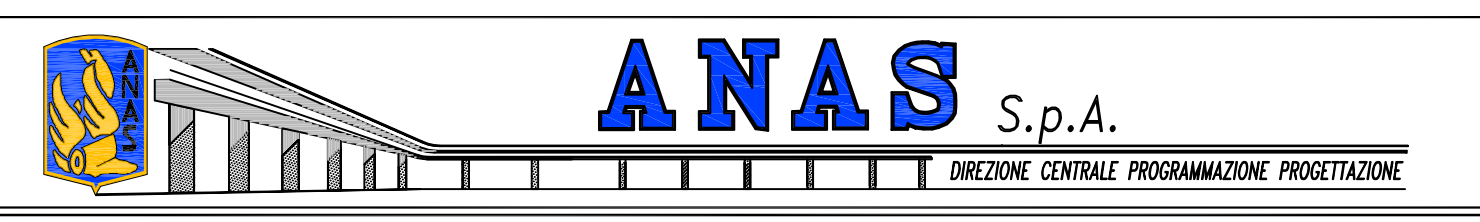

PA 12/09
 CORRIDOIO PLURIMODALE TIRRENICO - NORD EUROPA
 ITINERARIO AGRIGENTO - CALTANISSETTA - A19
 S.S. N° 640 "DI PORTO EMPEDOCLE"
 AMMODERNAMENTO E ADEGUAMENTO ALLA CAT. B DEL D.M. 5.11.2001
 Dal km 44+000 allo svincolo con l'A19
PROGETTO ESECUTIVO

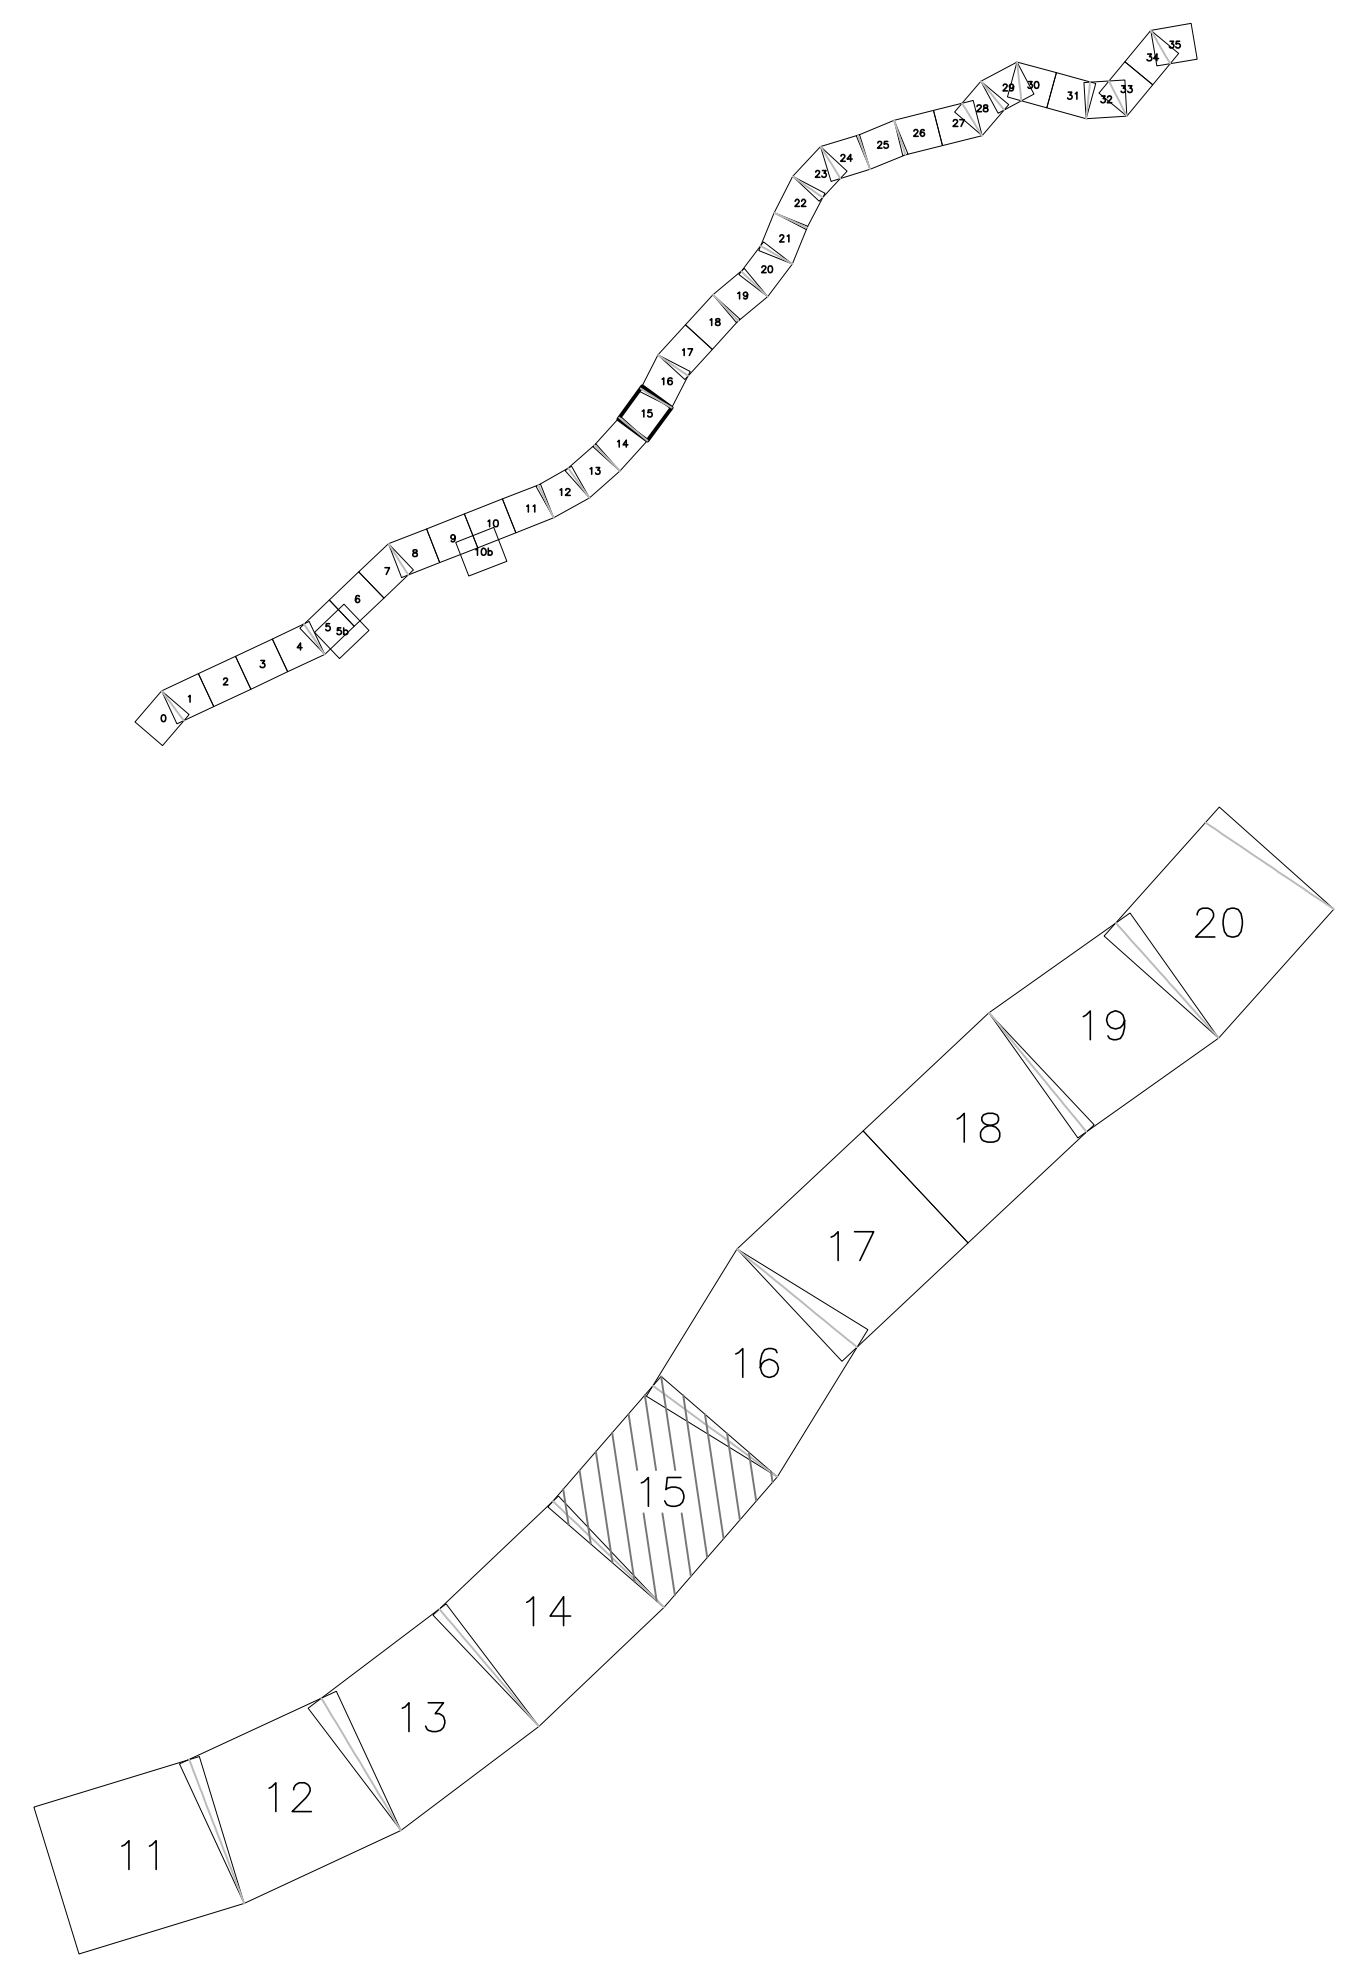

PLANIMETRIA DI RILIEVO AEROFOTOGRAMMETRICO
 TAV15
 Elaborato 18/38

Codice Unico Progetto (CUP) : F91B09000070001		Scale: 1:1.000	
Codice Elaborato: PA12_09 - E		0 0 0 G E 2 0 4 I Q 0 3 Z I 7 0 2 7 A	
F			
E			
D			
C			
B			
A	03/08/2010	EMISSIONE	M. LITI P. PAGLINI
REV.	DATA	DESCRIZIONE	REDDATO VERIFICATO APPROVATO AUTORIZZATO
Responsabile del procedimento: Ing. MAURIZIO ARAMINI			

Il Progettista: 	Il Consulente Specialista: 	Il Geologo: 	Il Coordinatore per la sicurezza in fase di progetto: 	Il Direttore dei lavori:
---------------------	--------------------------------	-----------------	---	------------------------------