PIANTA FONDAZIONI
Scala 1:200

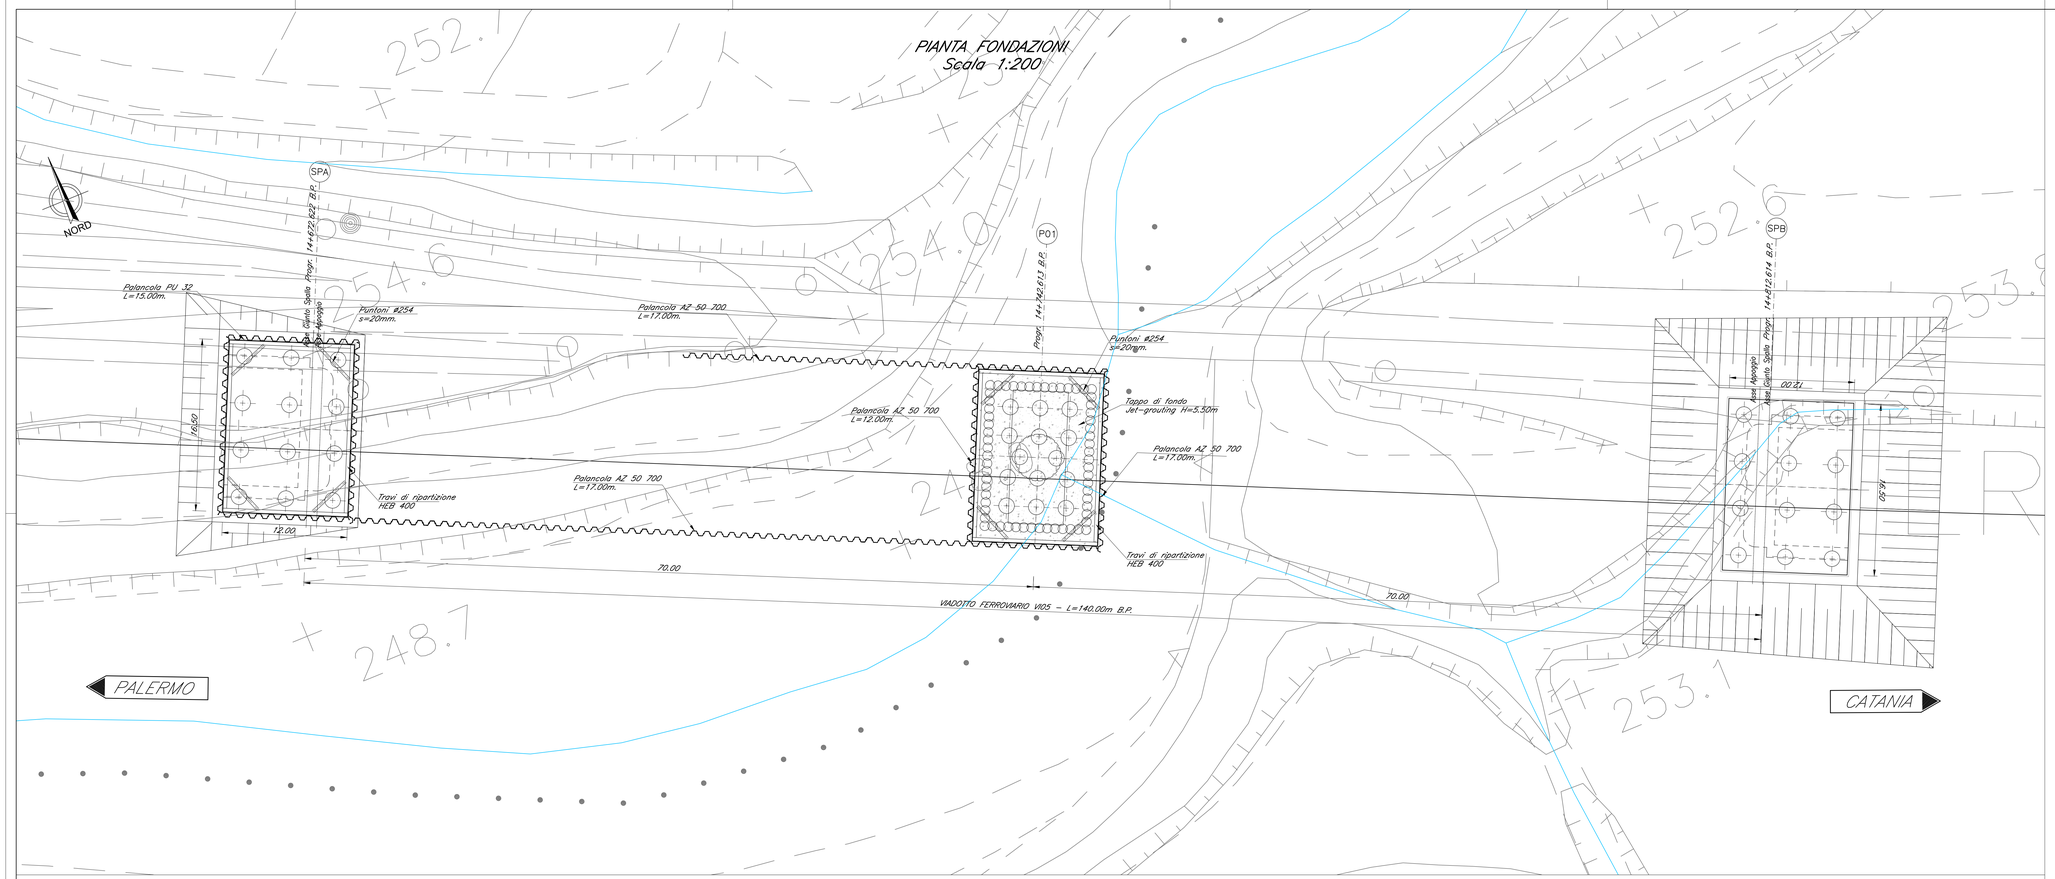

SEZIONE LONGITUDINALE BINARIO PARI
Scala 1:200

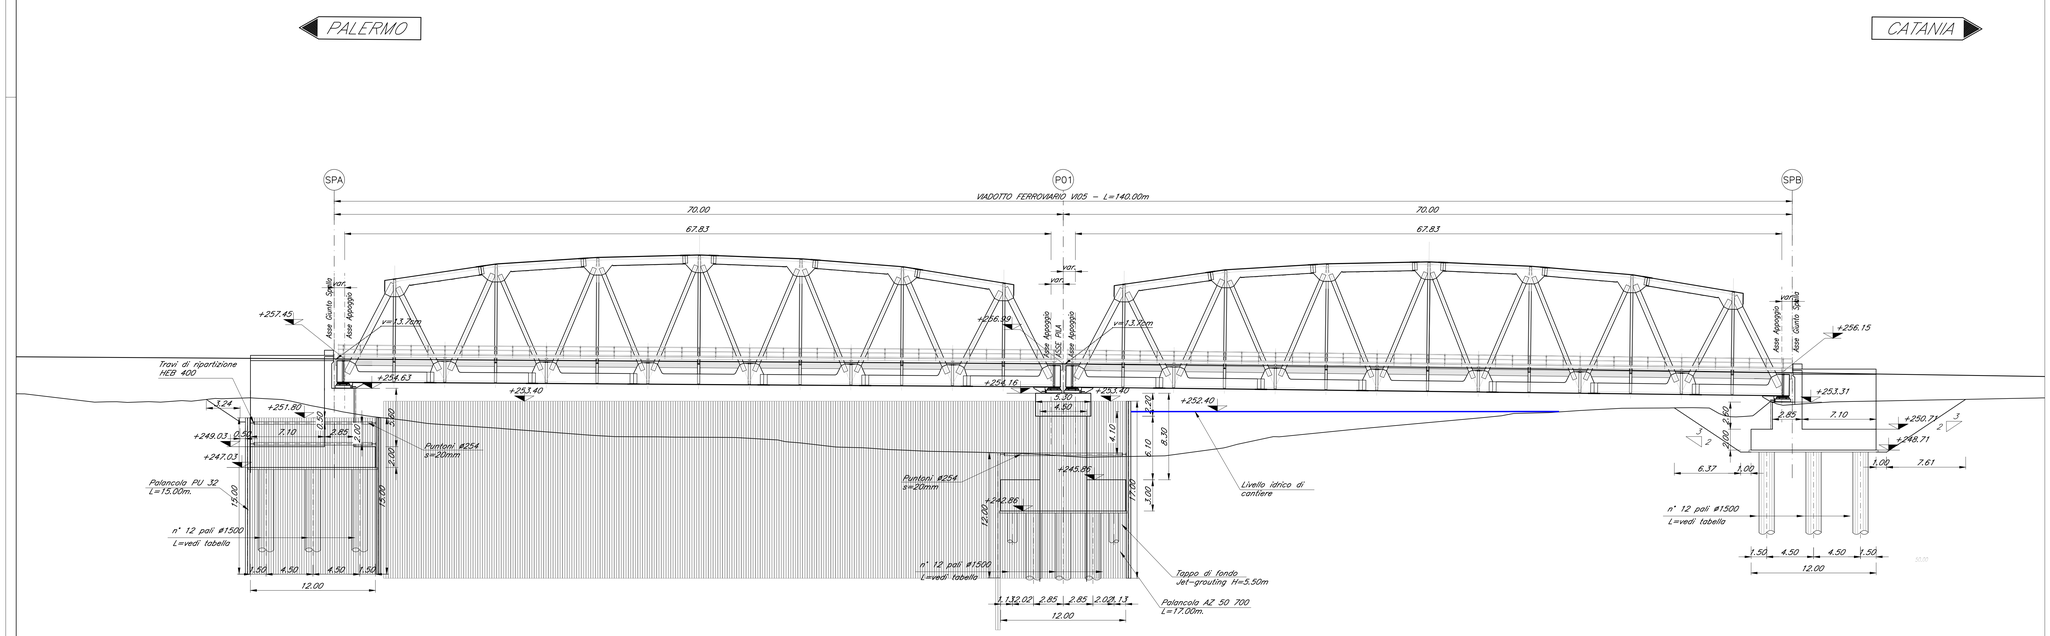

COMMITTENTE:

RFI RETE FERROVIARIA ITALIANA
GRUPPO FERROVIE DELLO STATO ITALIANE

PROGETTAZIONE:

ITALFERR
GRUPPO FERROVIE DELLO STATO ITALIANE

DIRETTRICE FERROVIARIA MESSINA - CATANIA - PALERMO

NUOVO COLLEGAMENTO PALERMO - CATANIA

U.O. OPERE CIVILI E GESTIONE DELLE VARIANTI

PROGETTO DEFINITIVO

TRATTA NUOVA ENNA - DITTAINO (LOTTO 4B)

OPERE PRINCIPALI - PONTI E VIADOTTI

VI05 - Viadotto ferroviario, L=140m
Pianta Fondazioni e sezione longitudinale

SCALA: 1:200

COMMESSA	LOTTO	FASE	ENTE	TIPO DOC.	OPERA/DISCIPLINA	PROGR.	REV.
RS3V	40	D	09	PZ	VI0500	002	B

Rev.	Descrizione	Redatto	Data	Verificato	Data	Approvato	Data	Autorizzato	Data
A	Emissione esecutiva	G. Silvestri	Dicembre 2019	A.Ferri	Dicembre 2019	F.Speranzino	Dicembre 2019	ITALFERR S.p.A. U.O. Opere Civili e Gestione delle varianti Ing. Giuseppe Fiorenza (Ordine degli Ingegneri della Provincia di Roma n. 23.000)	
B	Emissione esecutiva	G. Silvestri	Marzo 2020	A.Ferri	Marzo 2020	F.Speranzino	Marzo 2020		

File: RS3V40D09PZVI0500002B.dwg

n. Elab.: 685