




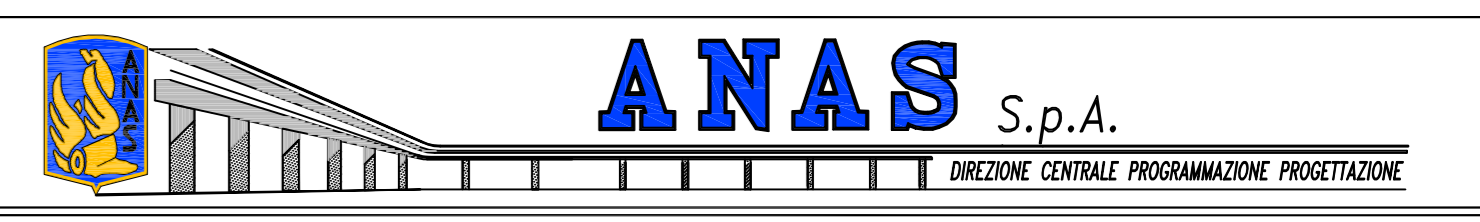

QUADRO D'UNIONE DEI FOGLI

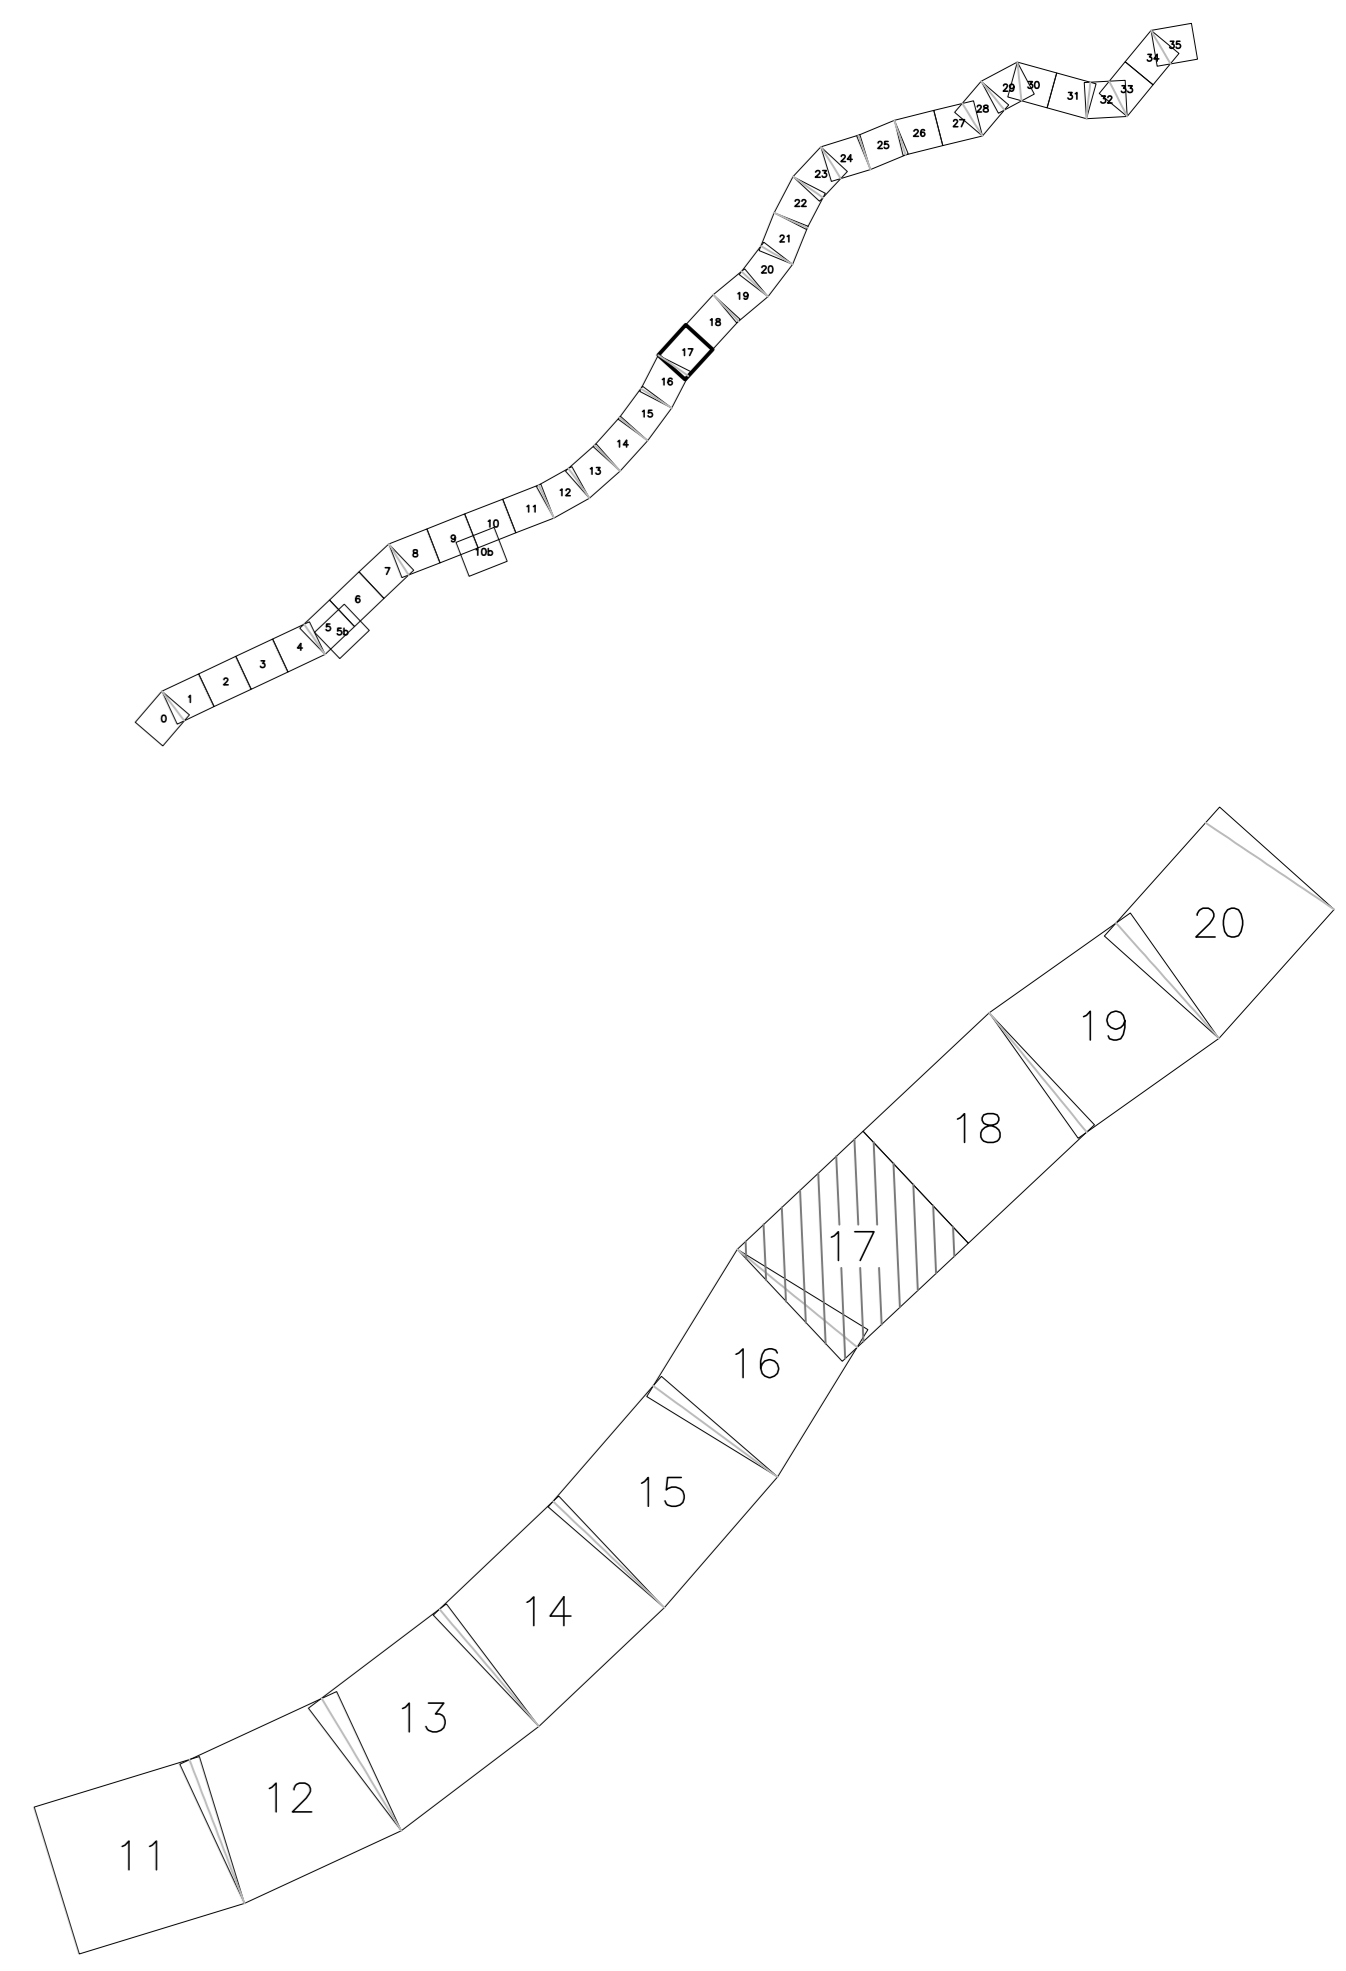

PA 12/09
 CORRIDOIO PLURIMODALE TIRRENICO - NORD EUROPA
 ITINERARIO AGRIGENTO - CALTANISSETTA - A19
 S.S. N° 640 "DI PORTO EMPEDOCLE"
 AMMODERNAMENTO E ADEGUAMENTO ALLA CAT. B DEL D.M. 5.11.2001
 Dal km 44+000 allo svincolo con l'A19
PROGETTO ESECUTIVO

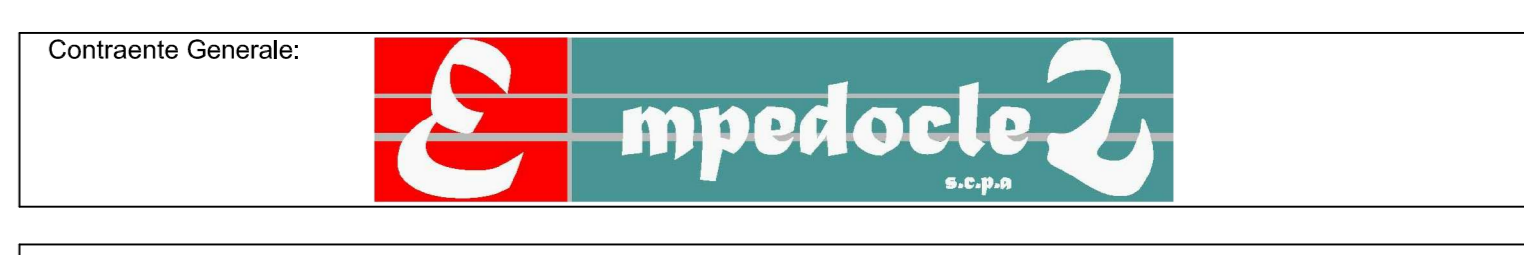






**PLANIMETRIA DI RILIEVO AEROFOTOGRAMMETRICO
 TAV17
 Elaborato 20/38**

Codice Unico Progetto (CUP) : F91B09000070001
 Codice Elaborato: PA12_09 - E | 000 | GE | 20 | 4 | IQ | 03 | Z | I | 7 | 0 | 2 | 9 | A | Scale: 1:1.000

REV.	DATA	DESCRIZIONE	REDATTO	VERIFICATO	APPROVATO	AUTORIZZATO
A	Ottobre 2010	EMISSIONE			M. LITI	P. FAGLINI

Responsabile del procedimento: Ing. MAURIZIO ARAMINI

Il Progettista:  Studio LICA ORDINE DEGLI INGEGNERI DI FIRENZE N° 6331	Il Consulente Specialista: 00141 Roma via G. P. Lavinio, 31 tel. 06 44521888  Studio LICA ORDINE DEGLI INGEGNERI DI FIRENZE N° 6331	Il Geologo:  Studio LICA ORDINE DEI GEOMETRI N° 1407	Il Coordinatore per la sicurezza in fase di progetto:  Studio LICA ORDINE DEI GEOMETRI N° 14853	Il Direttore dei lavori:  Studio LICA ORDINE DEGLI INGEGNERI DI ROMA N° 44447
--	--	--	---	---

