



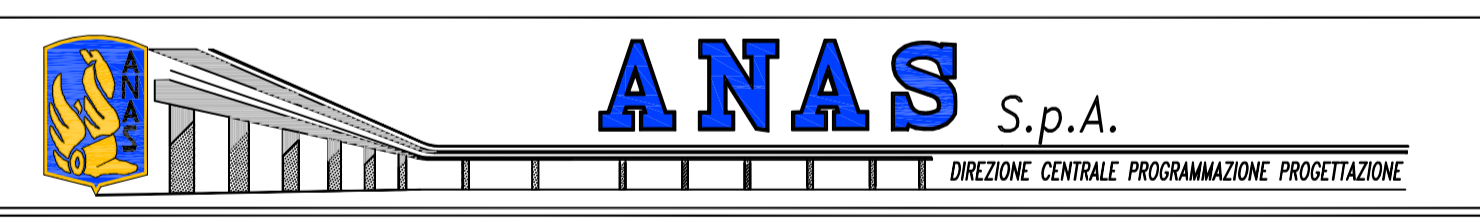

QUADRO D'UNIONE DEI FOGLI

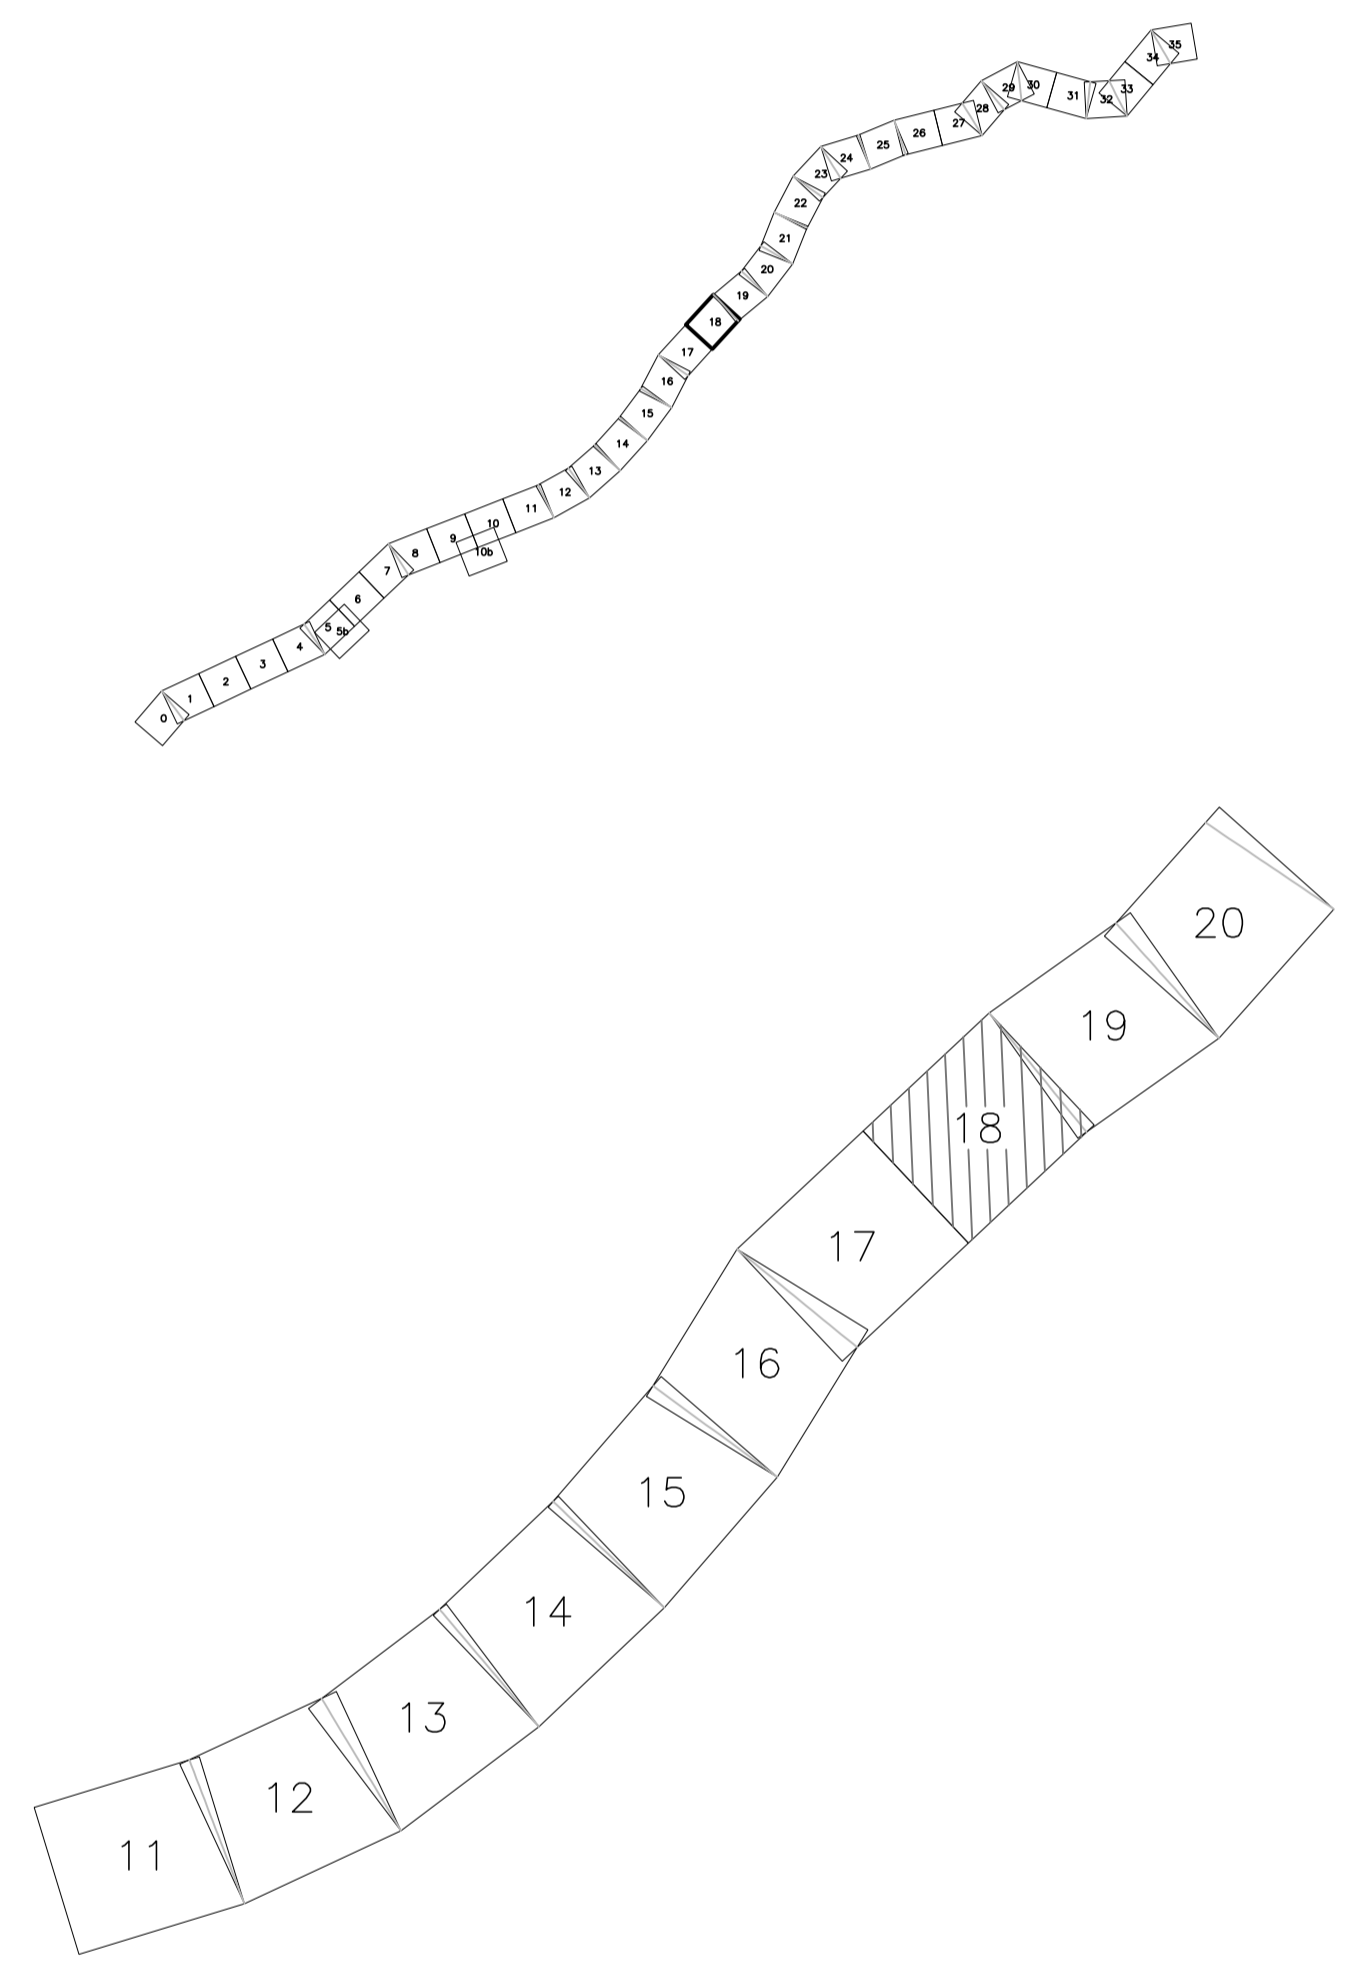

PA 12/09
CORRIDOIO PLURIMODALE TIRRENICO - NORD EUROPA
ITINERARIO AGRIGENTO - CALTANISSETTA - A19
S.S. N° 640 "DI PORTO EMPEDOCLE"
AMMODERNAMENTO E ADEGUAMENTO ALLA CAT. B DEL D.M. 5.11.2001
Dal km 44+000 allo svincolo con l'A19
PROGETTO ESECUTIVO



**PLANIMETRIA DI RILIEVO AEROFOTOGRAMMETRICO
TAV18
Elaborato 21/38**

Codice Unico Progetto (CUP) : F91B09000070001		Scale: 1:1.000	
Codice Elaborato: PA12_09 - E 0000GE2004IQ03Z1I7030A			
F			
E			
D			
C			
B			
A	10 ottobre 2010	EMISSIONE	M. LITI P. PAGLINI
REV.	DATA	DESCRIZIONE	REDDATTO VERIFICATO APPROVATO AUTORIZZATO
Responsabile del procedimento: Ing. MAURIZIO ARAMINI			

Il Progettista: Studio Tecnico Geomatica S.p.A. ORDINE DEGLI INGEGNERI DI FIRENZE N° 4533	Il Consulente Specialista: Ing. G. P. Lanciai S.p.A. ORDINE DEGLI INGEGNERI DI FIRENZE N° 4533	Il Geologo: Ordine dei Geologi di Agrigento Dott. Geo. D'ANGELO MAURIZIO N. 1607	Il Coordinatore per la sicurezza in fase di progetto: Ordine degli Ingegneri di Agrigento Dott. Ingeg. ROSSANO SIVIO N. 14853	Il Direttore dei lavori: Ordine degli Ingegneri di Agrigento Dott. Ingeg. PEPPINO MESSINA N. 44447
---	--	--	---	--