



QUADRO D'UNIONE DEI FOGLI

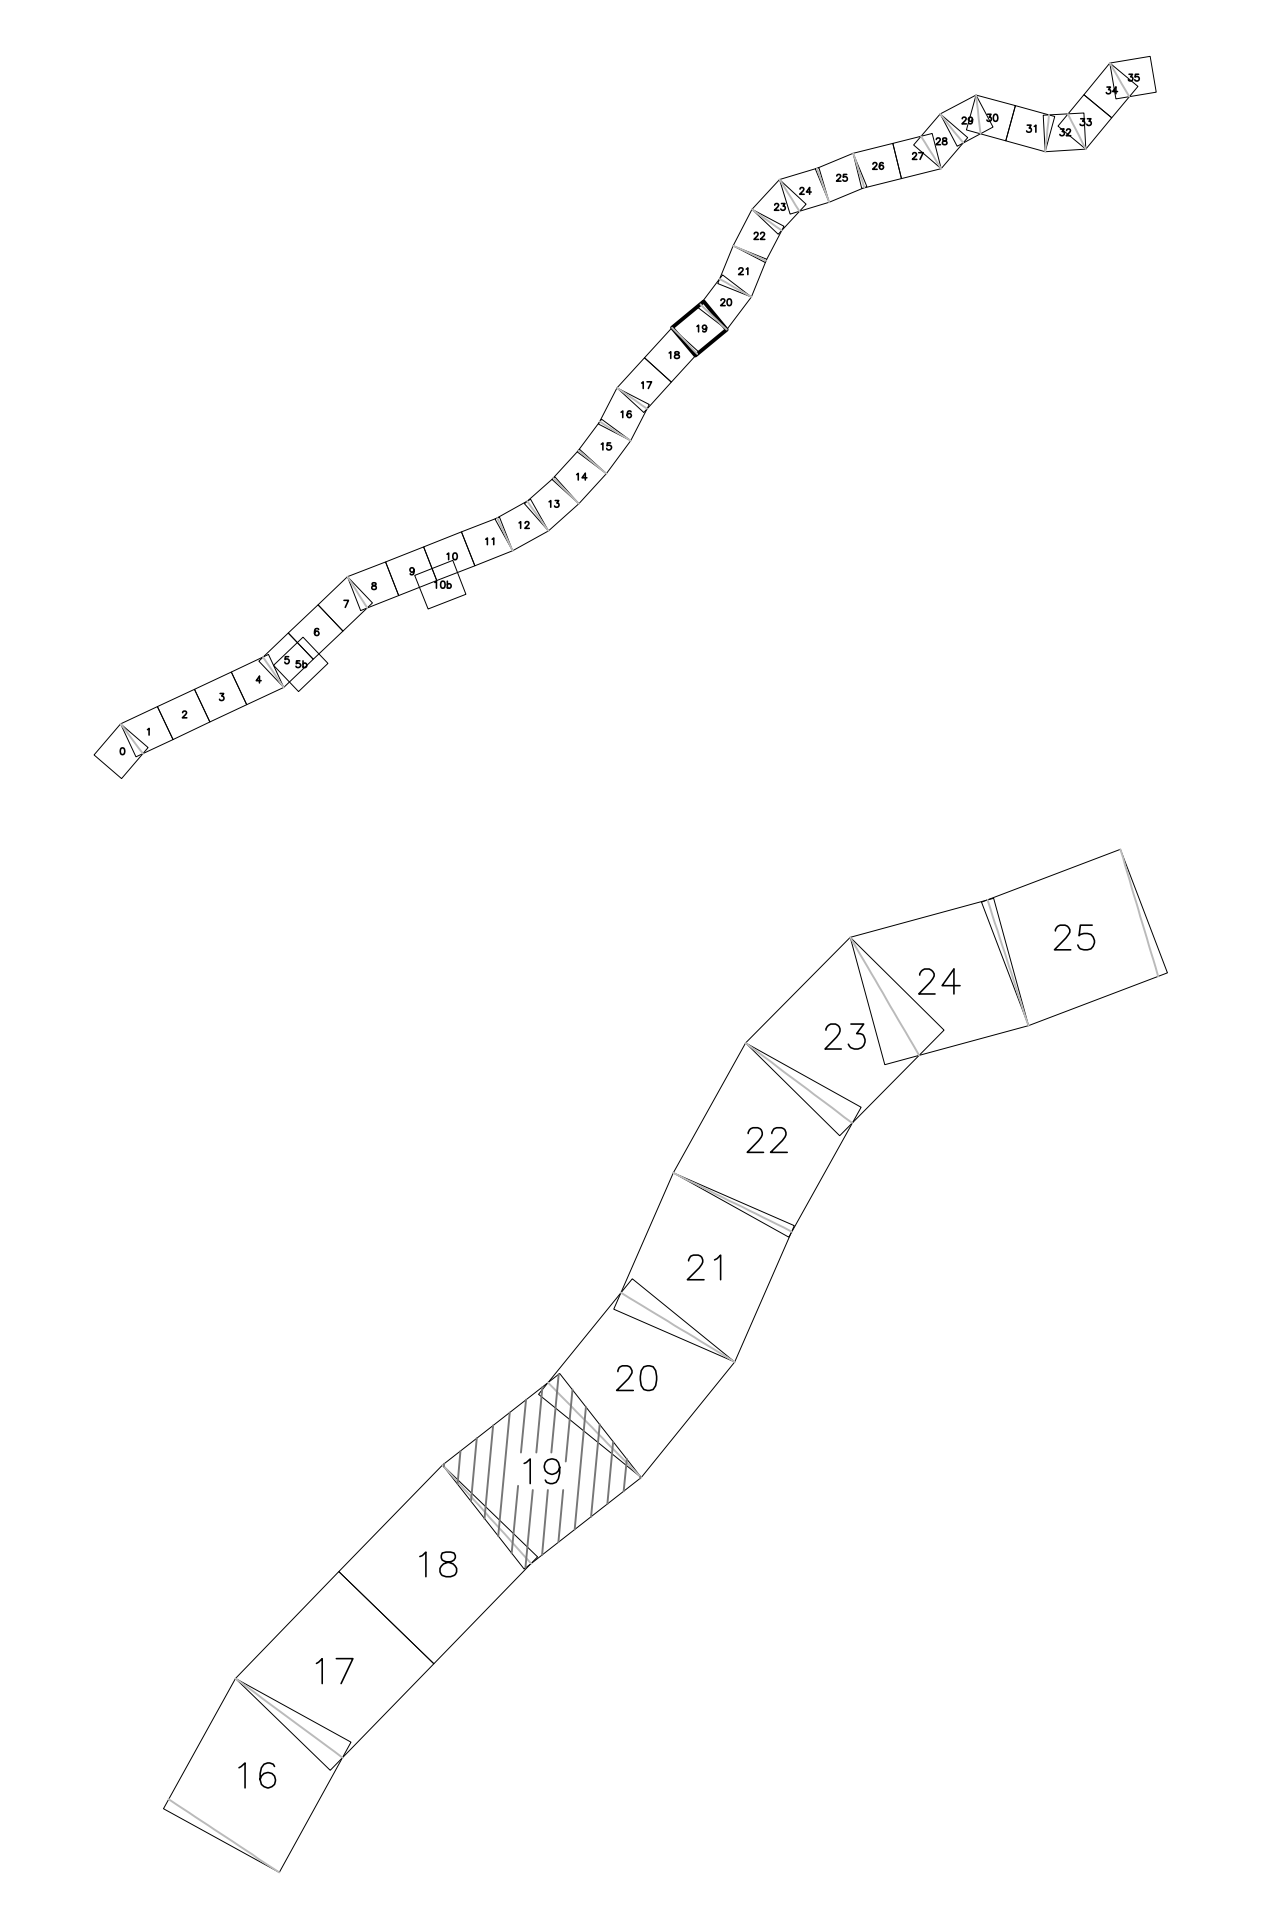

PA 12/09
CORRIDOIO PLURIMODALE TIRRENICO - NORD EUROPA
ITINERARIO AGRIGENTO - CALTANISSETTA - A19
S.S. N° 640 "DI PORTO EMPEDOCLE"
AMMODERNAMENTO E ADEGUAMENTO ALLA CAT. B DEL D.M. 5.11.2001
Dal km 44+000 allo svincolo con l'A19
PROGETTO ESECUTIVO

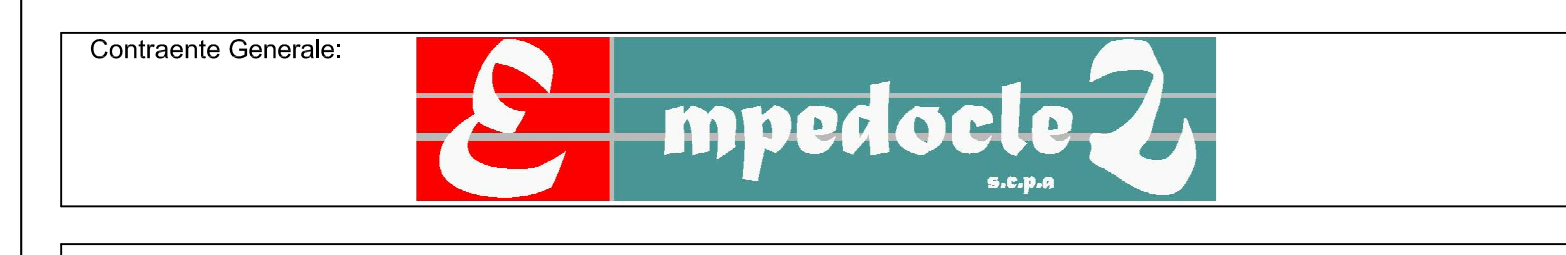

PLANIMETRIA DI RILIEVO AEROFOTOGRAMMETRICO
TAV19
Elaborato 22/38

Codice Unico Progetto (CUP) : F91B09000070001
Codice Elaborato: PA12_09 - E 0000GE2004IQ03Z1I7031A

REV.	DATA	DESCRIZIONE	REDATTO	VERIFICATO	APPROVATO	AUTORIZZATO
A	Ottobre 2010	EMMISSIONE	M. LITI	P. PAGLINI		

Responsabile del procedimento: Ing. MAURIZIO ARAMINI

Il Progettista: 	Il Consulente Specialista: 	Il Geologo: 	Il Coordinatore per la sicurezza in fase di progetto: 	Il Direttore dei lavori:
---------------------	--------------------------------	-----------------	---	------------------------------