





QUADRO D'UNIONE DEI FOGLI

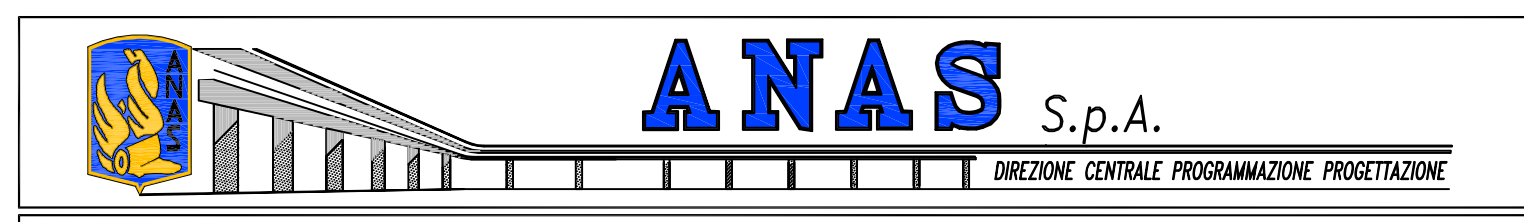

PA 12/09
 CORRIDOIO PLURIMODALE TIRRENICO - NORD EUROPA
 ITINERARIO AGRIGENTO - CALTANISSETTA - A19
 S.S. N° 640 "DI PORTO EMPEDOCLE"
 AMMODERNAMENTO E ADEGUAMENTO ALLA CAT. B DEL D.M. 5.11.2001
 Dal km 44+000 allo svincolo con l'A19
PROGETTO ESECUTIVO

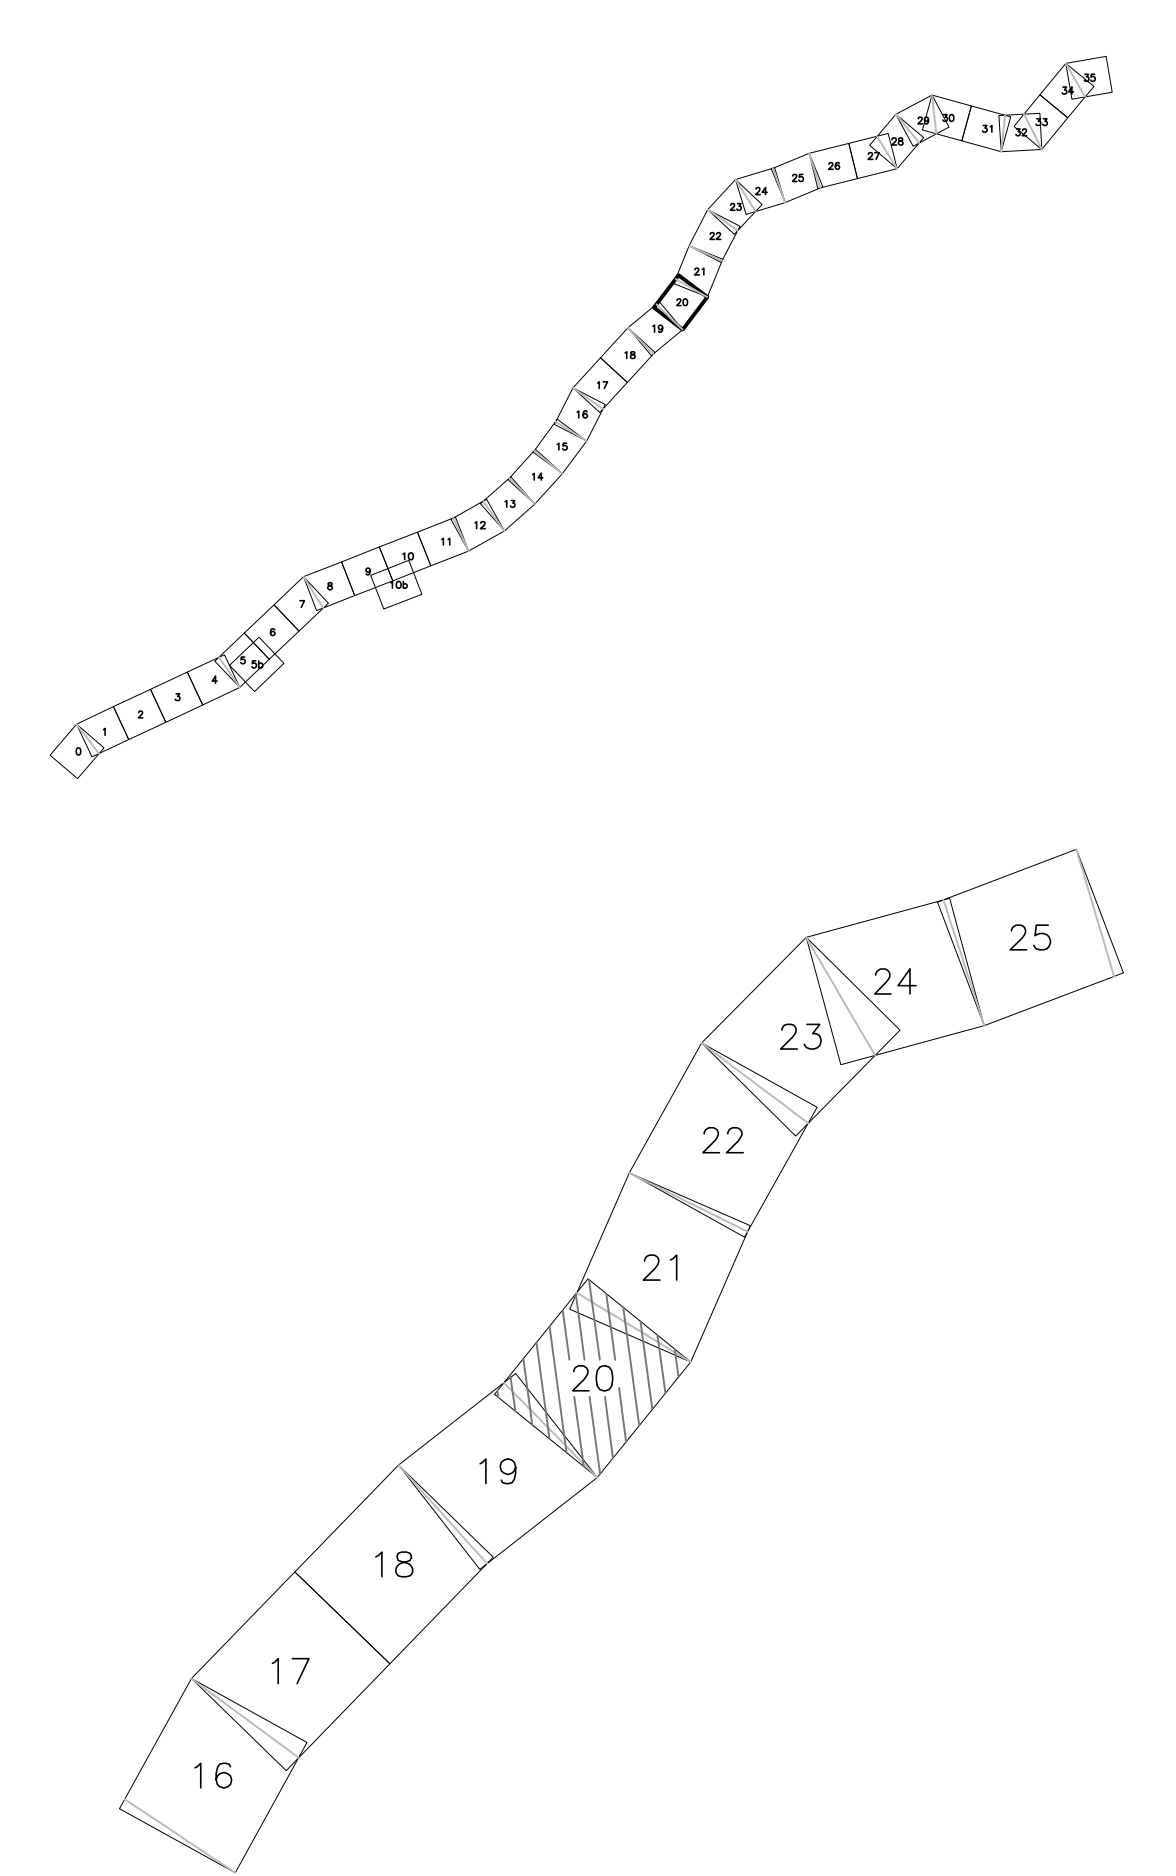

PLANIMETRIA DI RILIEVO AEROFOTOGRAMMETRICO
 TAV20
 Elaborato 23/38

Codice Unico Progetto (CUP) : F91B0900070001
 Codice Elaborato: PA12_09 - E 0000GE2004IQ03Z1I7032A Scale 1:1.000

F					
E					
D					
C					
B					
A	03/08/2010	EMMISSIONE	REDDATTO	VERIFICATO	APPROVATO
REV.	DATA	DESCRIZIONE	REDDATTO	VERIFICATO	APPROVATO

Responsabile del procedimento: Ing. MAURIZIO ARAMINI

Il Progettista: 	Il Consulente Specialista: 	Il Geologo: 	Il Coordinatore per la sicurezza in fase di progetto: 	Il Direttore dei lavori:
---------------------	--------------------------------	-----------------	---	------------------------------