


Key plan

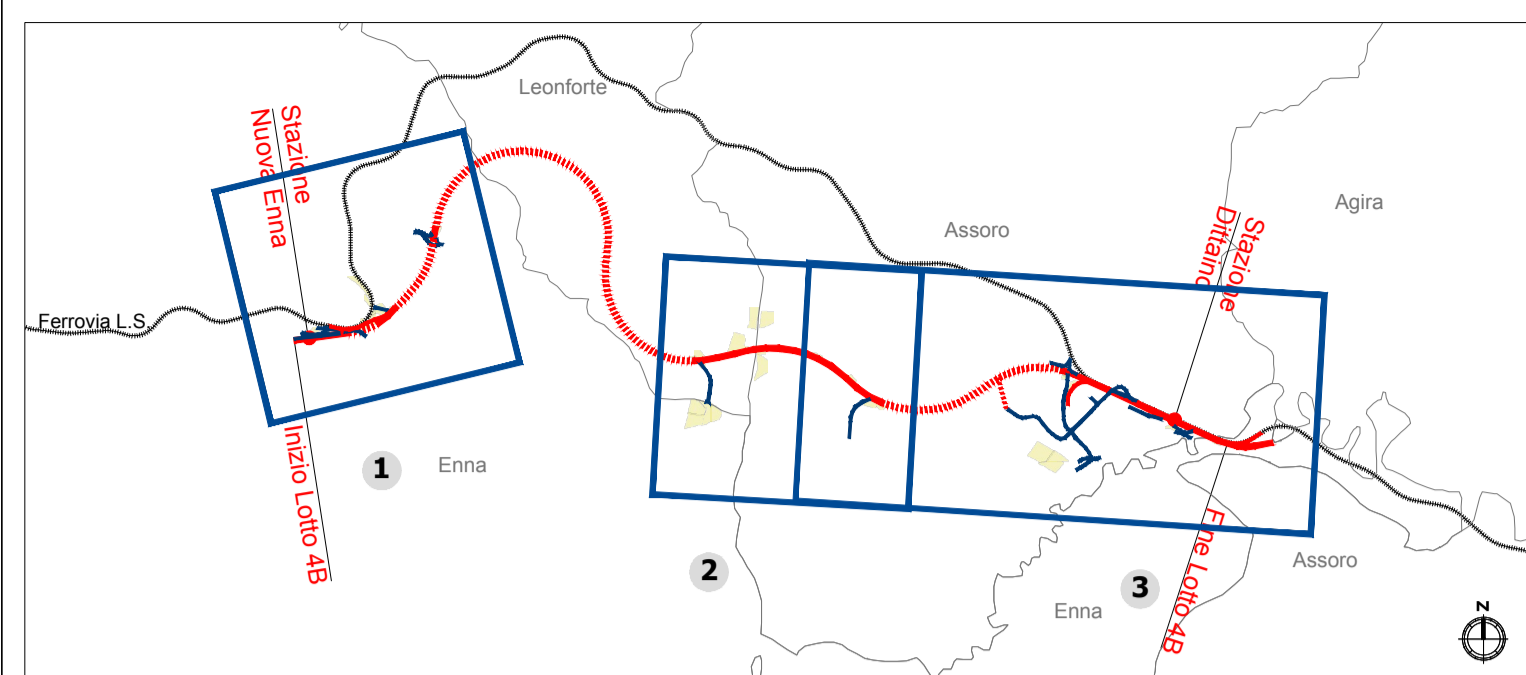

- LEGGENDA**
- Opere di linea
 - Operie viarie connesse

Beni appartenenti al patrimonio culturale
 Beni paesaggistici tutelati ai sensi della Parte III del D.Lgs 42/2004 s.m.i.
 Aree tutelate per legge (art. 142 del D.Lgs 42/2004)*
 Fiumi, torrenti, corsi d'acqua e relative sponde o piedi degli argini per una fascia di 150 metri ciascuna art. 142 co. 1 lett c)

- Risorse vegetazionali****
- Vegetazione igrofila
 - Praterie

- Misure ed interventi per prevenire, ridurre e mitigare i potenziali effetti negativi**
- Misure ed interventi in fase di esercizio
- Opere a verde
 - Ripristino ante operam
 - Barriere antirumore

Fonte:
 * Open Data Territorio Enna; Regione Siciliana Assessorato dei Beni Culturali ed Ambientali e della Pubblica Istruzione - Dipartimento dei Beni Culturali e Ambientali ed Educazione Permanente - Soprintendenza per i Beni Culturali ed Ambientali di Enna, condivisione da parte della Soprintendenza con incontro del 03 Aprile 2019;
 ** Elaborazione specialistica delle informazioni tratte da: Carta dell'uso del Suolo "Corine Land Cover" IV livello 2012, ultima pubblicazione disponibile, acquisita dal Geoportale nazionale oggetto di aggiornamenti ed integrazioni tramite fotointerpretazione - Google maps 2018; "Carta degli habitat secondo Natura 2000" (Geoportale Regione Siciliana - Infrastruttura dati territoriali S.I.T.R.); "Carta dei tipi forestali della Sicilia", redatta dal Comando del Corpo Forestale della Regione Siciliana e resa disponibile nel Sistema Informativo Forestale

COMMITTENTE: **RFI RETE FERROVIARIA ITALIANA GRUPPO FERROVIE DELLO STATO ITALIANE**

PROGETTAZIONE: **ITALFERR GRUPPO FERROVIE DELLO STATO ITALIANE**

DIRETTRICE FERROVIARIA MESSINA - CATANIA - PALERMO
NUOVO COLLEGAMENTO PALERMO - CATANIA
U.O. ARCHITETTURA, AMBIENTE E TERRITORIO
PROGETTO DEFINITIVO
TRATTA NUOVA ENNA - DITTAINO
LOTTO 4B

VERIFICA DI COMPATIBILITA' PAESAGGISTICA
 Tavola di sintesi e localizzazione misure di mitigazione

SCALA: **1:10.000**

COMMESSA	LOTTO	FASE	ENTE	TIPO DOC.	OPERA/DISCIPLINA	PROGR.	REV.
RS3V	40	D	22	P4	1M0002	002	B

Rev.	Descrizione	Redatto	Data	Verificato	Data	Approvato	Data	Autorizzato Data
A	Emissione esecutiva	F. Massari	Aprile 2020	D. Policrì G. Dagli	Aprile 2020	F. Sparacino	Aprile 2020	D. Ludovici Ottobre 2020
B	Emissione esecutiva	F. Massari	Ottobre 2020	D. Policrì G. Dagli	Ottobre 2020	F. Sparacino	Ottobre 2020	ITAFERR S.p.A. Dott. Ing. Donato Ludovici Ordine degli Ingegneri di Roma n. 1463/75

File: RS3V40D22P4IM0002002B n. Elab.: 1329